


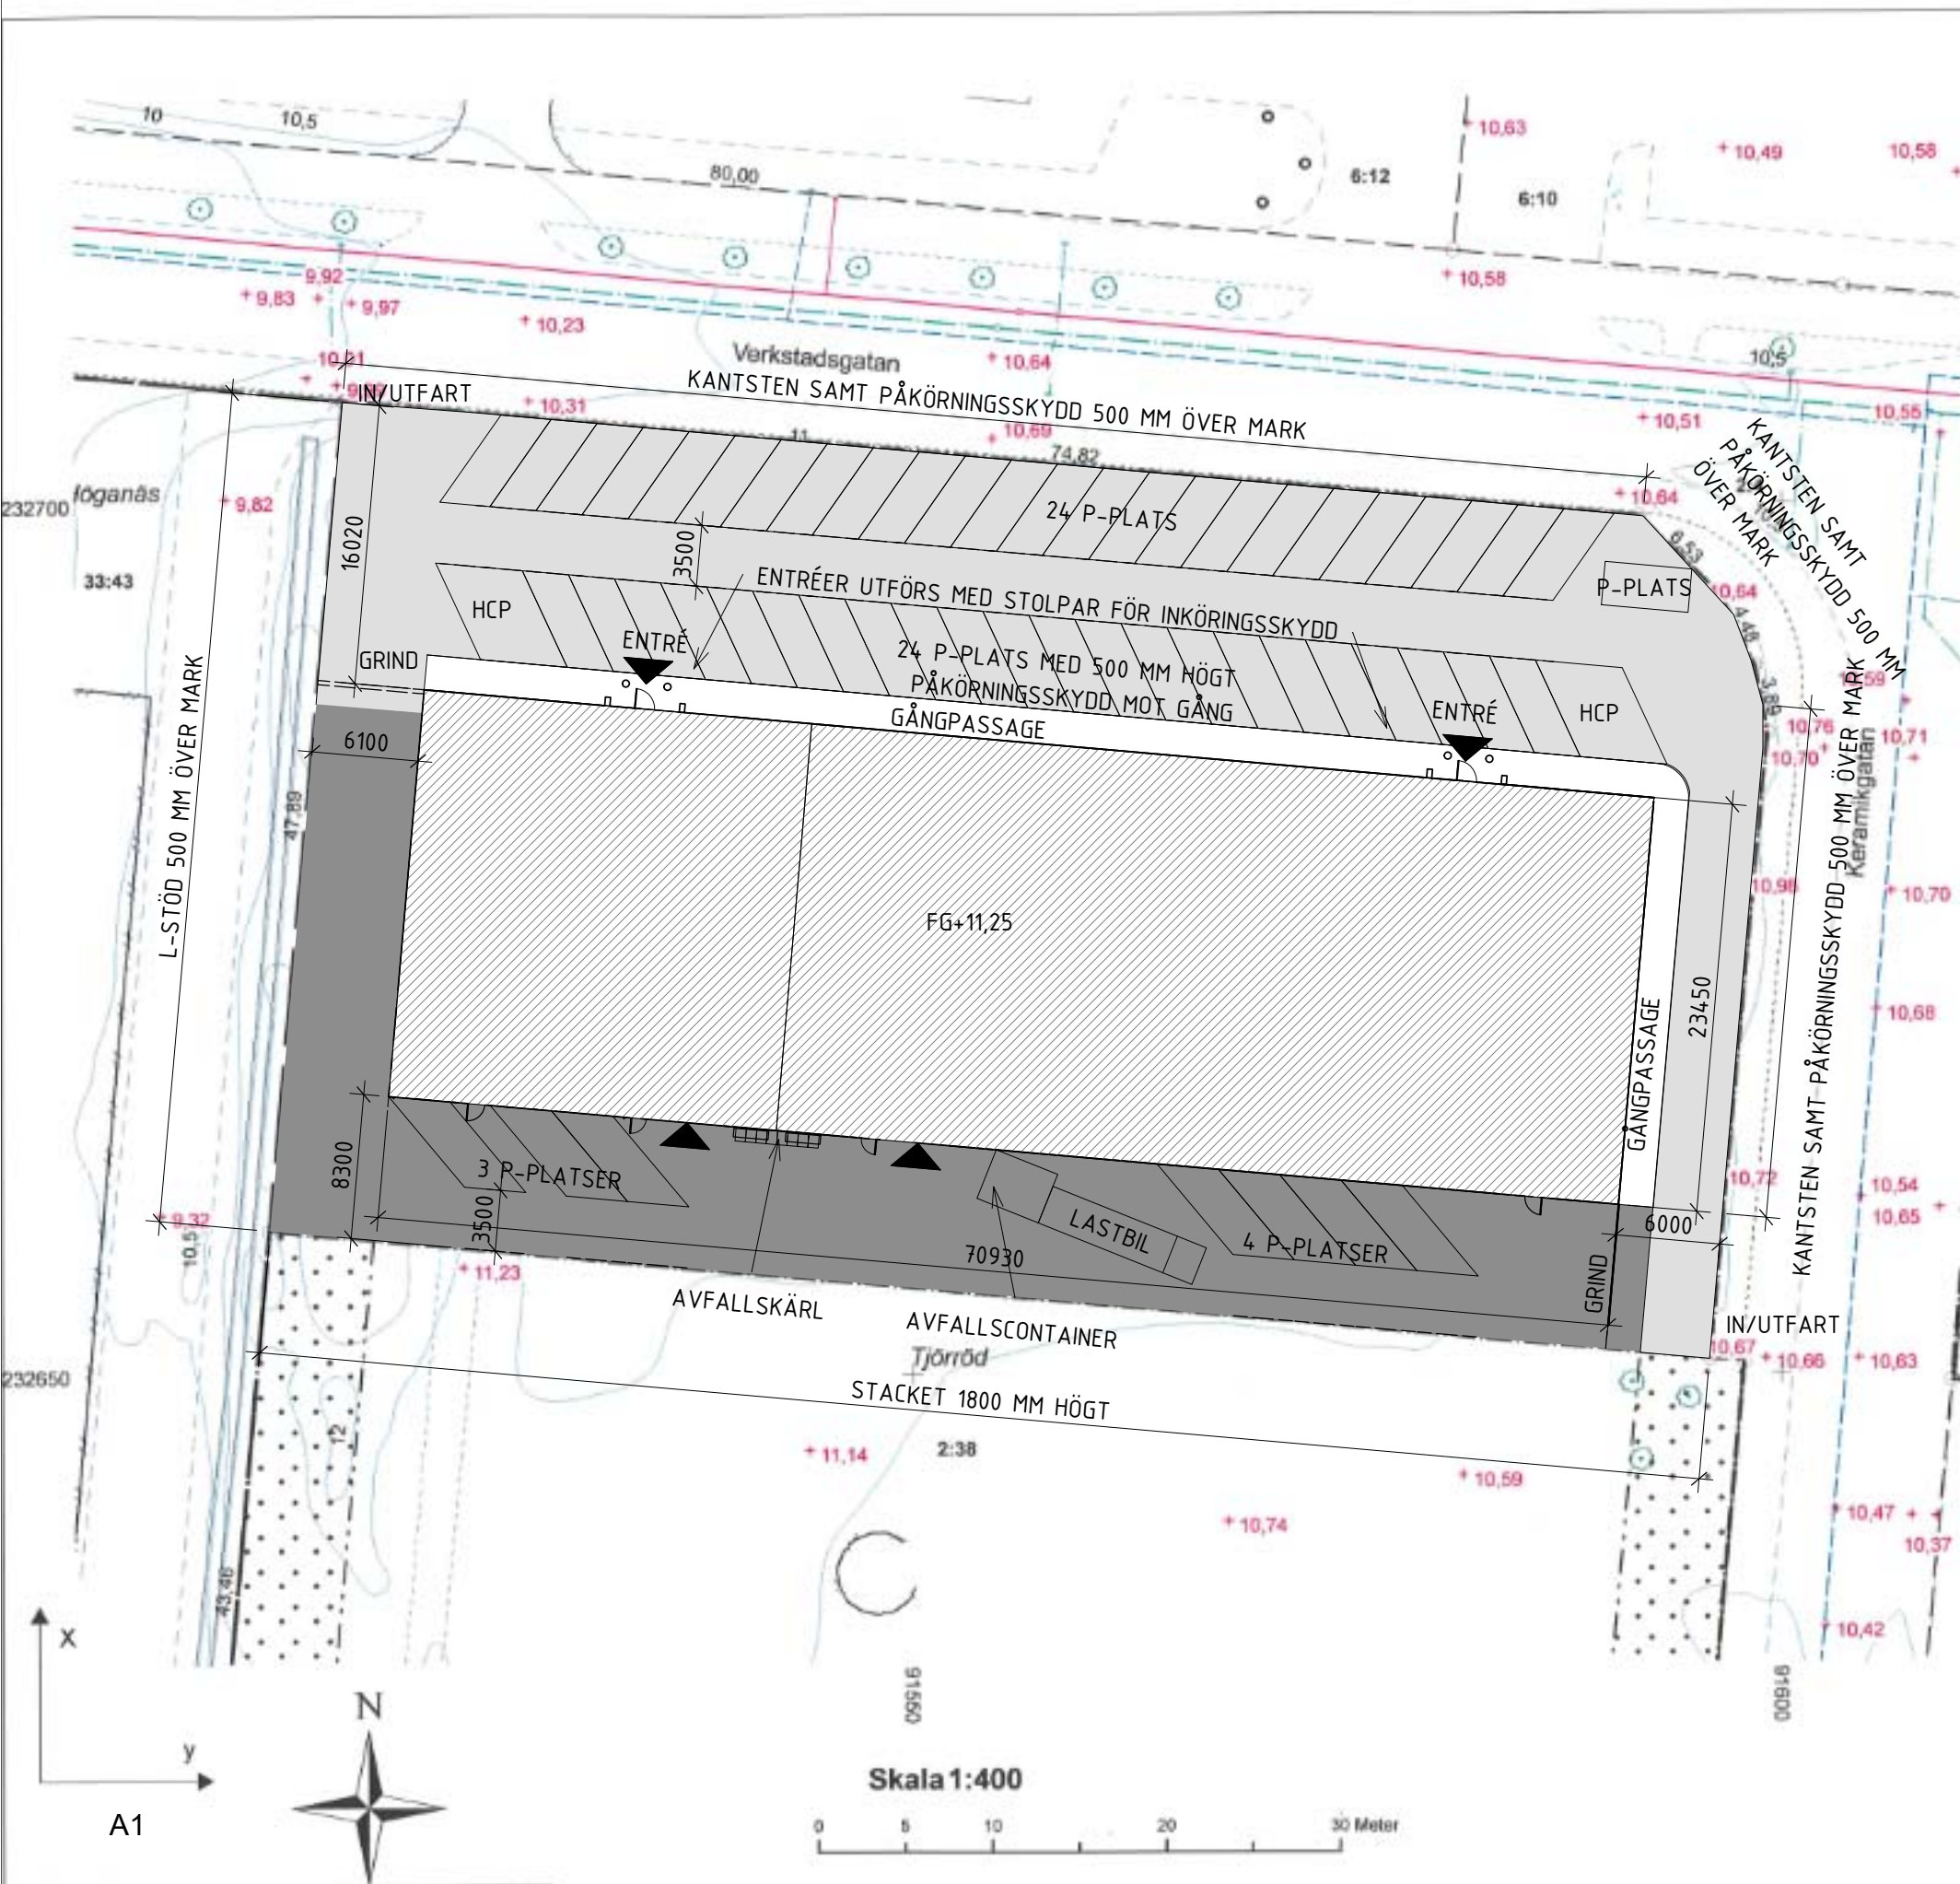

Samhällsbyggnadsförvaltningen

Geodataavdelningen
042-33 71 00

Nybyggnadskarta Ärendenummer: 2022/15

över

Tjörred 2:40

Adress: Ingen registrerad
Area (m²): 3947

Upprättad: 2022-02-17

Petra Hjort
Petra Hjort

Kompletterad:

Fastigheten registrerad: 2019-08-13

Detaljplan fastställd: 2010-05-06, Plan 1284-P439

Genomförandetiden utgår: Har gått ut

Ledningsuppgifter:

Typ	Beteckning i karten	Vattengångens höjd i förbindelsepunkt	Dimension och material	Uppdämnings höjd
Vatten	V			
Spillvatten	S	Finns inga va-anslutningar		
Dagvatten	D			
Tryckavlopp	TA			

För Ledningsuppgifterna ansvarar:

Joakim Kronvall
Joakim Kronvall

- NYBYGGGANTION AV KONTOR/LAGER/BUTIK
- PARKERING PERSONAL/INLASTNING
- BESÖKSPARKERING

56 PLATSER KRÄVS ENL PARKERINGSNORMEN.
56 PARKERINGSPLATSER ILLUSTRERADE.
BYA UPP



TJÖRRÖD 2:40
HÖGANÄS KOMMUN
BYGGLOVSHANDLING A1 F. LINDBLOM
2022-10-25 UPPDR.220219