

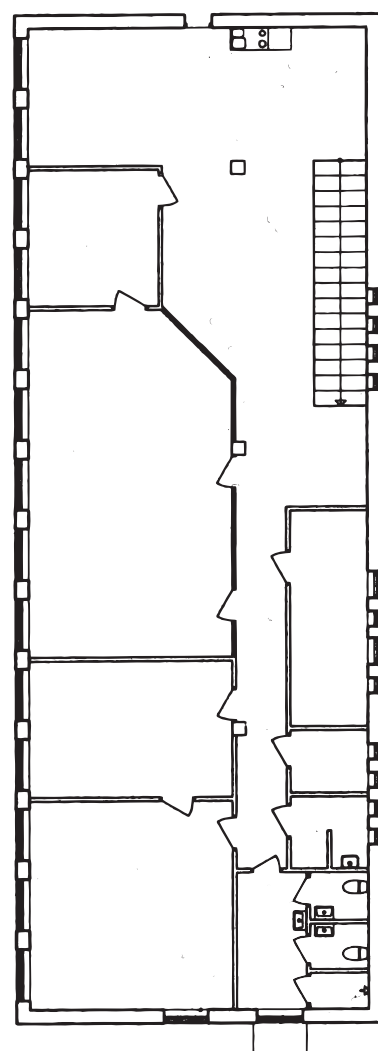


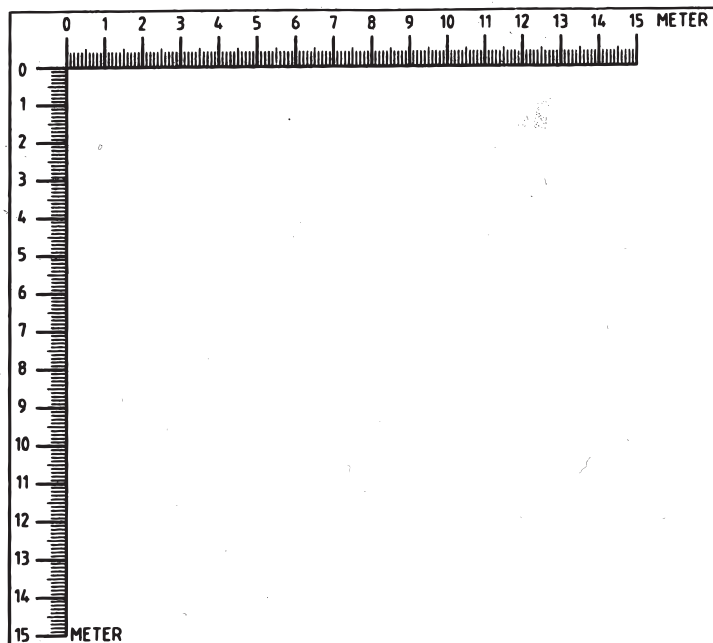

ÖVERVÅNING

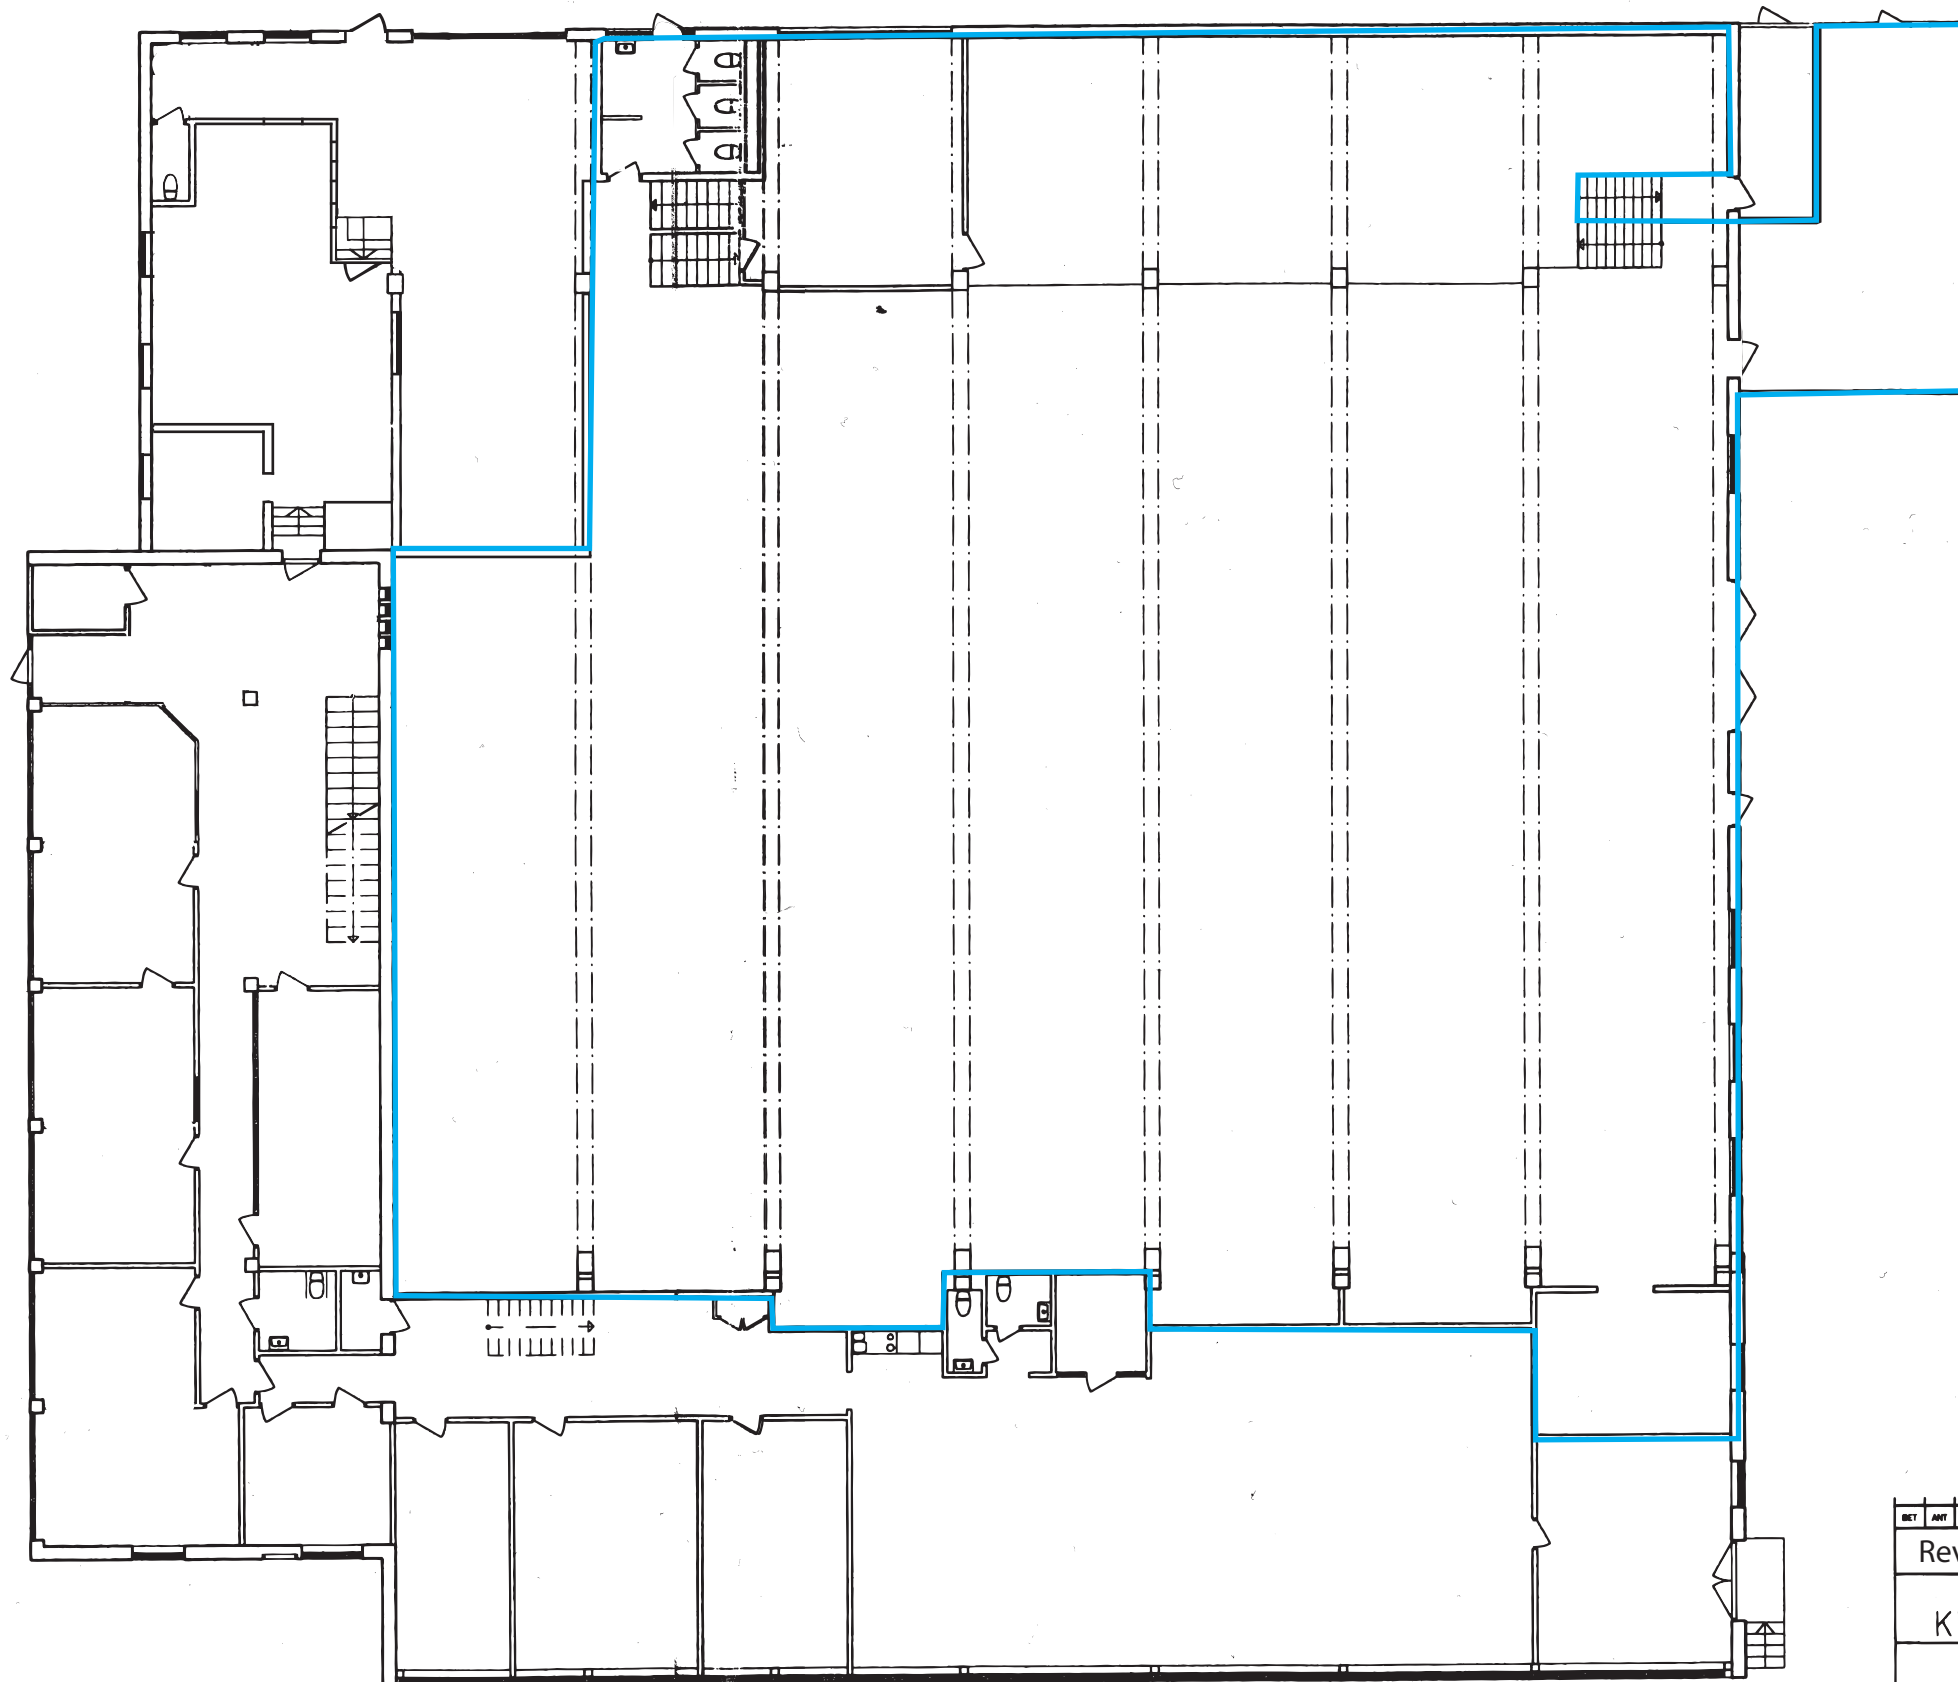

BOTTENVÅNING

BET	ANT	ÄNDRINGEN AVSEER	SKÖT	DATUM
				Reviderad 2020-12-02
				FAHLIA AB KV. KÅRE 2, FALUN
				 HUS&PLAN arkitekterna BORGARSTRÅKET 18, 704 33 BORJÄRNE TEL. 0243/86020, FAX 0243/865 00
		RITAD AV	E Kwick	HANDLÄGGARE
		DATUM	2020-12-02	ANSVARIG
				BOTTEN- OCH ÖVERVÅNING
		SKALA: A1 1:100, A3 1:200		
		SKALA	Skiss	NUMMER A:30-71-02