


FÖRKLARINGAR

Samtliga mått anges i millimeter.


Brandcellsgräns EI30

FÖRESKRIFTER


HÄNVISNINGAR

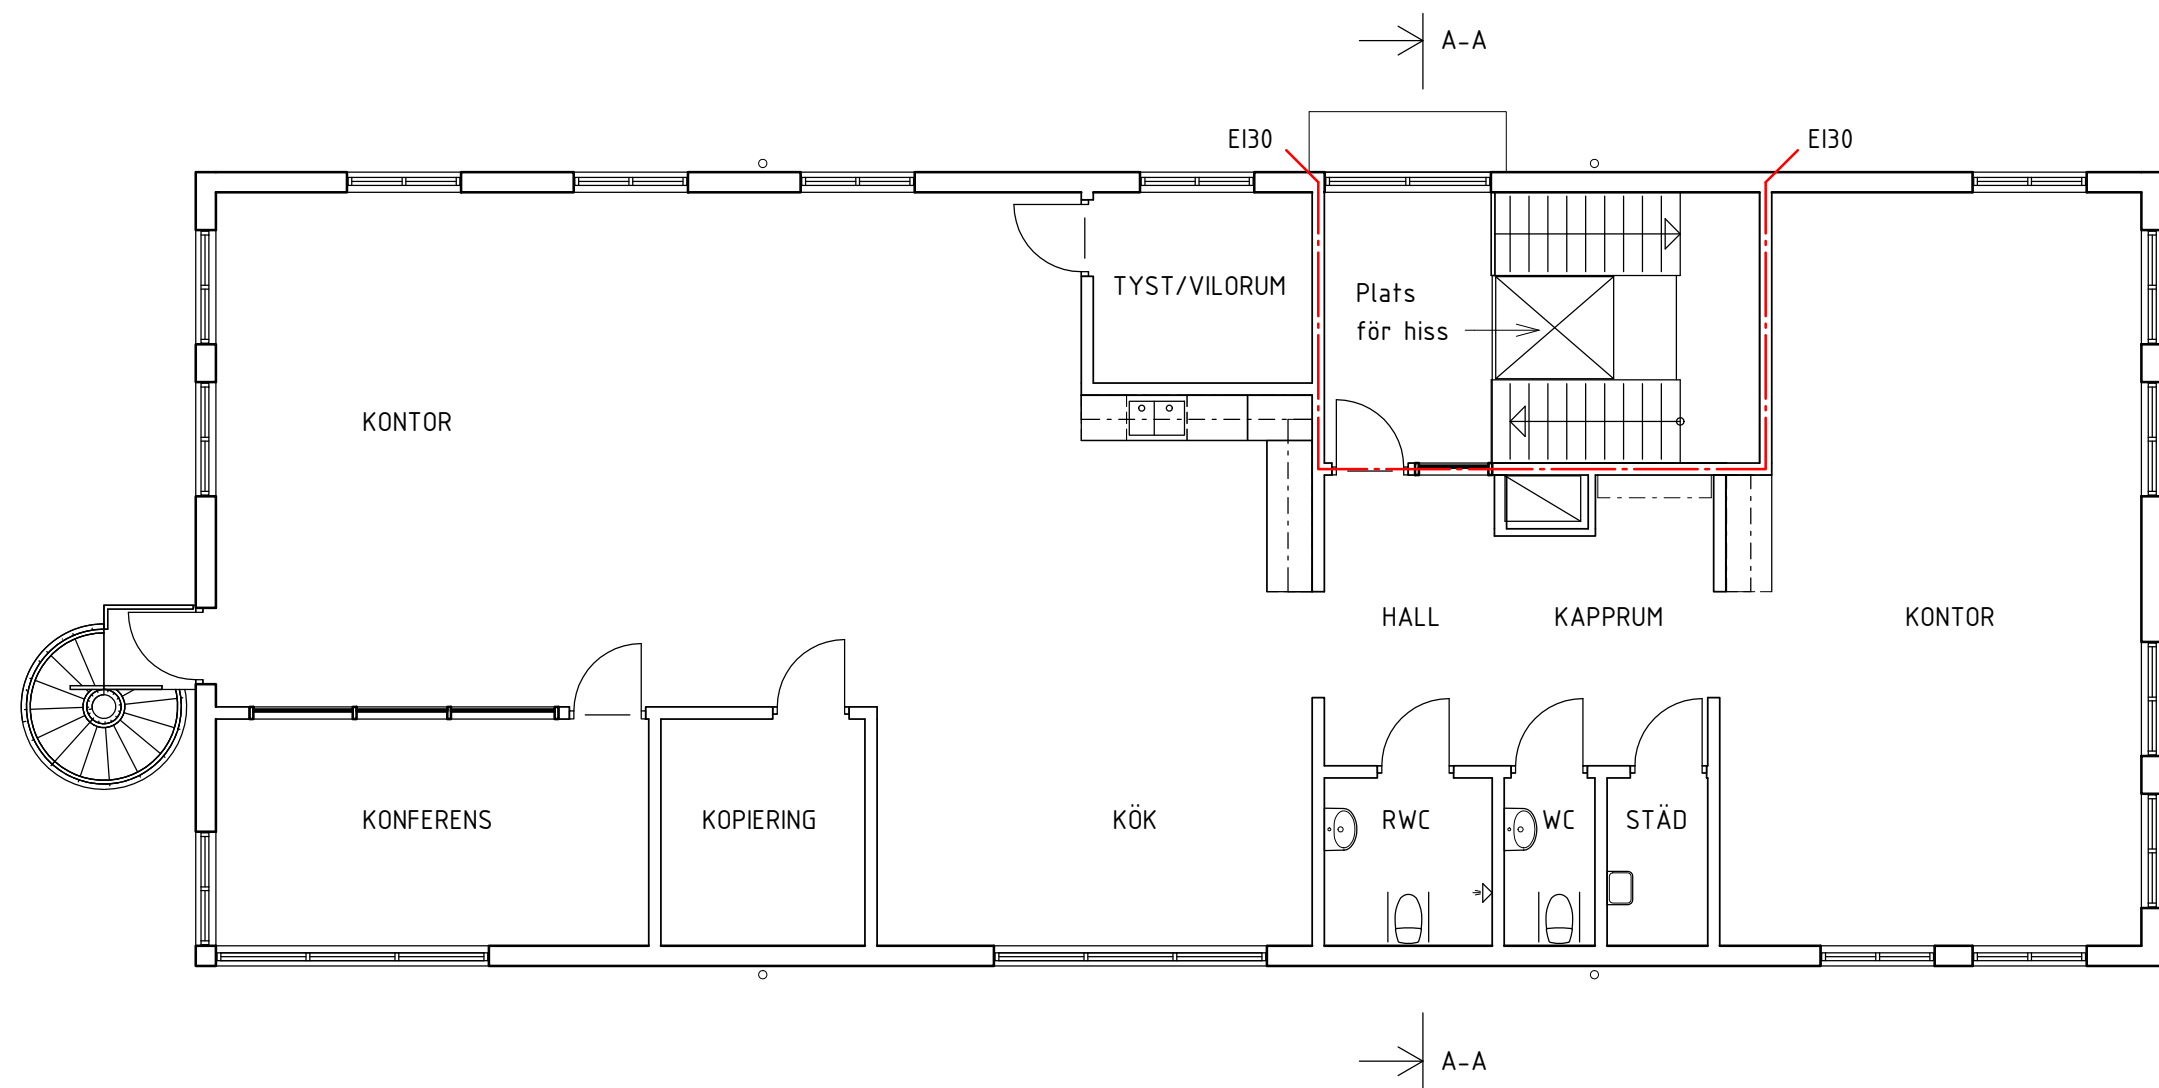

PLAN 2

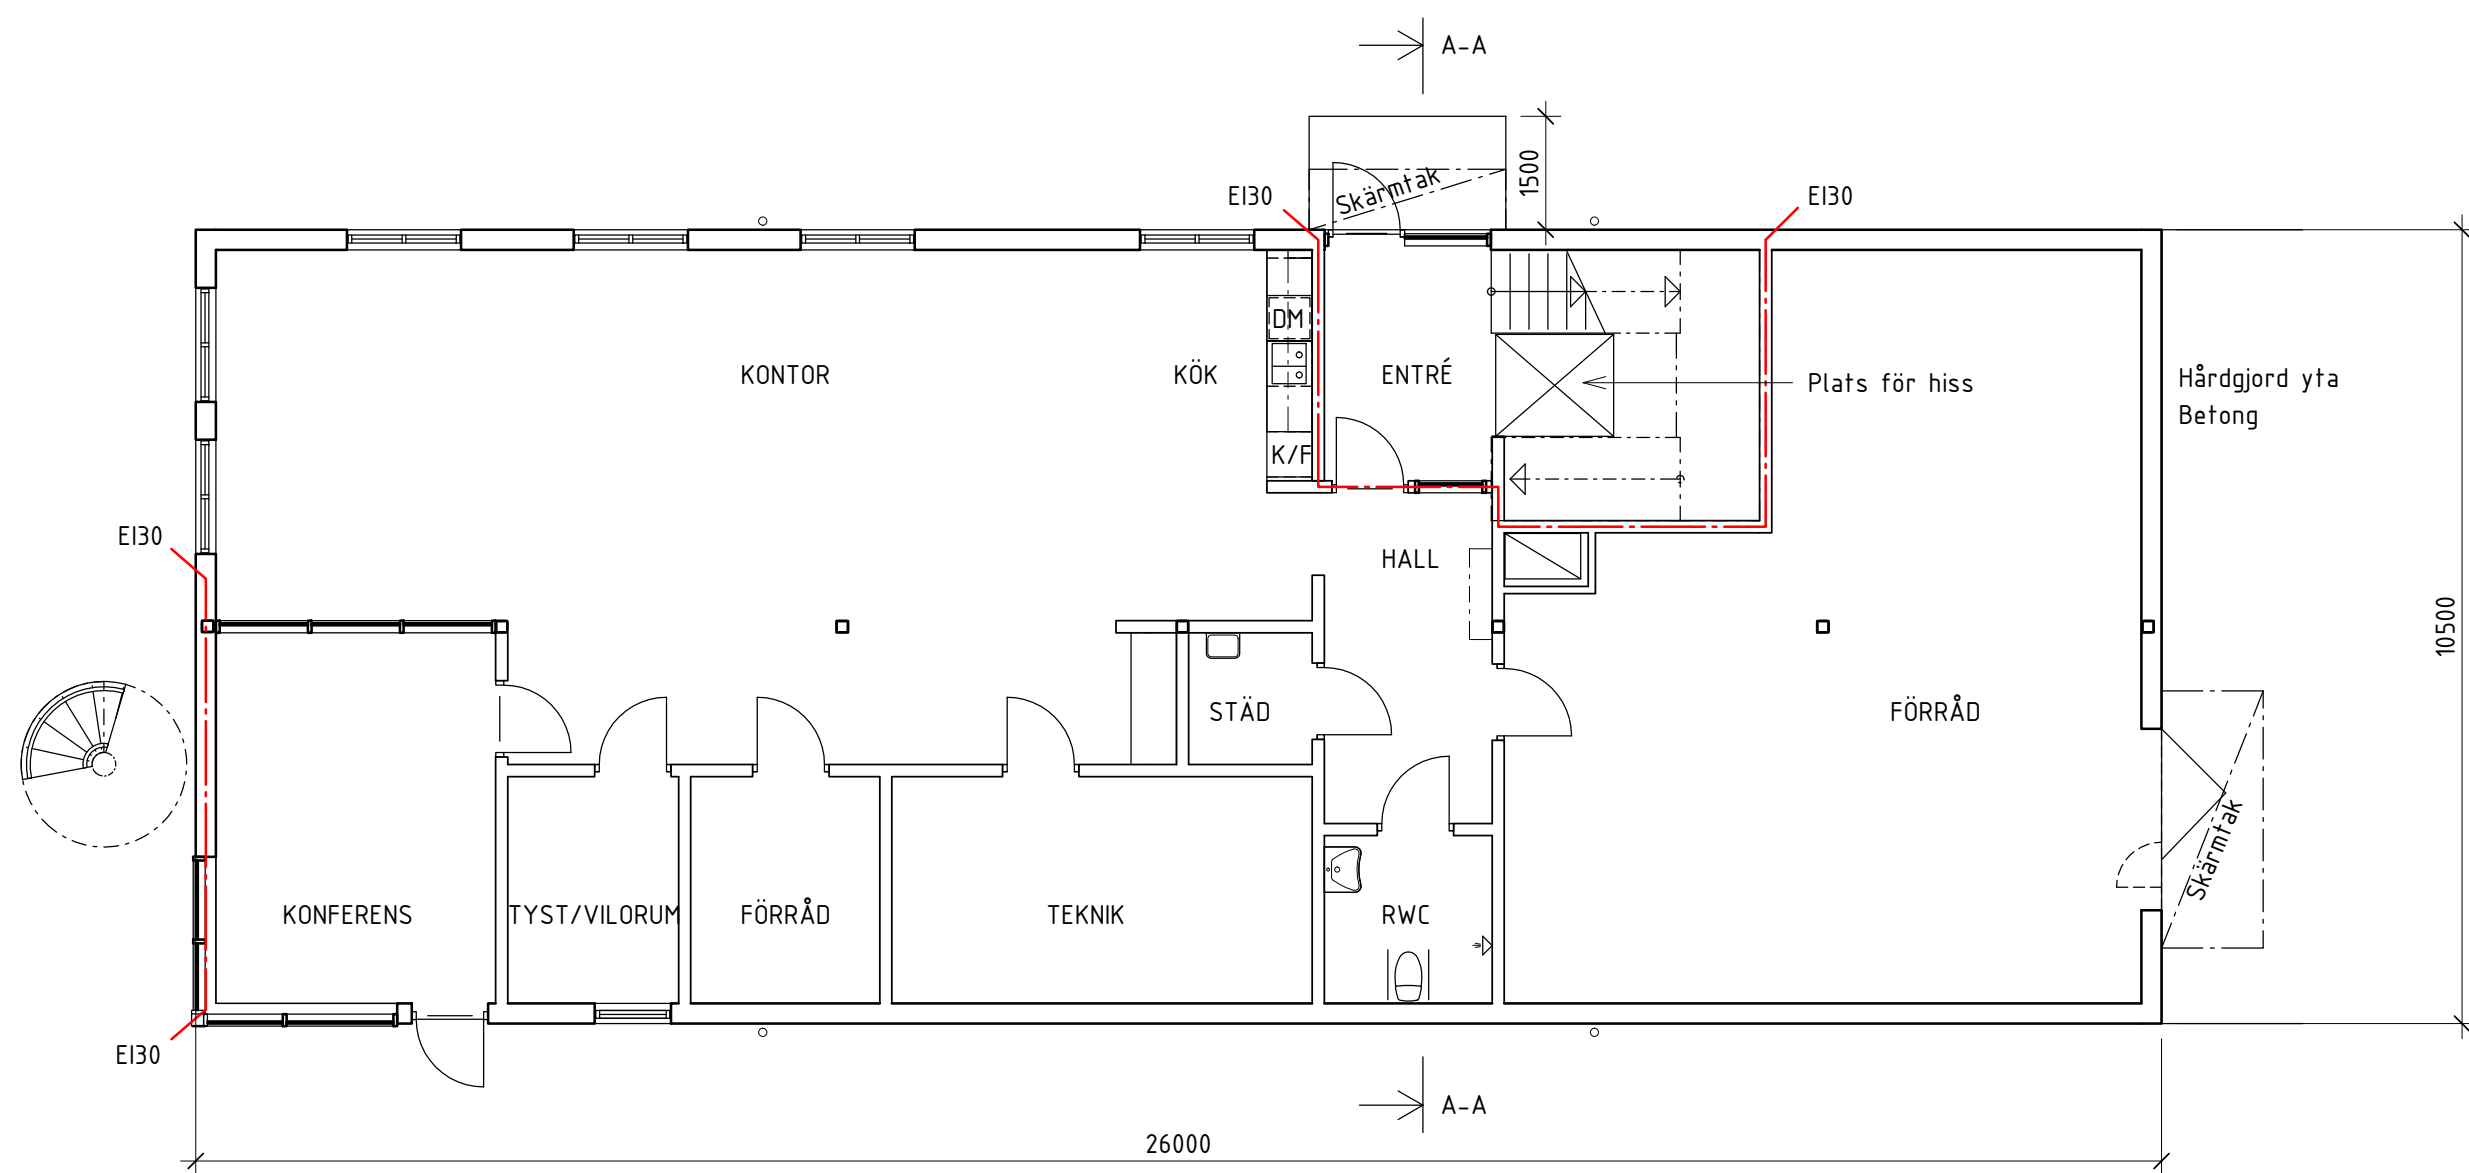

PLAN 1

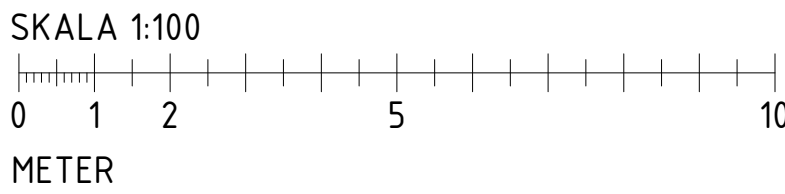

BET	ANDRINGEN AVSER	DATUM	SIGN
BYGGLOVHANDLING			
NYBYGGNAD KONTOR			
ANDERSLUND 1:1			
✕ A	Carlstedt Arkitekter AB	tel. 0155-20 25 70	
UPPDRAG NR 4748	RITAD/KONSTR. AV CLD	HANDLÄGGARE NFN	
DATUM 2021-04-09	ANSVARIG NFN		
NYBYGGNAD AV KONTOR PLAN 1 OCH 2			
PLANRITNING			
SKALA A1 1:100 A3 1:200	NUMMER A-40-1-001		BET