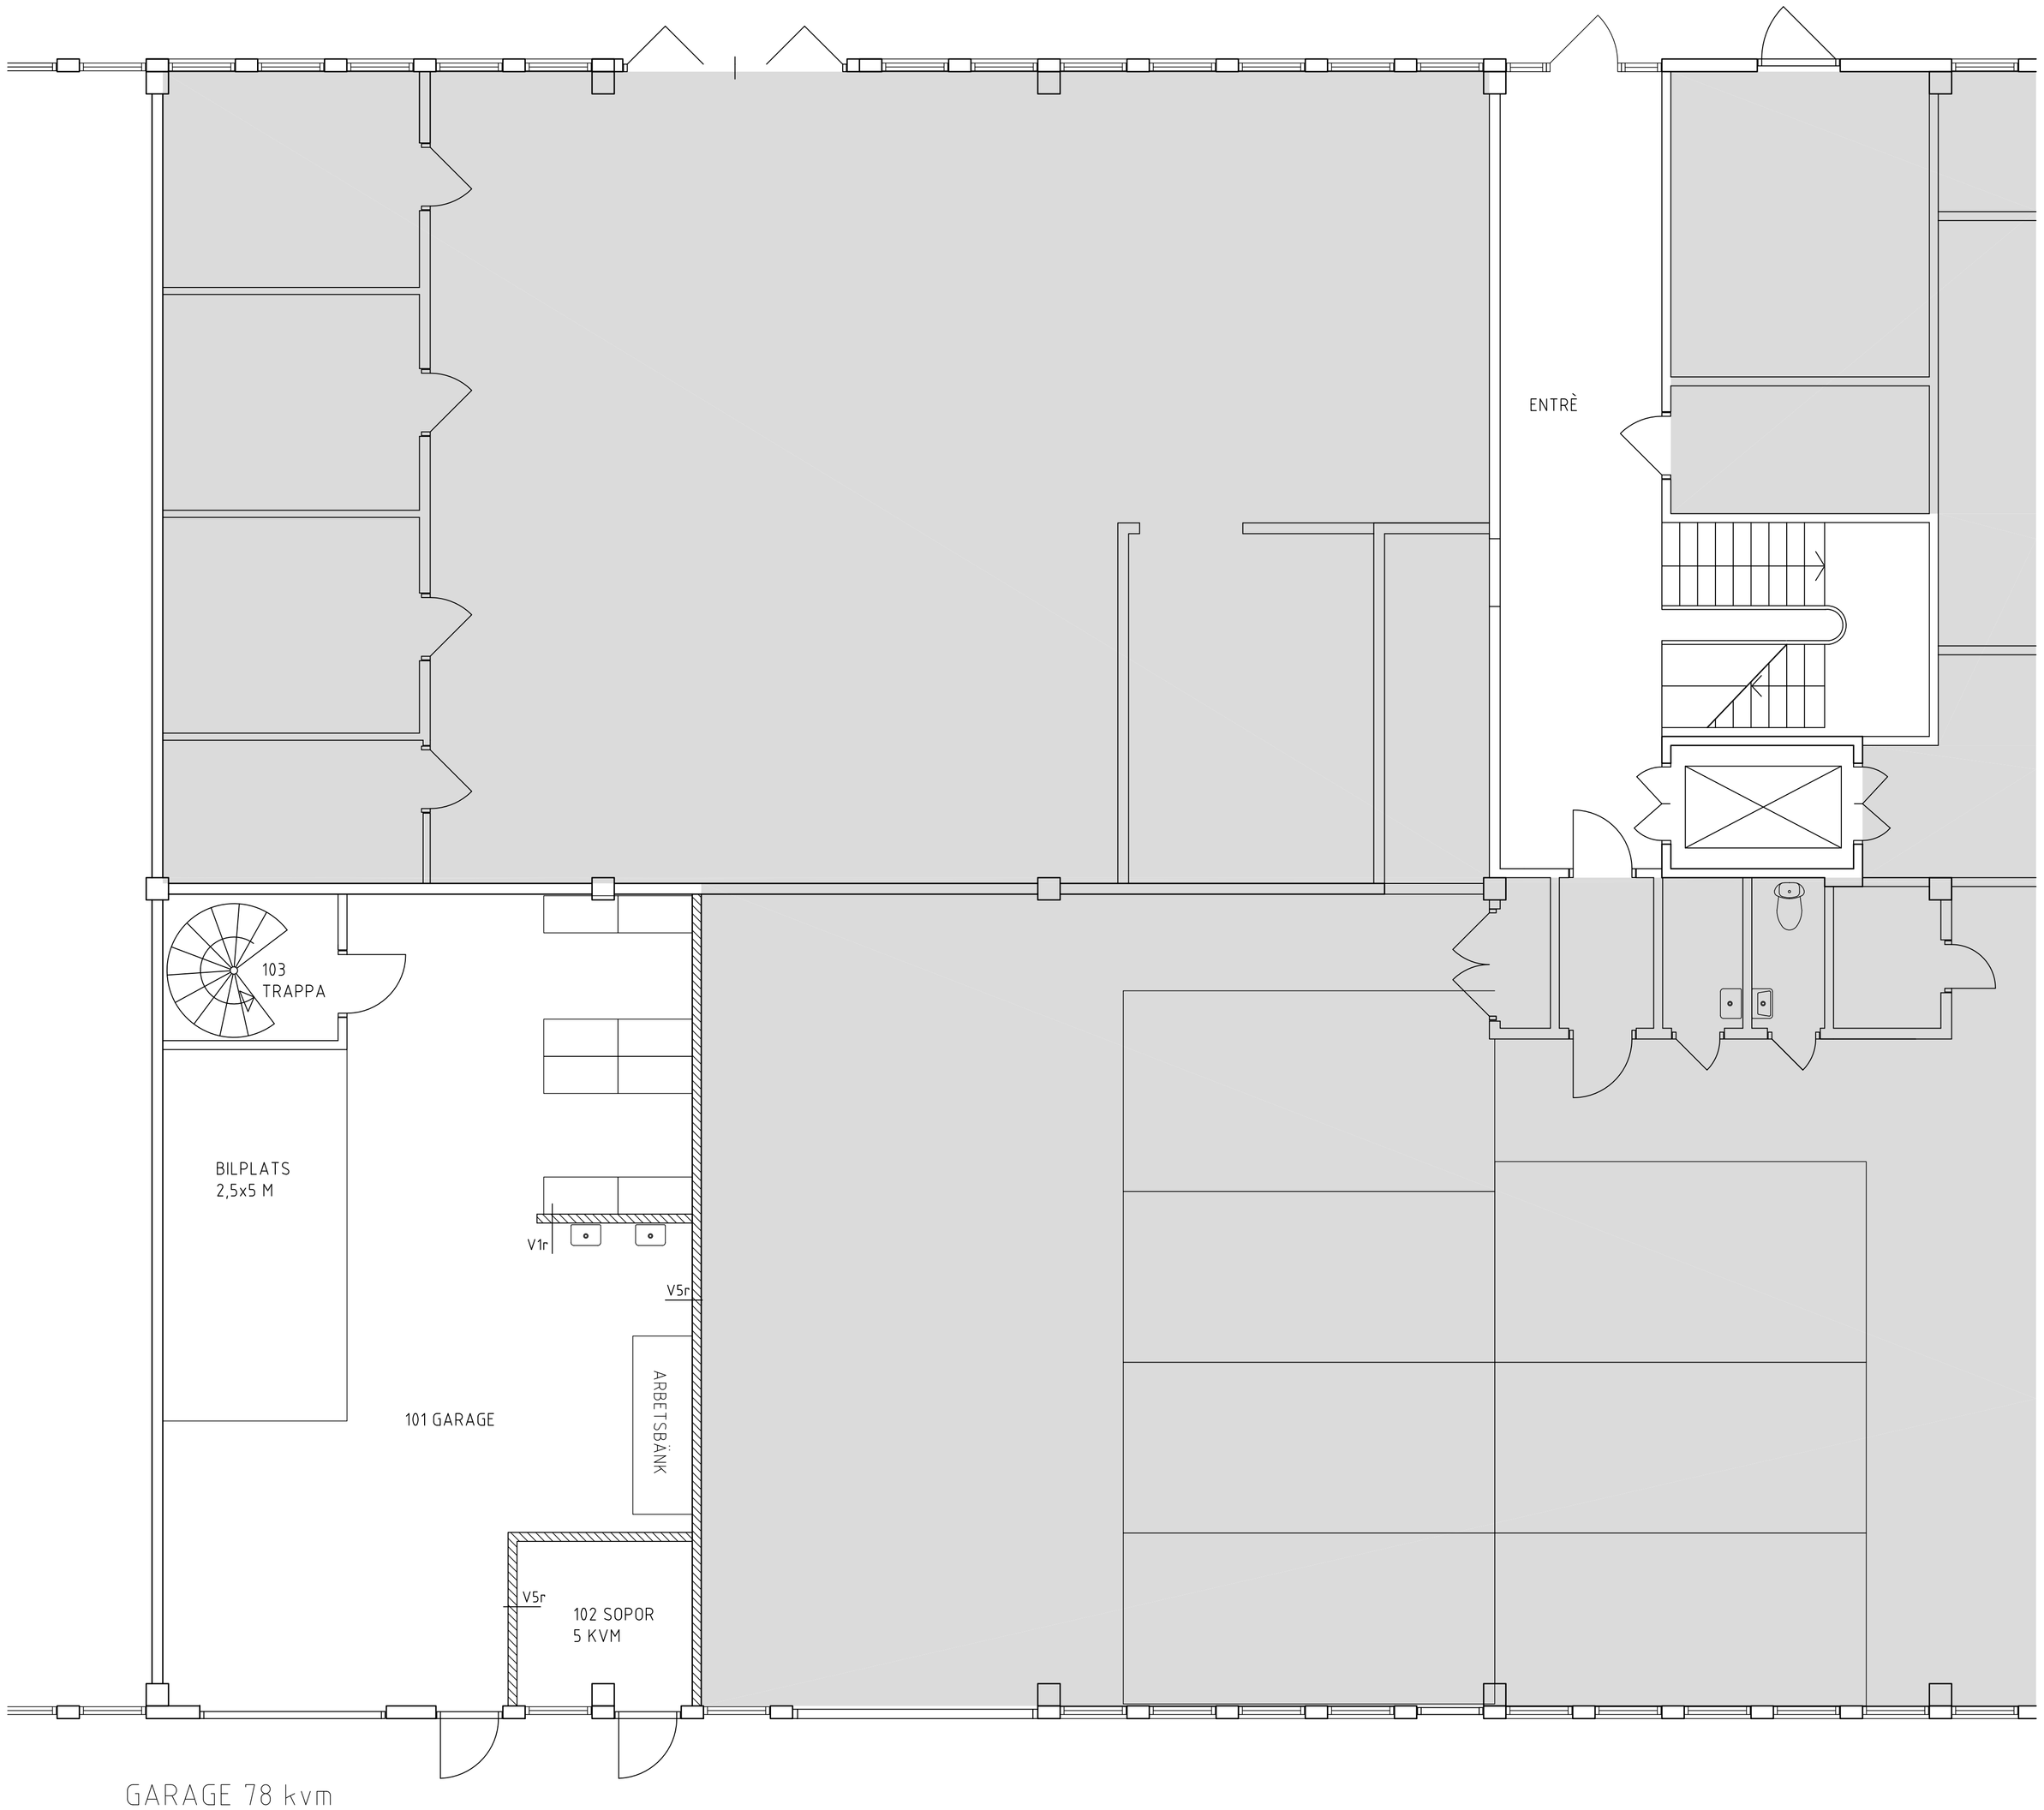

FÖRKLARINGAR

ALLA MÅTT I MILLIMETER.

NY VÄGG

FÖRESKRIFTER

BEFINTLIGA VÄGGAR SOM ÄR LITTRERADE SKALL UPPFYLLA MOTSVARANDE VÄGGS PRESTANDAKRAV

VÄGGTYPER:

V1 35 DB 120 MM	GYPROC GS 70/70 (450) 2-2 M0 2X13 GIPS REGEL ER 70, C-450 2X13 GIPS
V2 44 DB 120 MM	GYPROC XR 70/70 (450) 2-2 MR 2X13 GIPS REGEL XR 70, C-450 MED MIN. ULL 2X13 GIPS
V3 EI30 120 MM	GYPROC GS 70/70 (450) 2-2 M0 2x13 GIPS REGEL ER 70, C-450 2x13 GIPS
V4 95 MM	GYPROC GS 70/70 (450) 1-1 M0 13 GIPS REGEL ER 70, C-450 13 GIPS
V5 EI30 48-52dB 145 MM	GYPROC GS 95/70 (450) 2-2 M30 2X13 GIPS REGEL ER 70, C-450 30 MIN.ULL 2X13 GIPS
SK2	LOKALOMSLUTANDE VÄGG SKA UTFÖRAS I SKYDDSKLASS 2 ENL. SSF 200:4.

x = 1,2,3,4...

Vxv	1V-1 M0, 2V-2 M0, 2V-2 M30 LIKA Vx DÄR YTTERSKIVOR MOT DUSCH ERSÄTTS MED 13 VÅTRUMSSKIVOR.
Vxr	1R1-11R M0, 1R1-2 M0, 1R1-2 M30 LIKA Vx DÄR YTTERSKIVA ELLER SKIVOR ERSÄTTS MED 13 ROBUST.

HÄNVISNINGAR

PENTRY :	A4xx
WC/RWC:	A4xx
MÖBLERINGSPLAN:	A4xx

BET	ANT	ÄNDRINGEN AVSER	SIGN	DATUM

NOLLHANDLING

STOCKHOLMS ELTJÄNST
KV LANDNINGSBANAN 16
UTHYRNINGSDEL

GA
GENERAL ARCHITECTURE
Vanadisvägen 24
113 46 Stockholm
Telefon 08 658 16 80

UPPDRAG NR.	RITAD AV	HANDLÄGGARE
072-003	FB	
DATUM	ANSVARIG	
STHLM 150528	FABIAN BLÜCHER	

PLAN
PLAN 1

SKALA	RITNINGSNUMMER	BET
1:50/A1	A401-01	

P.O: 2015-06-01 11:28 K:\PROJEKT\072_STOCKHOLMS ELTJANST\LANDNINGSBANAN LOKAL FÖR UTHYRNING\072_506.DWG A

XREF:
LAGER: SB11