

FÖRKLARING


MÅTT ANGES I MILLIMETER.

----- BEFINTLIG MARKLINJE
- - - - - NY MARKLINJE

- 1 = Papptak Svart
KULÖR: NCS S 9000-N
- 2 = YTTERVÄGG, Sandwichelement
KULÖR UTSIDA: RAL 9007 BLANK, NCS-S 6000-N (GRÅ)
KULÖR INSIDA: RAL 9002, NCS-S 1002-G50Y (VIT)
- 3 = YTTERVÄGG, BETONGSOCKEL
KULÖR: BETONG (GRÅ)
- 4 = FÖNSTER, PARTIER, ALUMINIUM
KULÖR: RAL 7016, NCS-S 8000-N (MÖRKGRÅ)
- 5 = STÅLDÖRRAR
KULÖR: NCS-S 8000-N (MÖRKGRÅ)
- 6 = PORTAR, LASTHUS
KULÖR: RAL 7016, NCS-S 8000-N (MÖRKGRÅ)
- 7 = PLÅTDETALJER, ODYL,
KULÖR: RAL 7016, NCS-S 8000-N (MÖRKGRÅ)

HÄNVISNINGAR

FÖR ÖVRIG INFORMATION SE ANSÖKNINGSBLANKETT

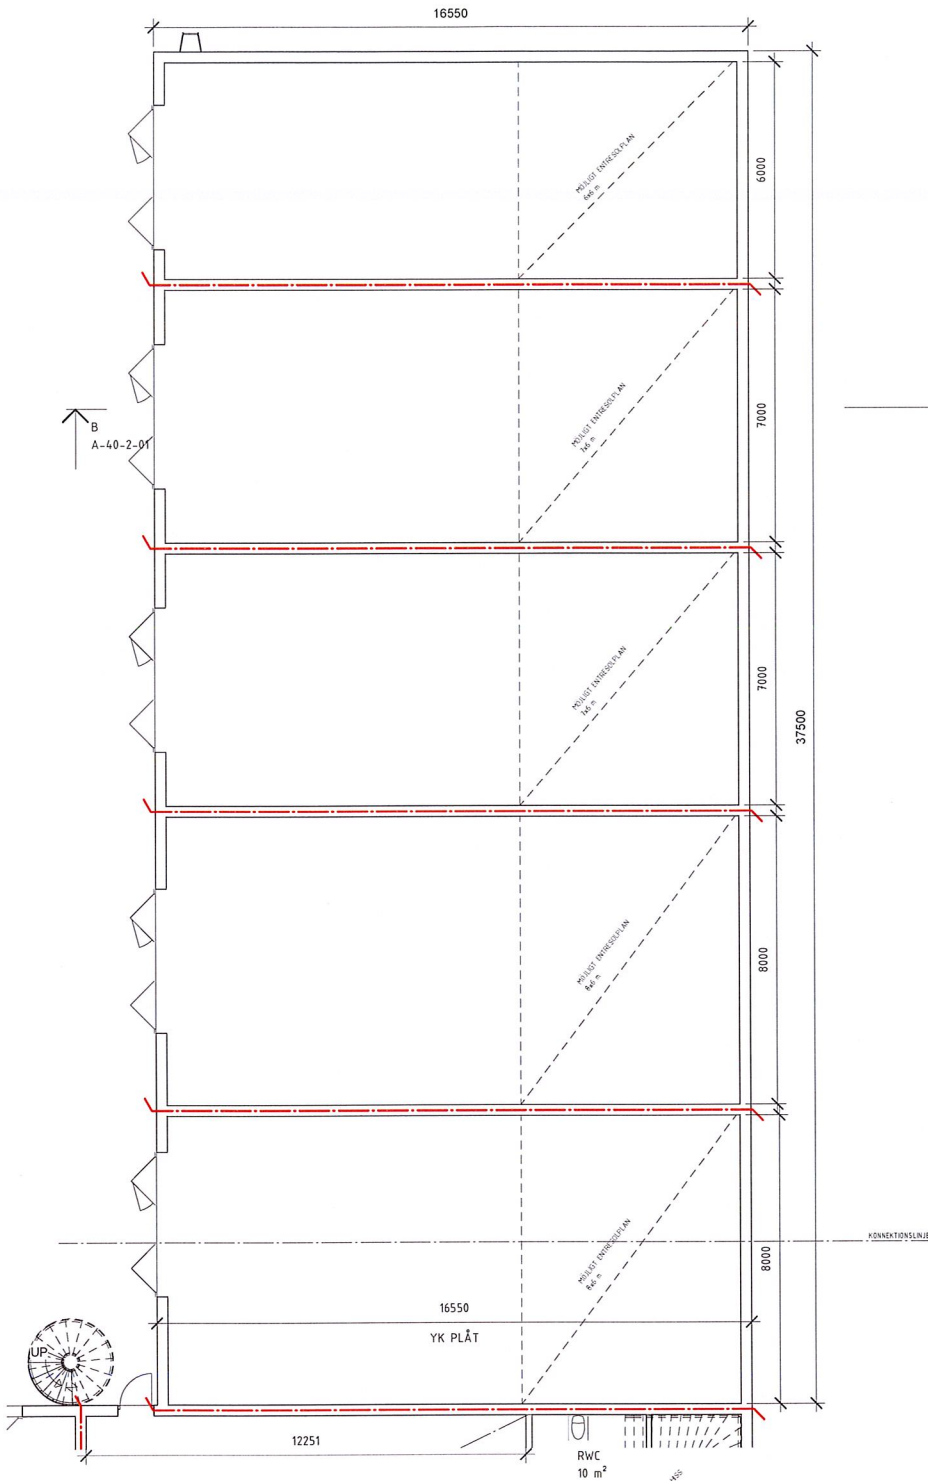

PLAN 1
DEL 2

SKALA 1:100 (A3 1:200)

0 1 2 5 10
METER



PLAN 1
DEL 2

SKALA 1:100 (A3 1:200)

0 1 2 5 10
METER



BET	ÄNDRINGEN AVSER	DATUM	SIGN
BYGGLOVHANDLING			
SKOGMUR 3:11			
GÄVLE KOMMUN			
 KONTROLLBOLAGET			
☒	A KONTROLLBOLAGET NORR AB		
☐			
☐			
☐			
☐			
UPPDRAG NR 2021378		RITADKONSTR. AV K-M R	HANDLEGGARE VL
DATUM 2021-12-03		ANSVARIG	
NYBYGGNATION AV LAGER/KONTOR BOTTENVÅNING			
PLAN 1 DEL 2			
SKALA A1 1:100 A3 1:200	NUMMER A-40-1-120		BET