

Lokalnummer:

6003

Lokalarea\* 318,3 m<sup>2</sup>

\*Inkluderar innerväggar, enl Svensk Standard  
Inkluderar inte gemensam inlastningsyta

## FÖRKLARINGAR:

▲ Entré

=== Konvektor

BTV Betongvägg

GV Gipsvägg


## TEKNISK SPECIFIKATION:

SP Svartplåt

VENT Ventkanaler


 Zon för möjlig avloppsdragning

 Zon för möjlig avloppsdragning (kräver sågning i betong)

 Skyddsrum i våning under

Installationer som inkräktar på takhöjden kan förekomma även utanför markerade ytor.


Alla höjder kontrolleras på plats.

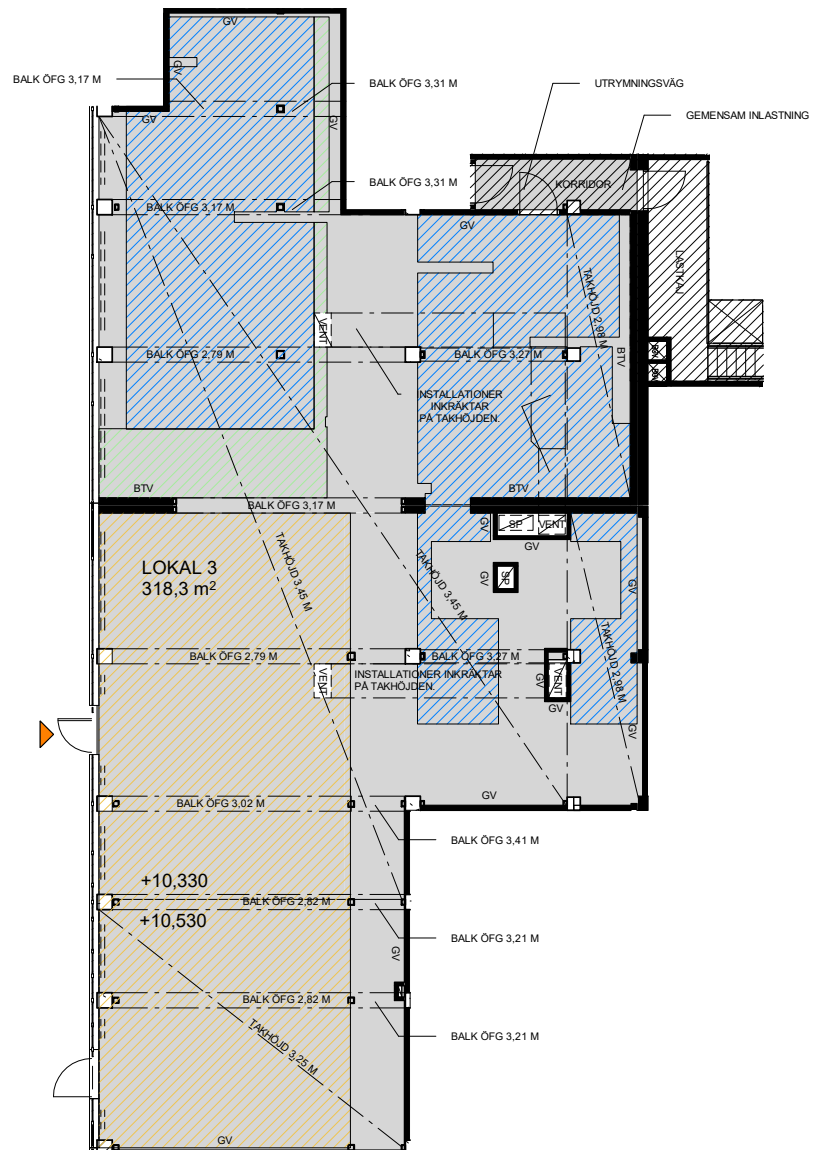


Lokal nr. 6003

Väderkvarngatan 26

SKALA 1:200 (A4 FORMAT)

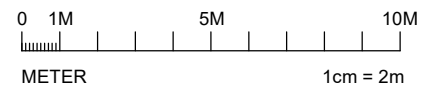

## ÖVERSIKTSPLAN

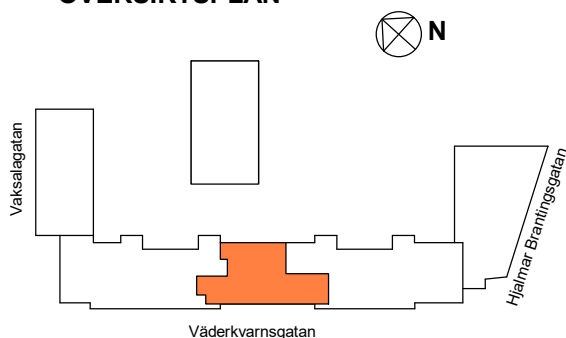

Med reservation för ev. ändringar.