


HANGAR 5

PLAN 7 SÖDRA VINGEN SKALA 1:200 @A3

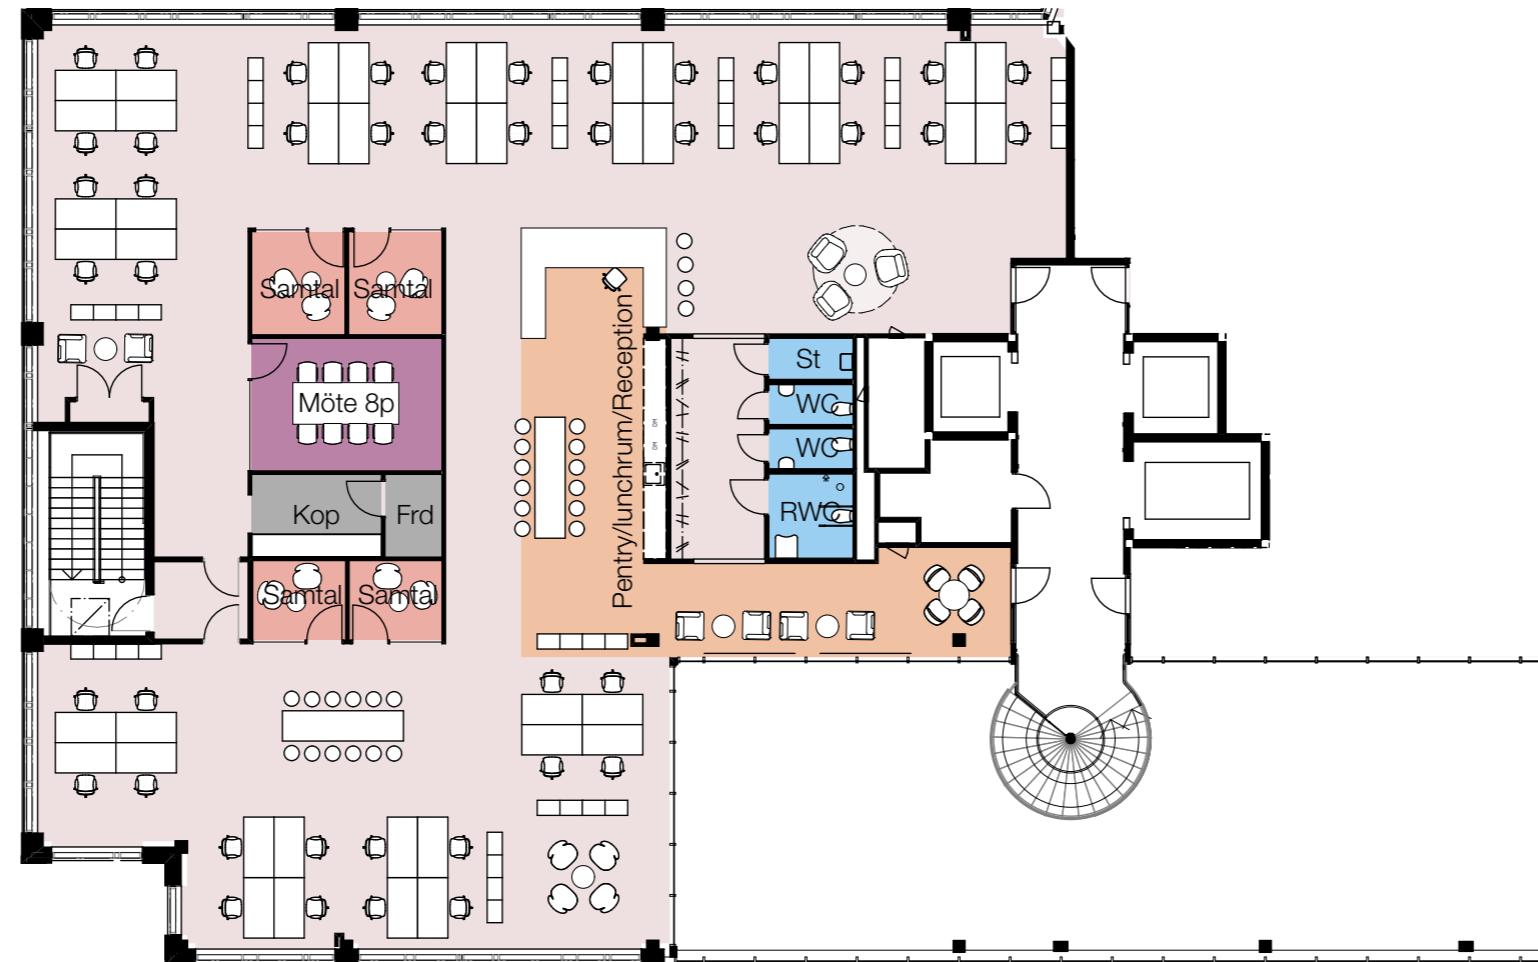

LOA ca 515 m² (ca 11,44 m²/p)

44 st fasta arbetsplatser i öppet kontorslandskap
samt 1 i reception
touch down
öppet möte

1 st pentry/lunchrum/receptionsyta
för ca 20 personer

1 st kopieringsrum
1 st förråd

Mötes/arbetsrum:

1 st mötesrum 8 p
4 st samtalsrum 1-2 p

Våtutrymmen:
2 st WC
1 st RWC
1 st städtrum

