


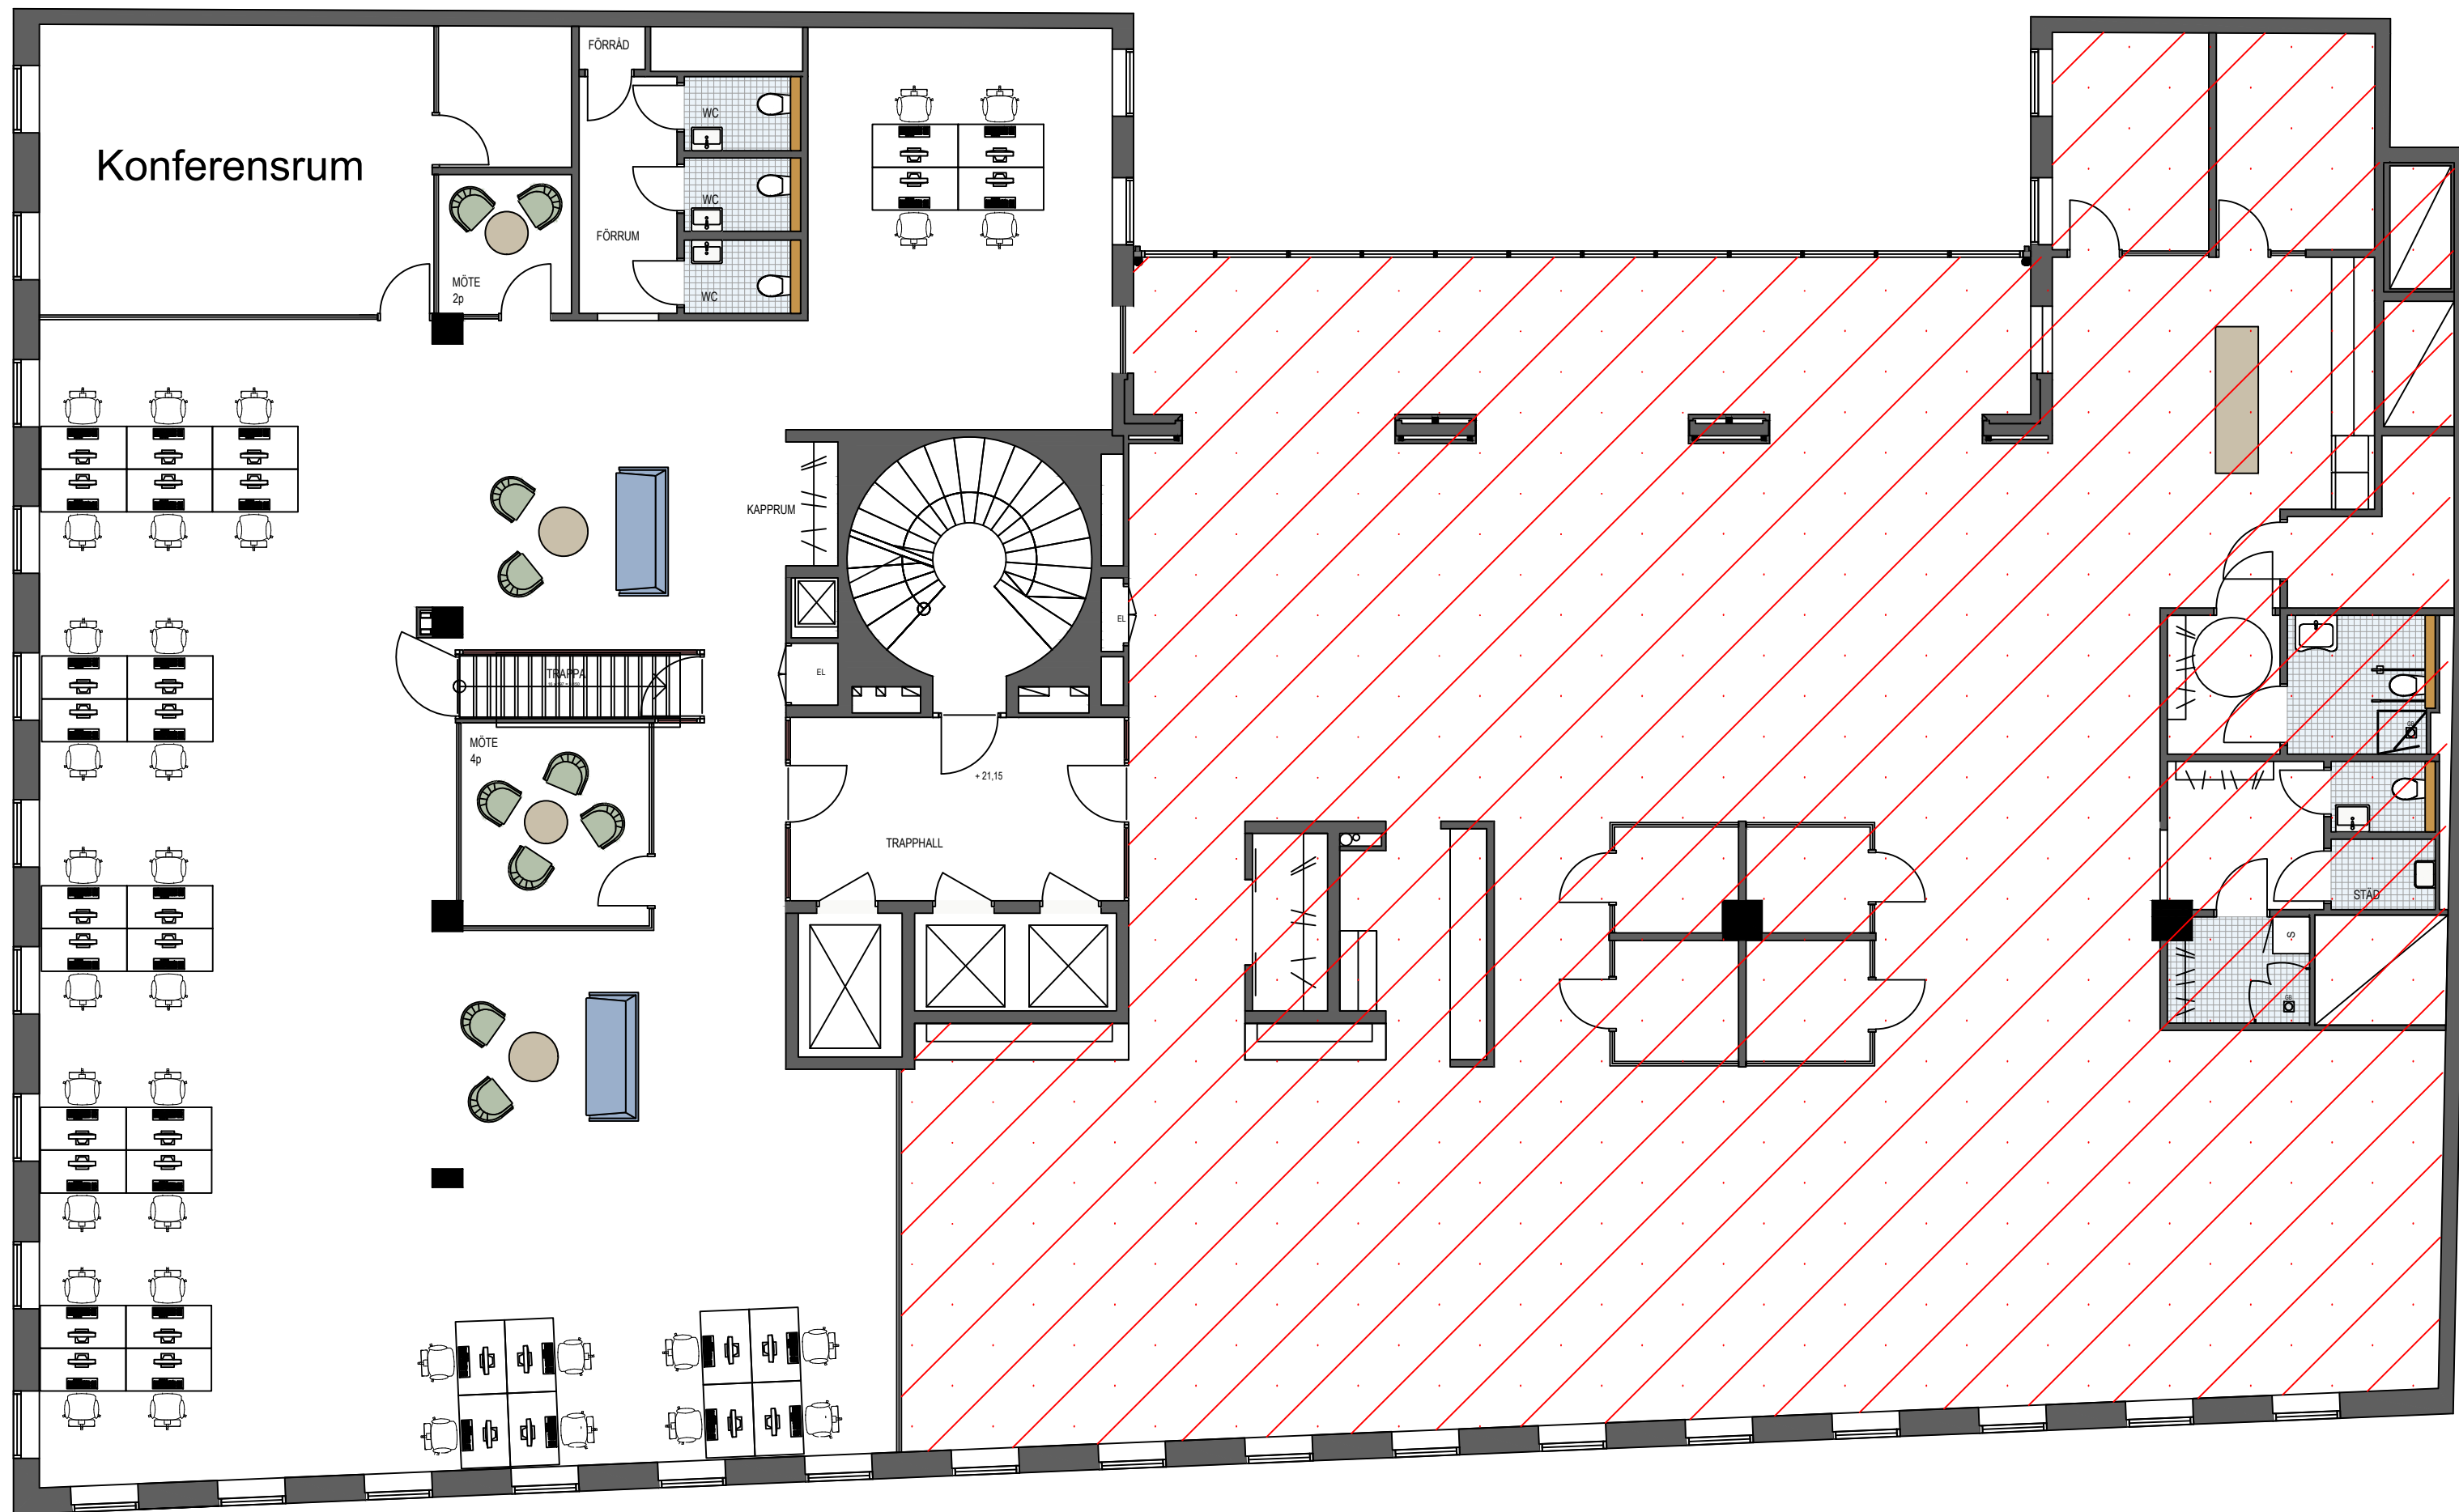

Fasta arbetsplatser 34 st
Mötesrum 2 st
Lounge 2 st

WC 3 st
Förråd 1st

Skala 1:100 A3 Format

Vasagatan 12. Kv. Uggleborg 14
Ca. 335kvm
Våningsplan 6tr.