


Befintlig byggnad 302 m²

Tillbyggnad 196 m²

3000 11200 3000 11200 3000 11200 3000 11200 5390 1200 3500 1200 2700

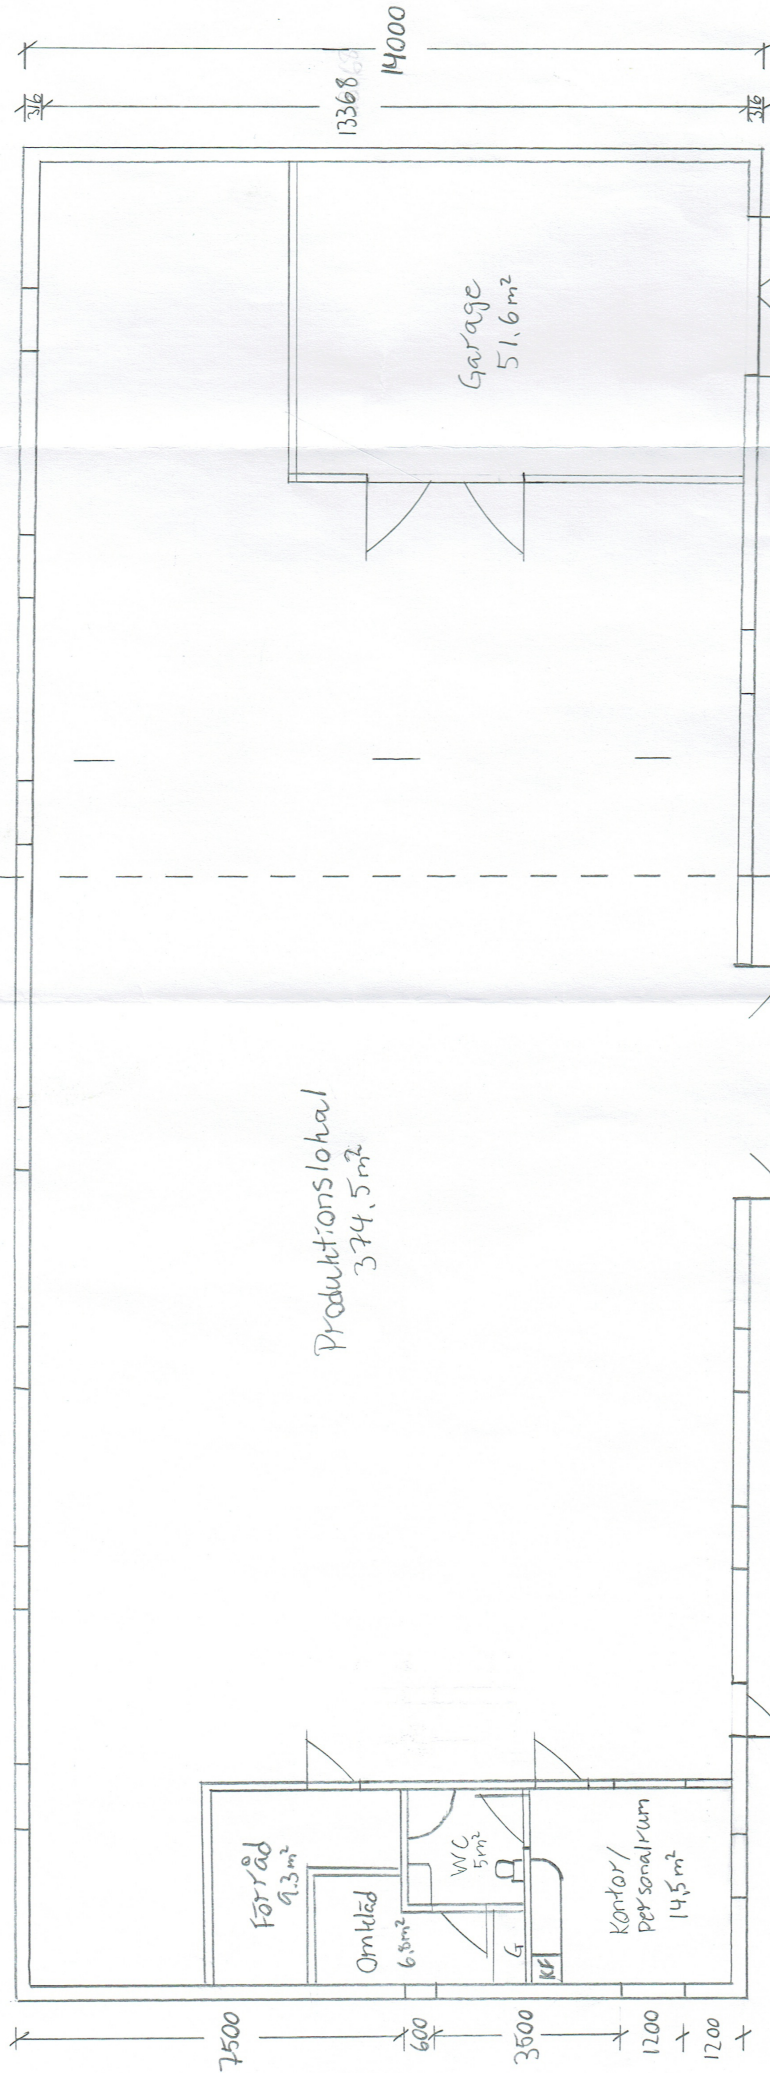

Lastbilen 4	Tillbyggnad
Skala 1:100	Mattias Linde 170618