



Reningen är skyddad enligt upphovsallagen och får inte kopieras, spridas eller övrigt användas utan förläggarens medgivande.

 

ENTRÉPLAN

BYGGYTA (BYA) 1779.0 m²

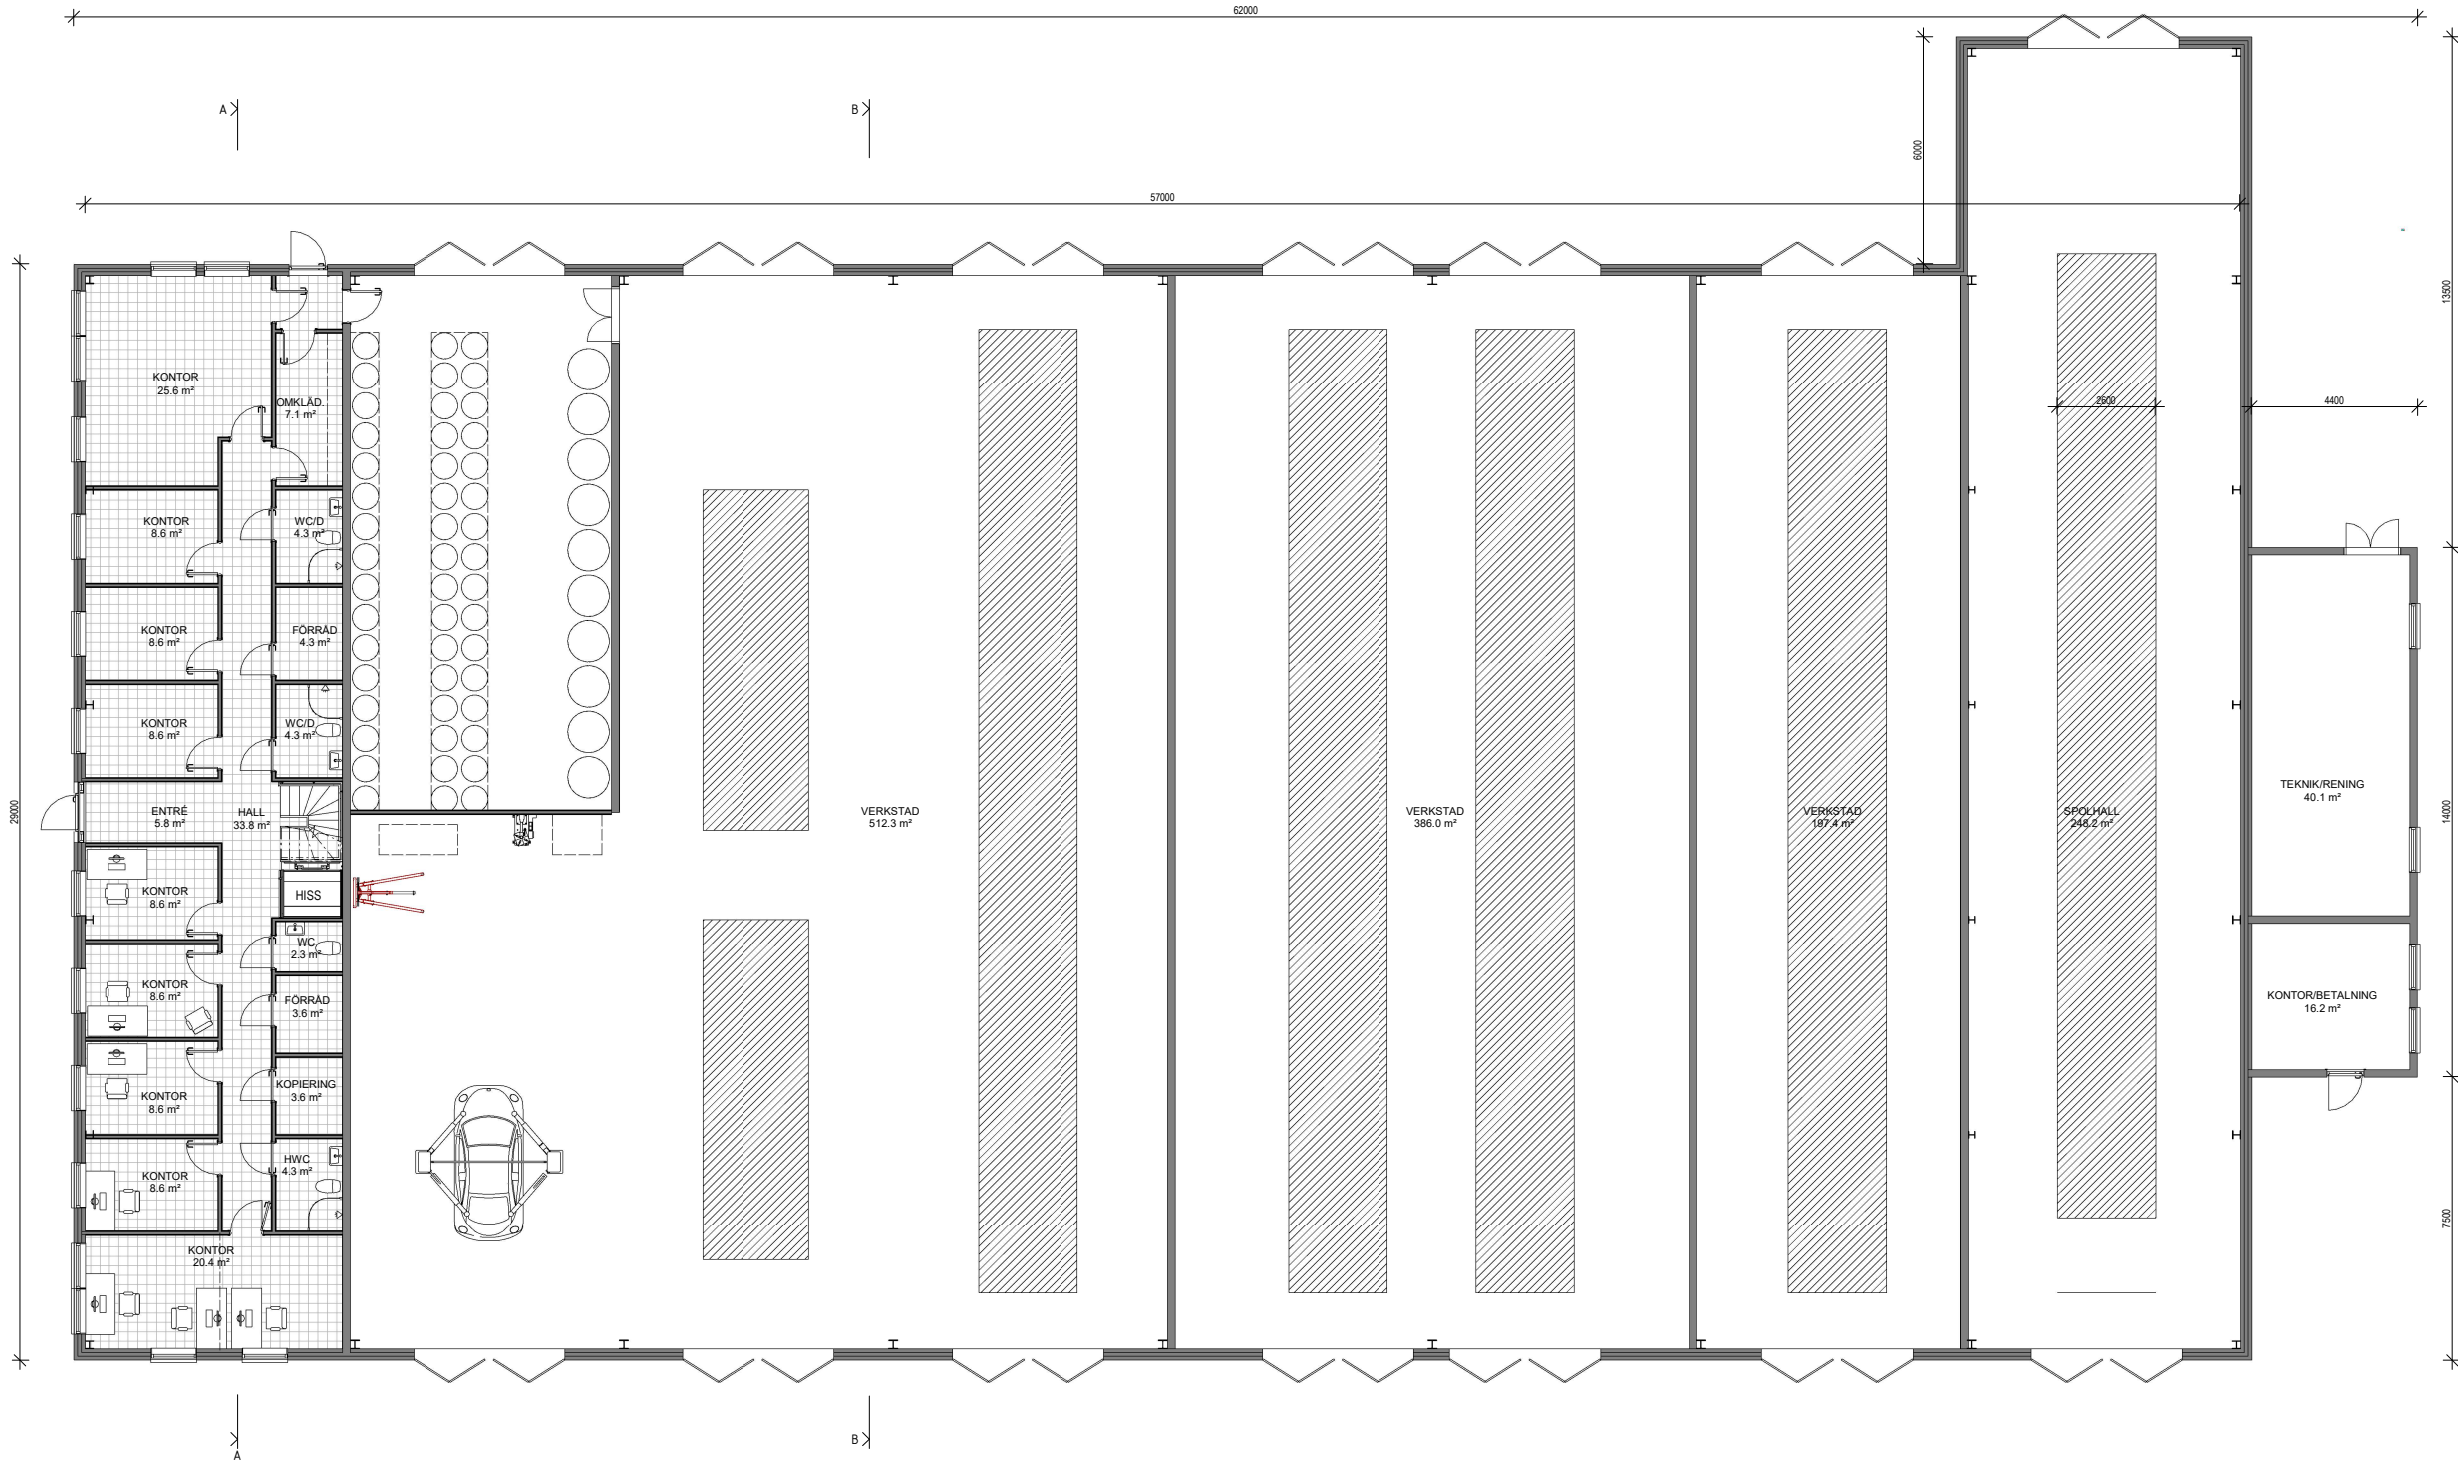

HANDLÄGGARE
Namnteckning, tel

RITAD AV
TA

GRANSKAD AV

DATUM
22-04-28

AVTALSNUMMER
1-1


SKALA A1
1:200

RITNINGNUMMER
A01-1

REV
A


A		INFORMATION YTOR		TA		22.09.28	
REV	ANT	REVIDERADEN AVSER		SEEN		DATUM	

NYBYGGNAD AV INDUSTRILOKAL nr 1
Tröinge 6:112, Falkenbergs kommun
Byggherre: KFB-Fastigheter
PLAN 1

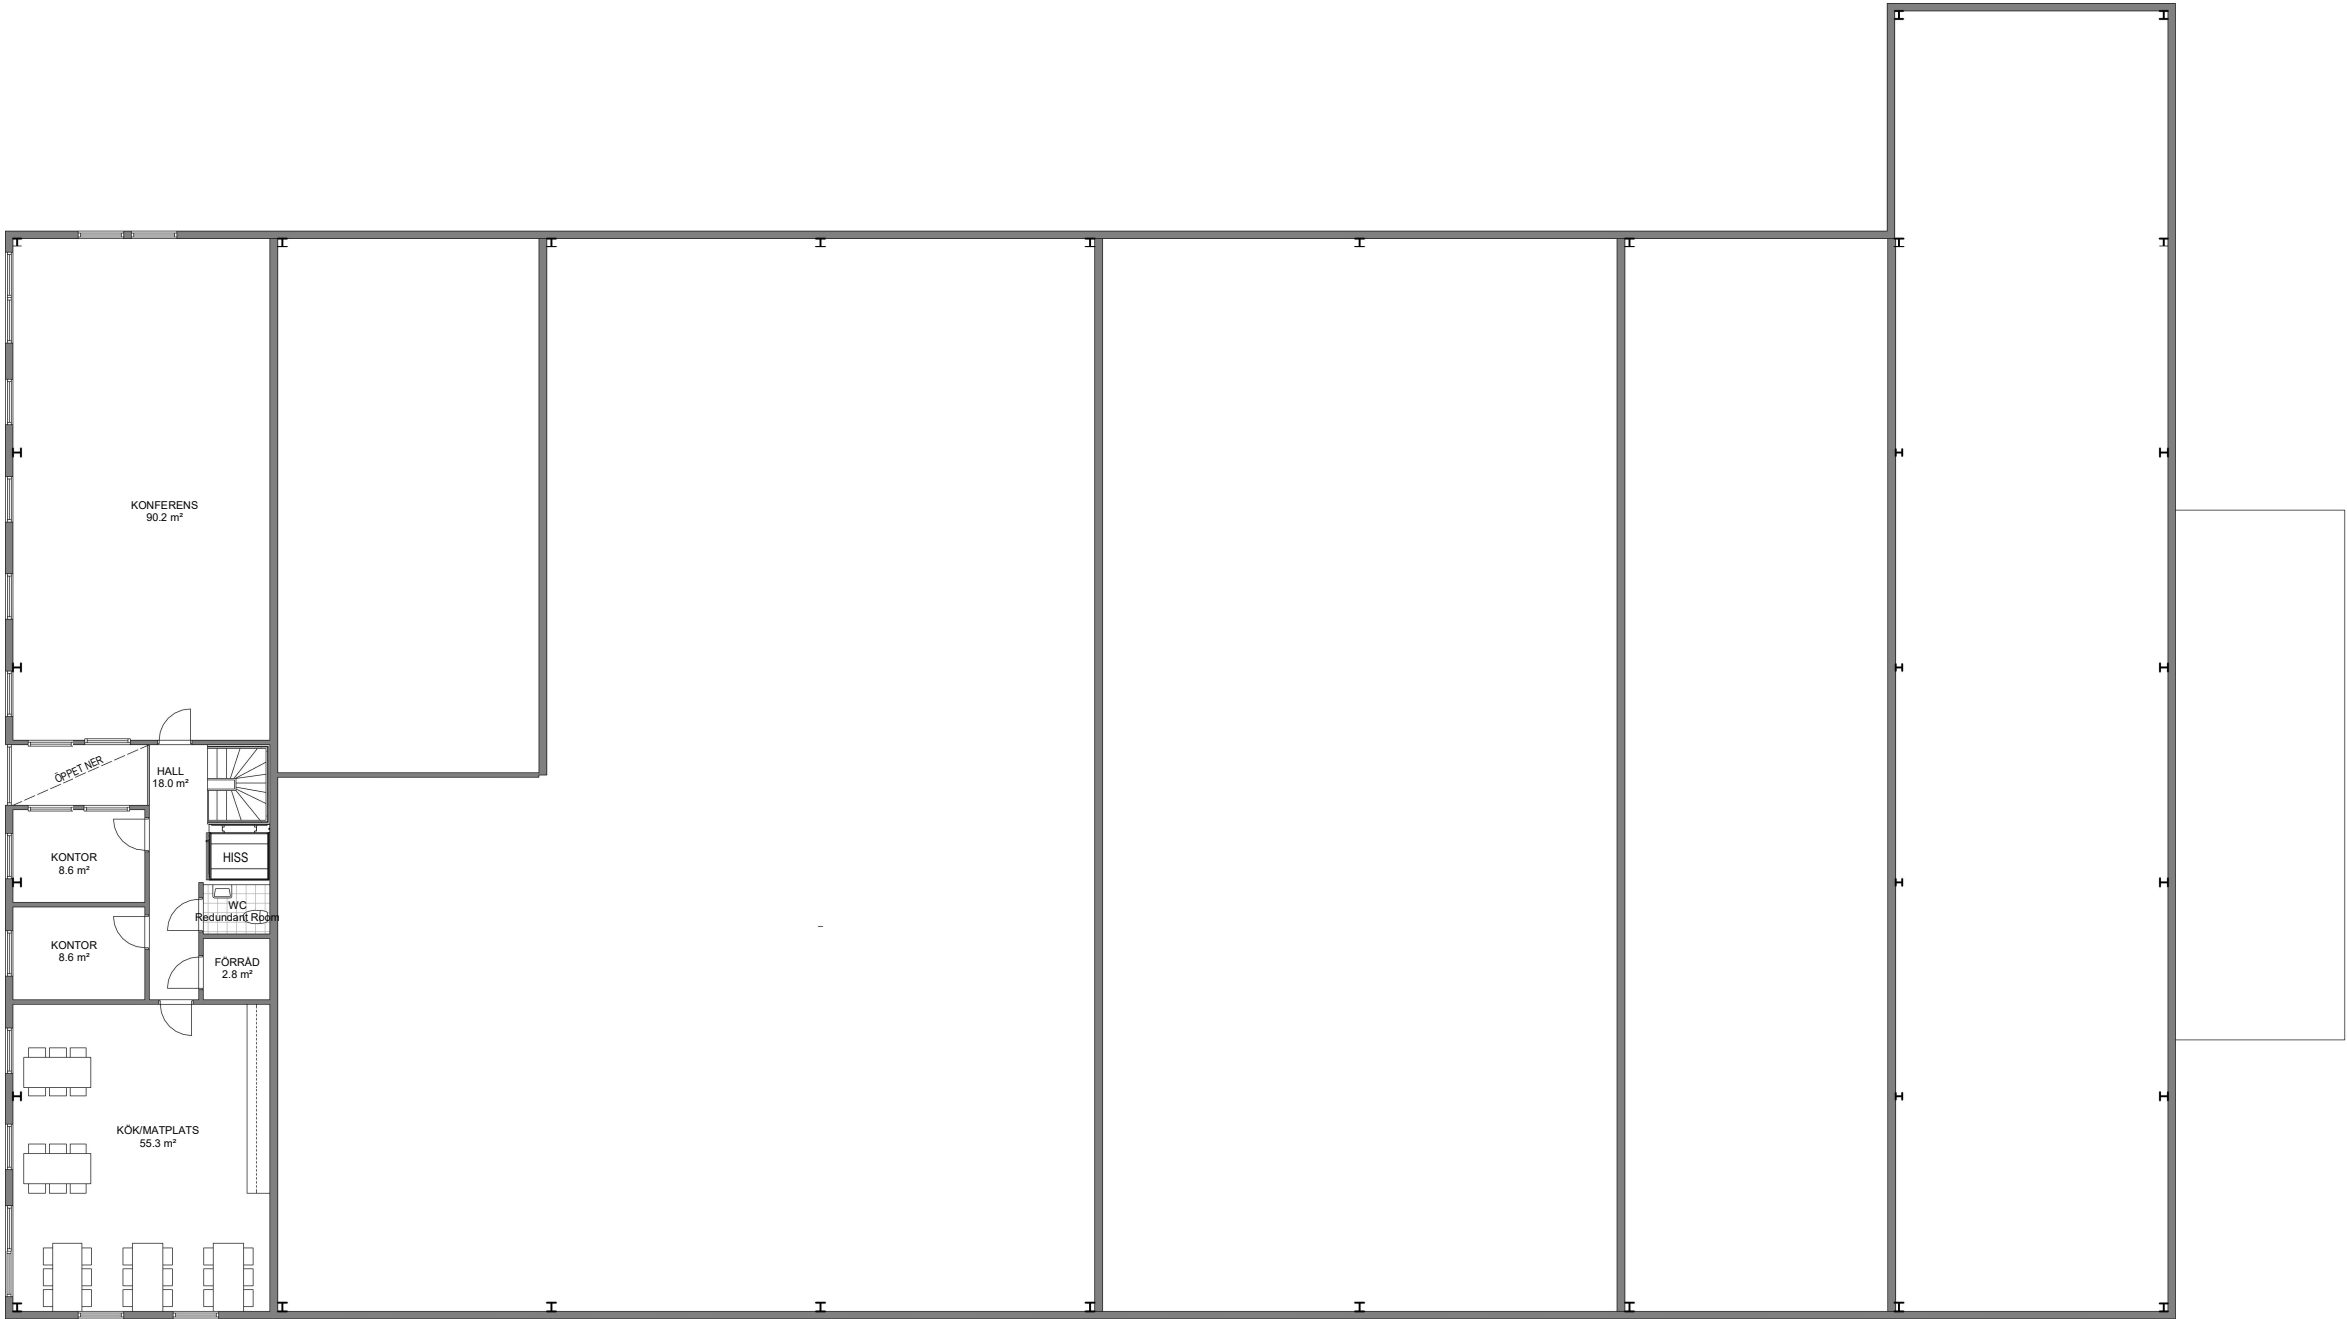


Plan 2

			REV	ANT	REVIDERINGEN AVSER		SKALA	DATUM	
			NYBYGGNAD AV INDUSTRILOKAL nr 1						
			Tröinge 6:112, Falkenbergs kommun						
			Byggherre: KFB-Fastigheter						
			PLAN 2						
HANDLAGGARE									
Namnteckning, tel									
RTITAD AV	GRANSKAD AV	DATUM	AVTALSNUMMER	SKALA A1	RITNINGNUMMER		REV		
TA		22-04-28	1-1		A01-2				

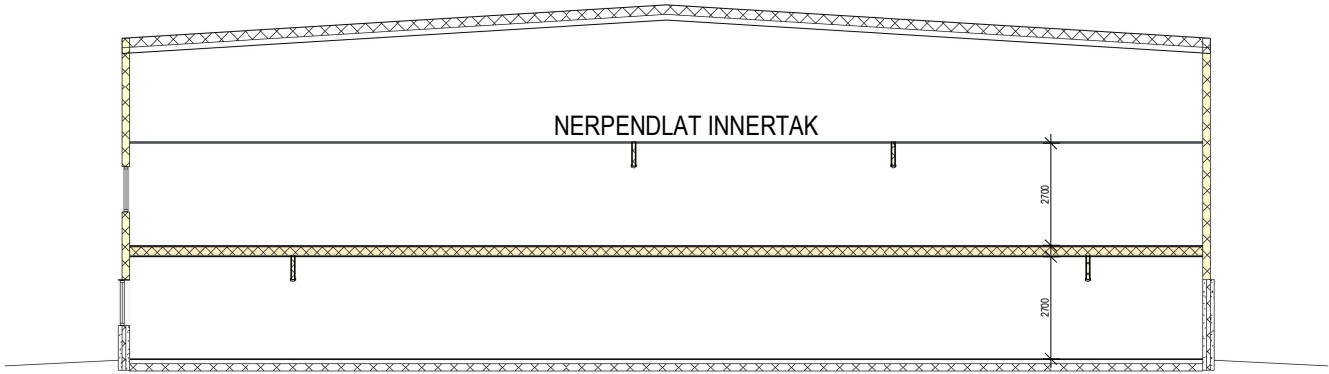


SEKTION A-A

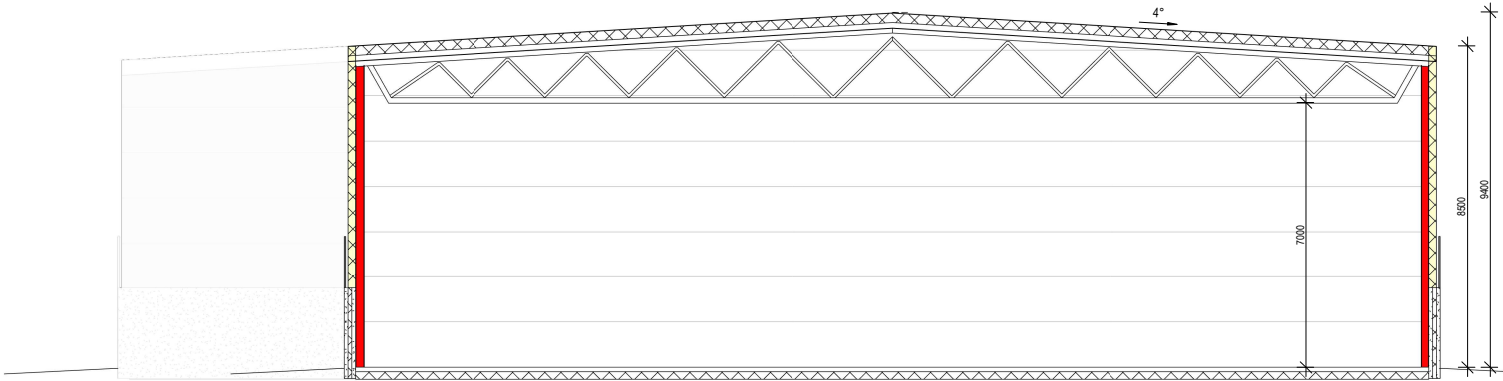


SEKTION B-B

REV		INFORMATION YTOR		TA	22.09.28
REV	ANT	REVIDERINGSÄNDR		SEK	DATUM
KÄRTIL SVEDERBERGS GRÄV 070-257 44 22 		NYBYGGNAD AV INDUSTRILOKAL nr 1			
		Tröinge 6:112, Falkenbergs kommun			
		Byggherre: KFB-Fastigheter			
		SEKTIONER			
HANDLAGGARE		GRANSKAD AV		DATUM	REV
Namnteckning, tel				22-04-28	A
RITAD AV		AVTALSNUMMER		SKALA A1	RITNINGENUMMER
TA		1-1		A01-3	A

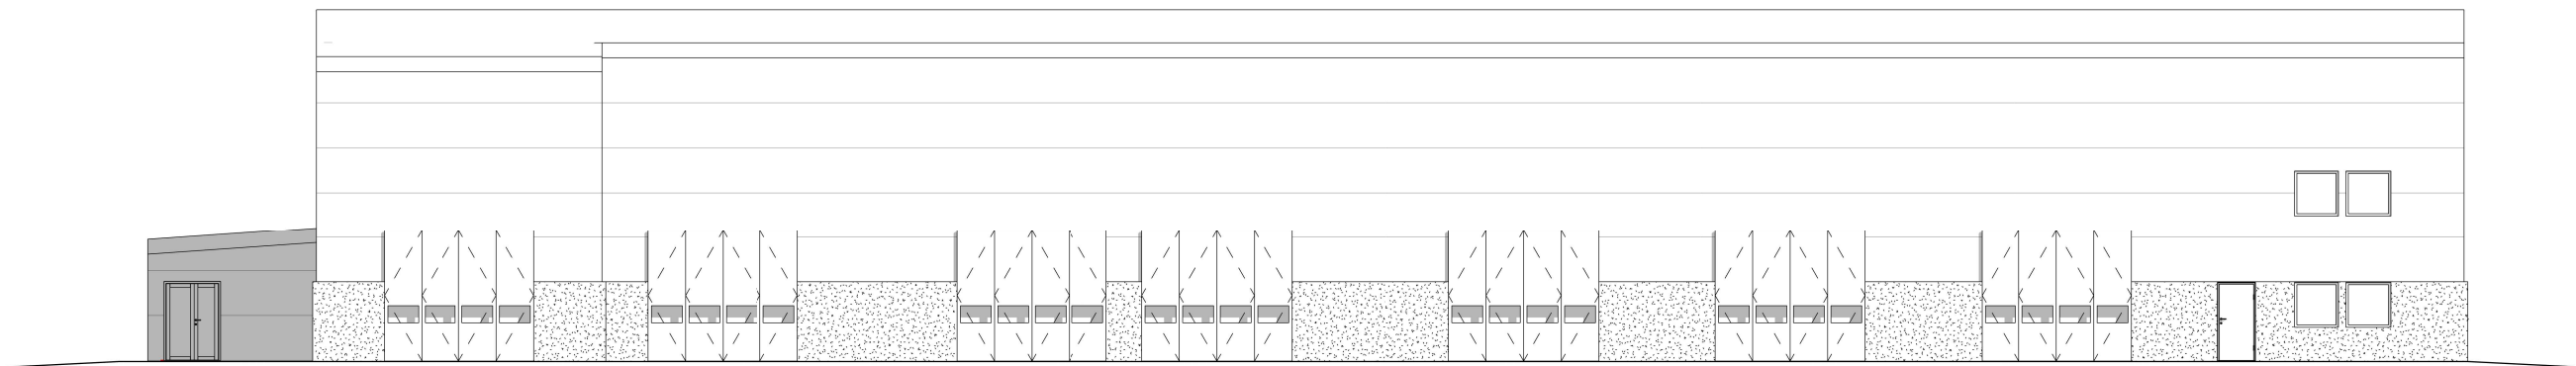


Fasad mot nordväst

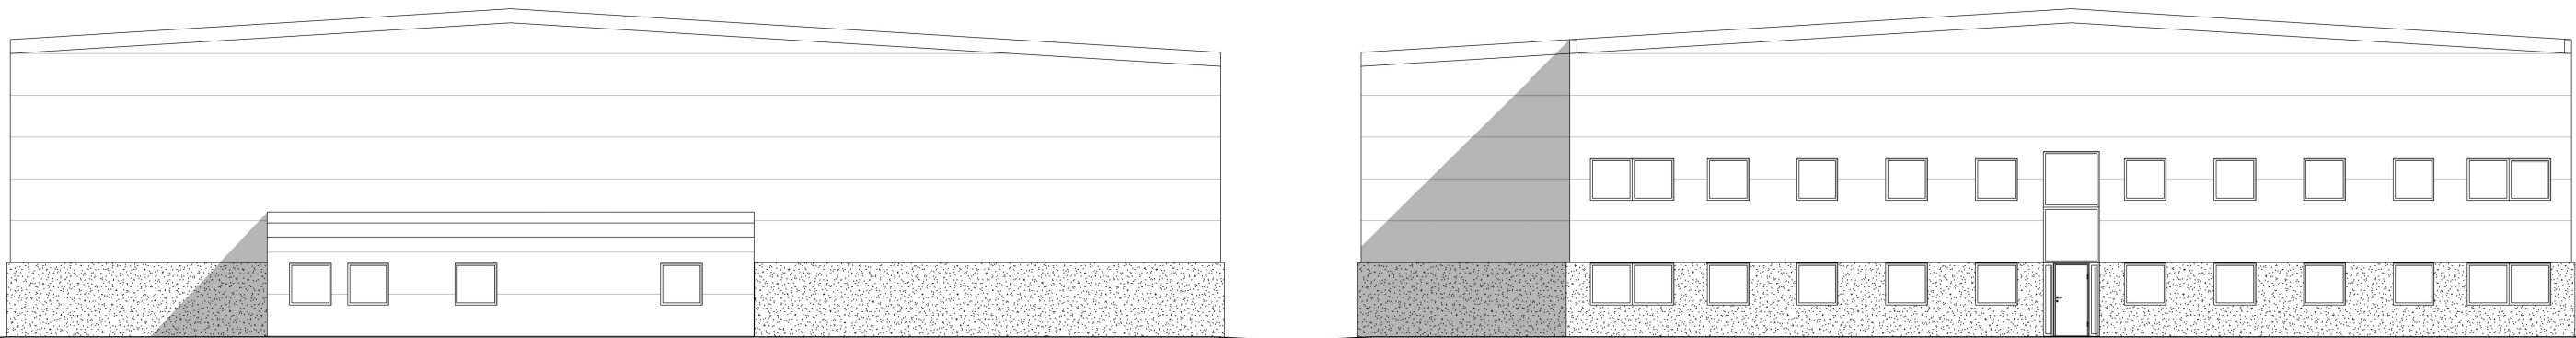


Fasad mot nordöst

Fasad mot sydväst

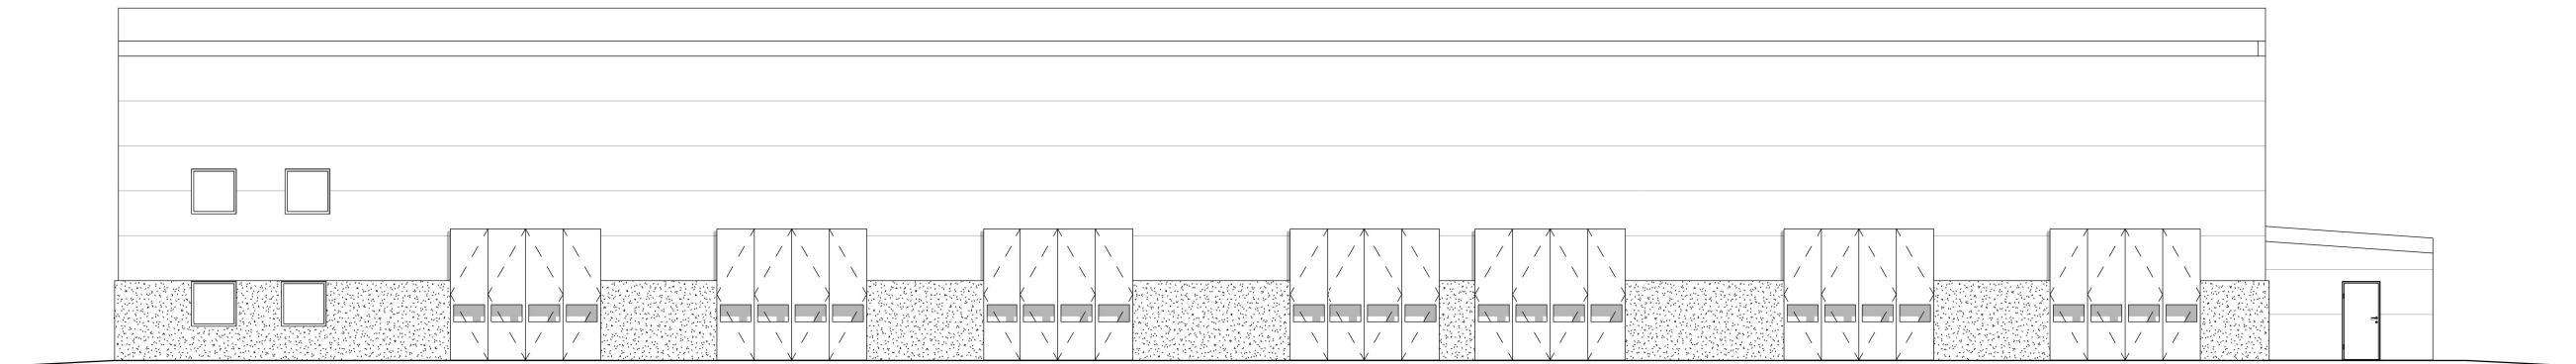

Fasad mot sydöst

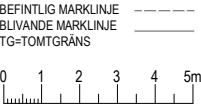

HANDLÄGGARE
Namnteckning, tel
RITAD AV
TA

GRANSKAD AV

DATUM
22-04-28

AVTALSNUMMER
1-1

SKALA A1
1:100

RITNINGNUMMER
A02

REV

REV	ANT	REVIDERINGEN AVSER	SKALA	DATUM
NYBYGGNAD AV INDUSTRILOKAL nr 1				
Tröinge 6:112, Falkenbergs kommun				
Byggherre: KFB-Fastigheter				
FASADER				