




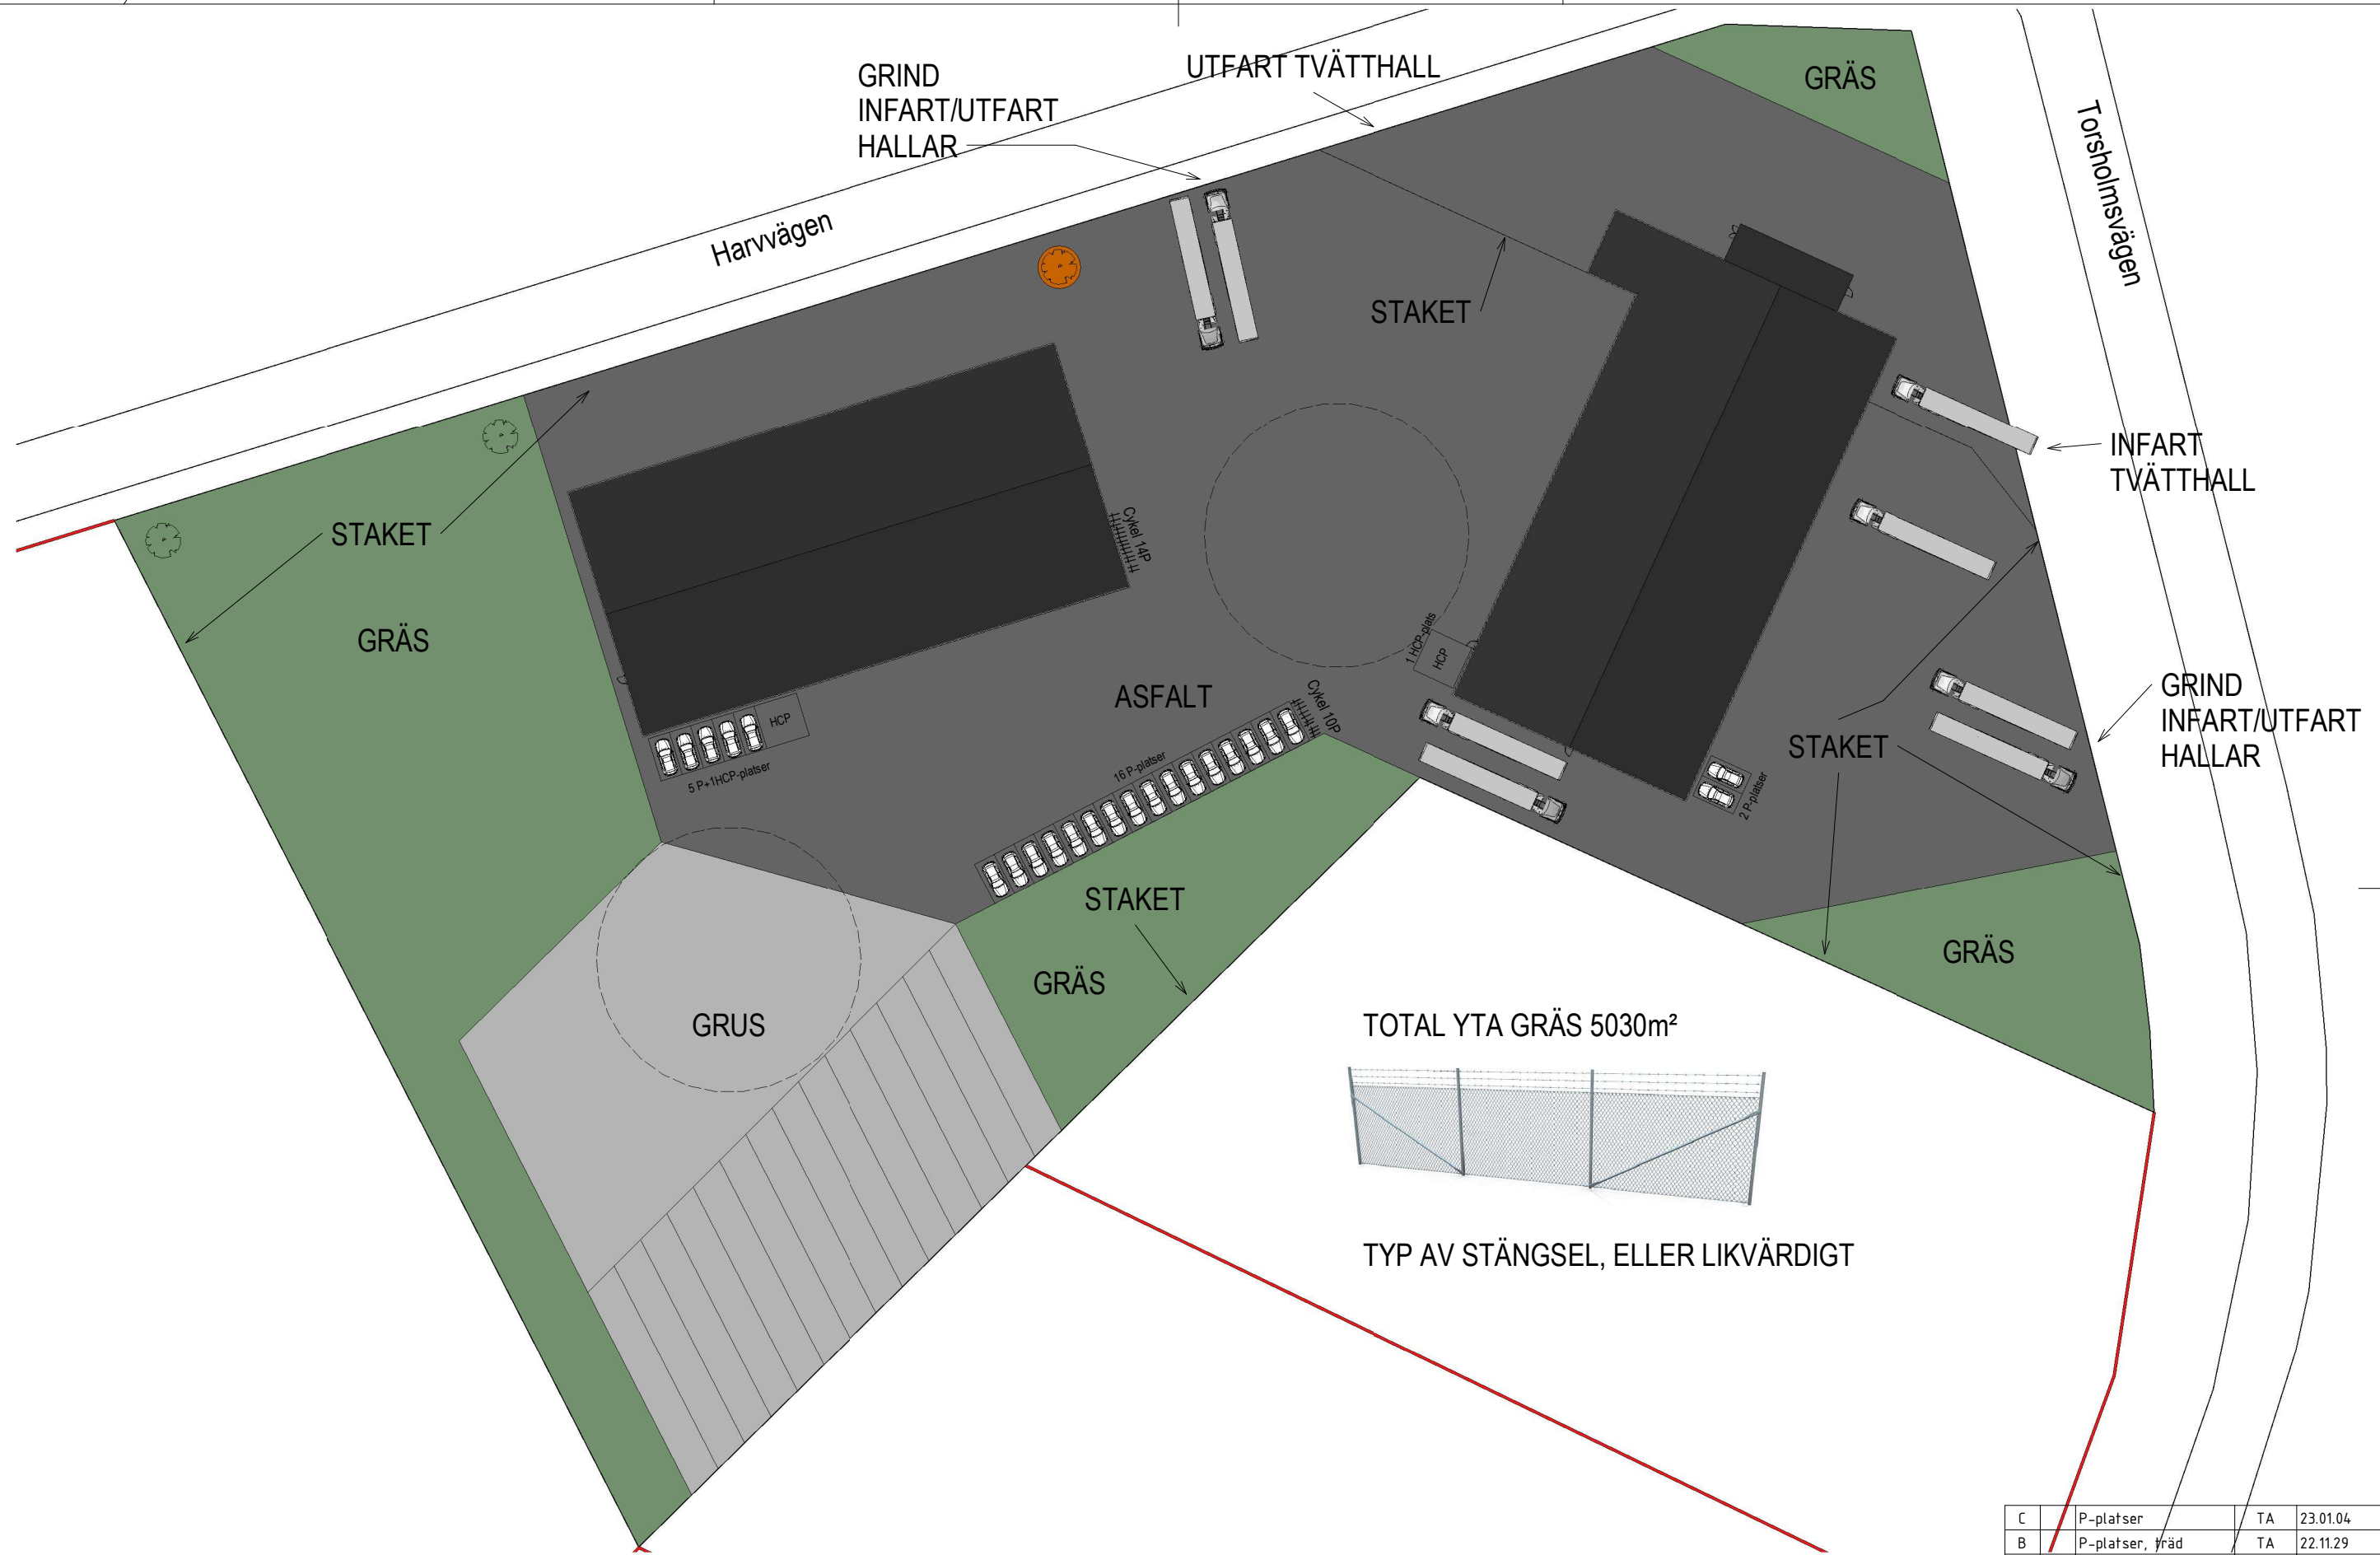

TOTAL YTA GRÄS 5030m²

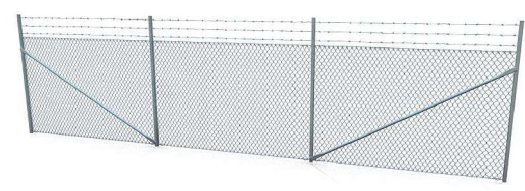

TYP AV STÄNGSEL, ELLER LIKVÄRDIGT

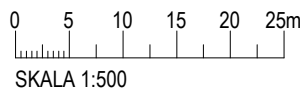

C		P-platser	TA	23.01.04
B		P-platser, träd	TA	22.11.29
A		Ytor markplanering	TA	22.09.28
REV	ANT	REVIDERINGEN AVSER	SIGN	DATUM



HANDLÄGGARE		
Namnteckning, tel		
RITAD AV	GRANSKAD AV	DATUM
TA		22.04.28

Uppställningsytor			
Byggherre KFB- Fastigheter			
Markplaneringsritning Tröinge 6-112			
AVTALSNUMMER	SKALA A2	RITINGSNUMMER	REV
	1:500	A32	C