


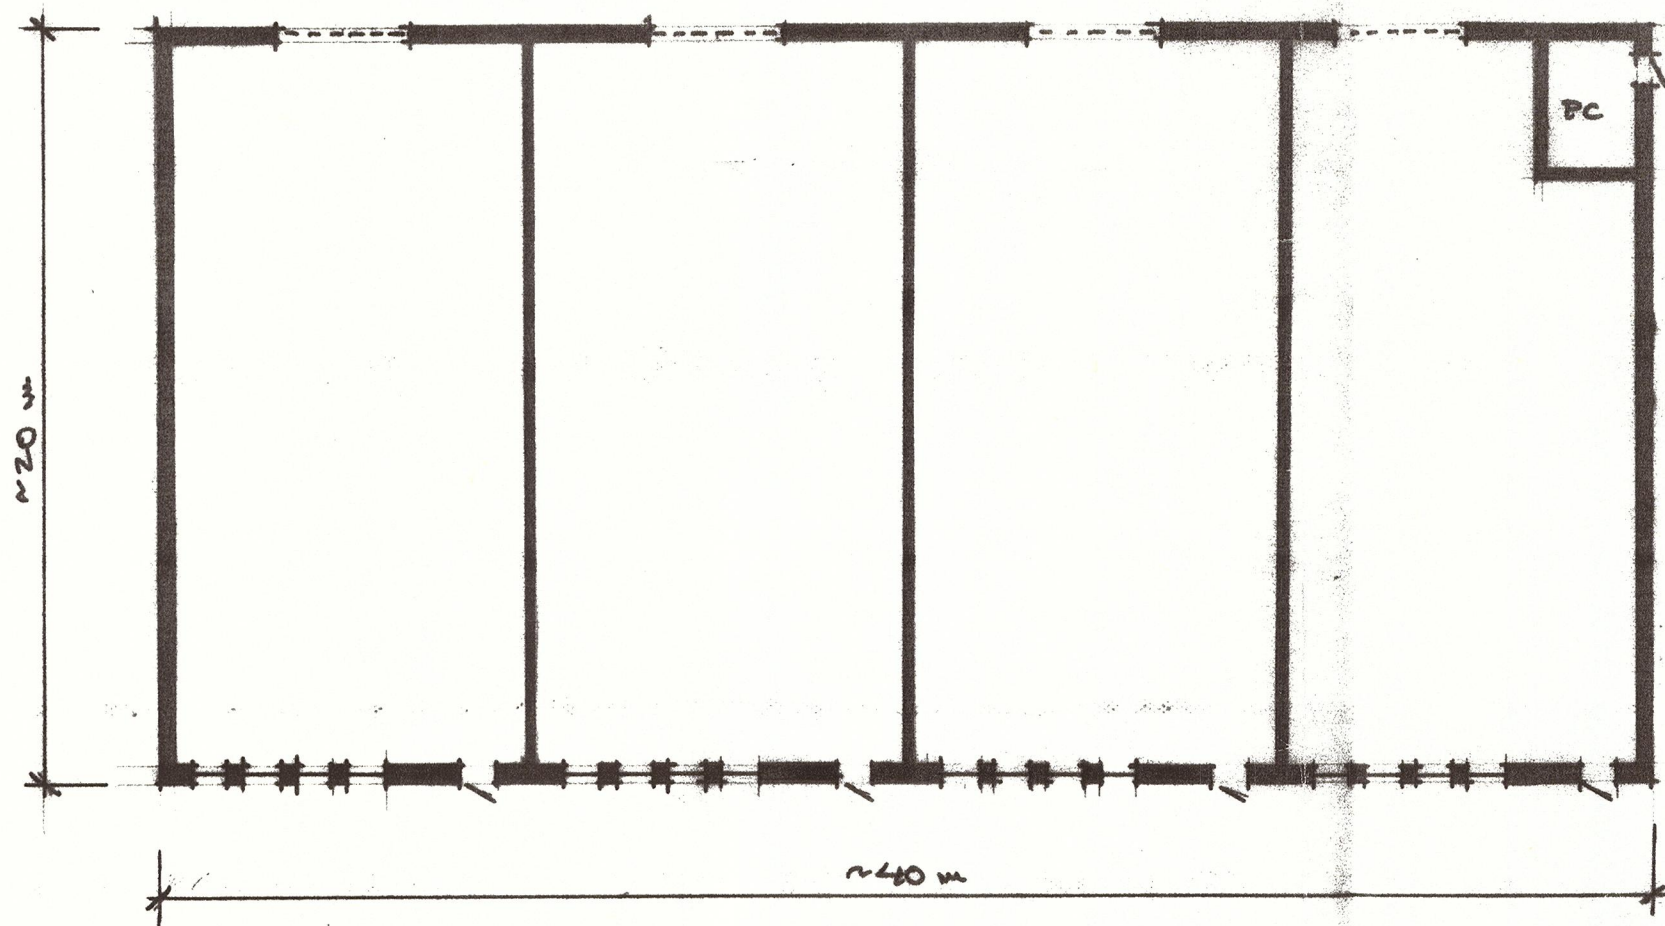


PLAN

L: 200


ALTERNATIVA STORLEKAR PÅ HALLEN

ÄR 20x60M RESP 20x80 M

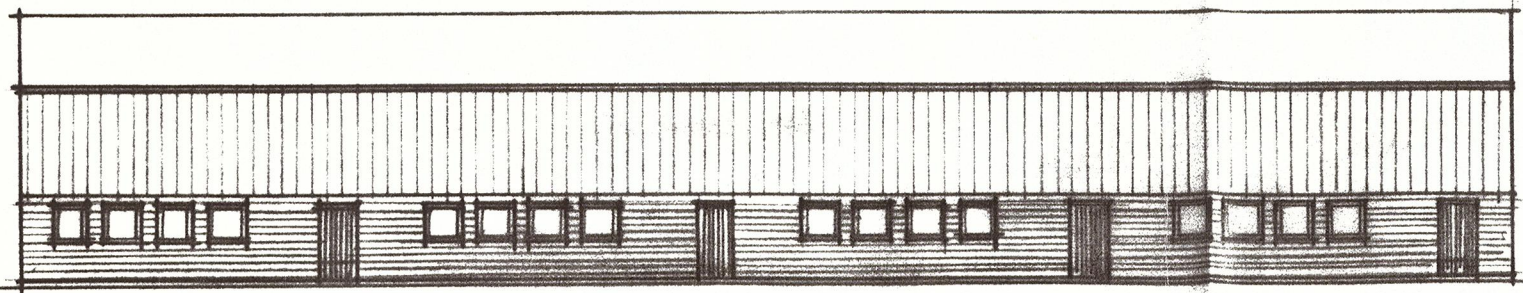


FRÅN ÖSTER

L: 200

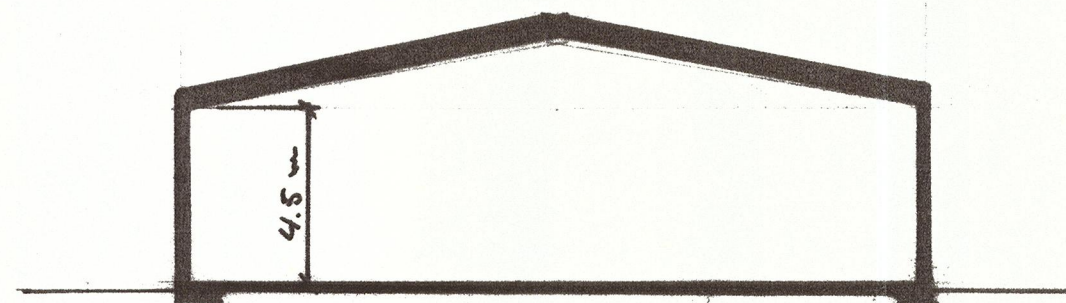

SEKTION

L: 200

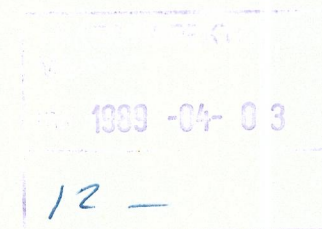

HYBEGGAD AV SMÅINDUSTRI-
HOTELL I SKURUP

PLAN, FRÅN ÖSTER, SEKTION

SKURUP 1988-12-01

Perhard Persson

A1