




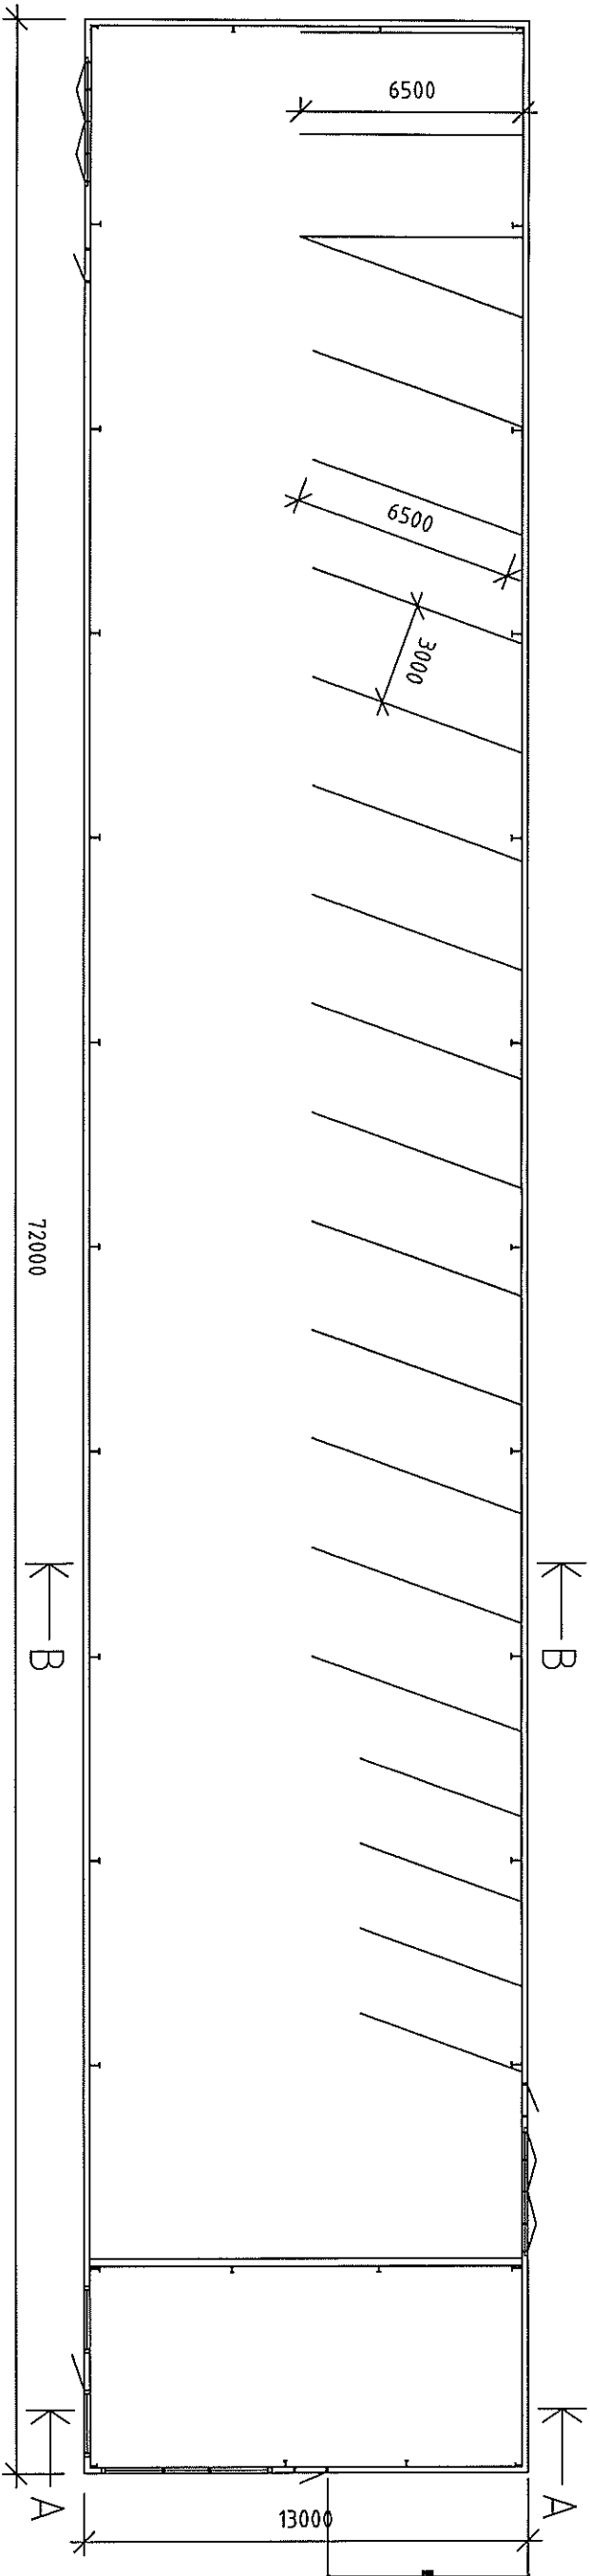

PLANRITNING

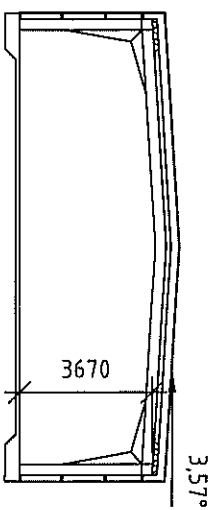

SEKTION B-B

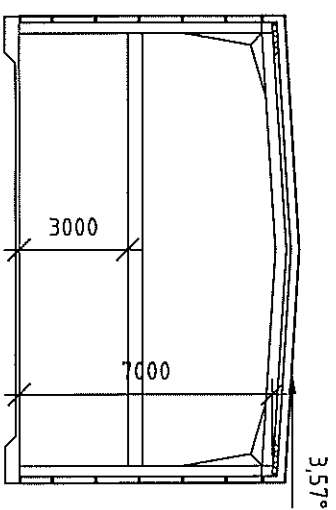

SEKTION A-A



Lindab Sverige AB
RYTTAREVÄGEN 88
362 62 HÄLSJÖ
TEL. 0316 - 714800

UTPÅSKED
2019-11-19
LINDABHÄLLEN
NYBYGGNAD
PLAN, SEKTIONER

PROJEKTERAD AV
Jörgen Carlsson
Tomas Ledel

SKALA
1:100/A1
19-2075-A1-01