

MÅTT ANGES I MM.

===== BEFINTLIG VÄGG

 NY VÄGG

 BEFINTLIG DÖRR

NY DÖRR


EJ INKLUDERAD YTA

BRANCELLSGRÄNS




GENOMLYST UTRYMNINGSSKYLT

UNDERLAGET PÅ BEFINTLIG BYGGNAD ÄR EJ
KONTROLLMÄTT PÅ PLATS. MÅTTAVVIKELSER KAN
FÖREKOMMA.
KÄNSLIGA MÅTT SKALL DÄRFÖR KONTROLLERAS PÅ
PLATS INNAN UTFÖRANDE, BESTÄLLNING OCH TILL-
VERKNING AV INGÅENDE BYGGDELAR.

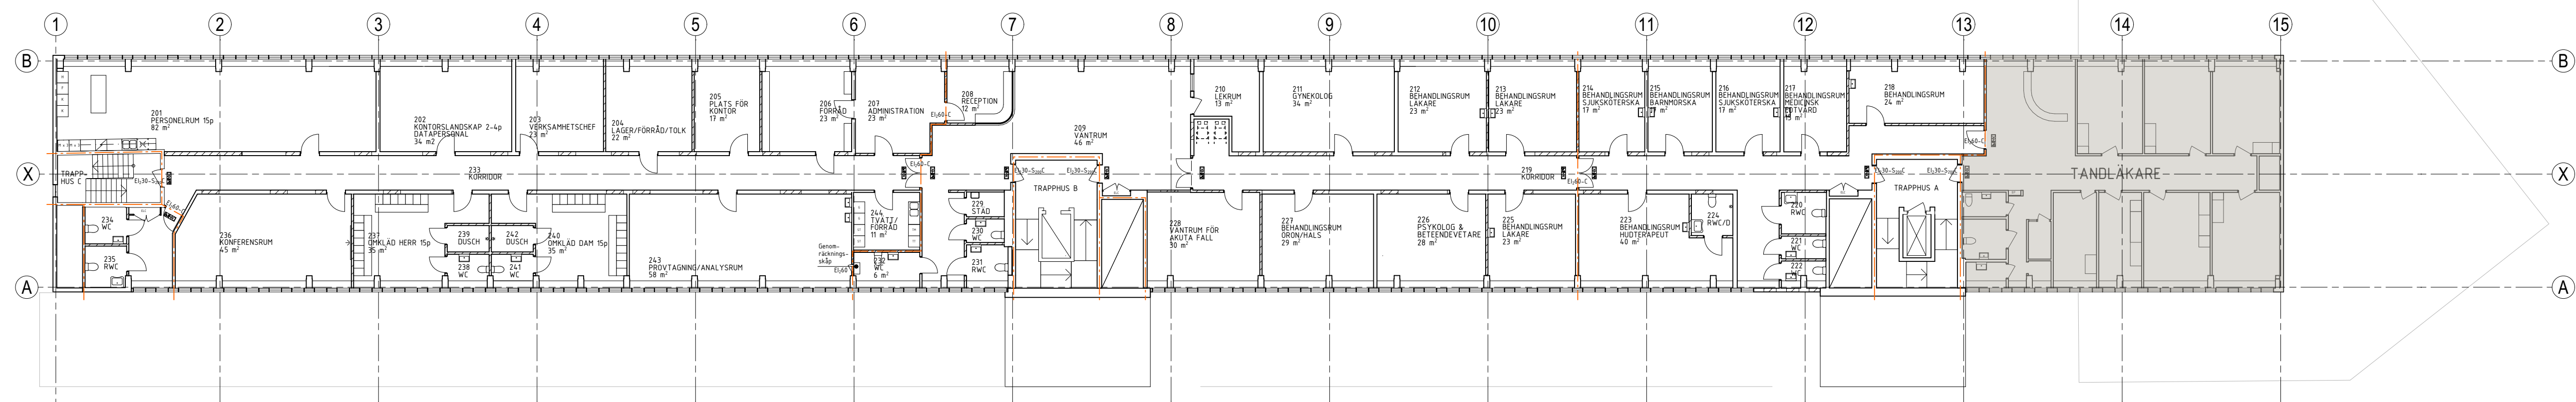

BET	ÄNDRING AVSER	DATUM	Sign.
-----	---------------	-------	-------

BYGGHANDLING

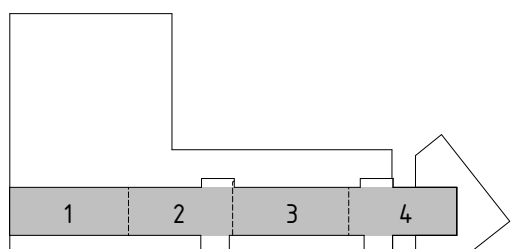KV FORBONDEN
FITTJA C, BOTKYKA KOMMUN

$\mathbb{N} \times$

ORIENTERINGSFIGUR



SENSUM

A		Enter Architektur AB	TEL: 010 - 48 48 300
K			
E			
VS			
V			
M			
SK			

UPPDRAK NR	RITAD AV	HANDLAGGARE
P13041-11	JGh	JJn
DATUM	ANSVARIG	
2020.12.21	J. Johansson	

OMBYGGNAD FÖR SENSUM HÄLSOCENTER AB
PLANER
PLAN 2, ÖVERSIKT

SKALA A1	NUMMER	BET
A1 1:200	A-40.1-020	
A3 1:400		