

FINJA- SMEDSTORP 1:13

HÄSSLEHOLMS KOMMUN




FINJA - SMEDSTORP 1:13

HÄSSLEHOLMS KOMMUN

DATUM: 2023-11-10 - PROJEKTNR: 35 23.106 - ANSVARIG: O. JOHANSSON

KROOK
& TJÄDER

GEOGRAFI

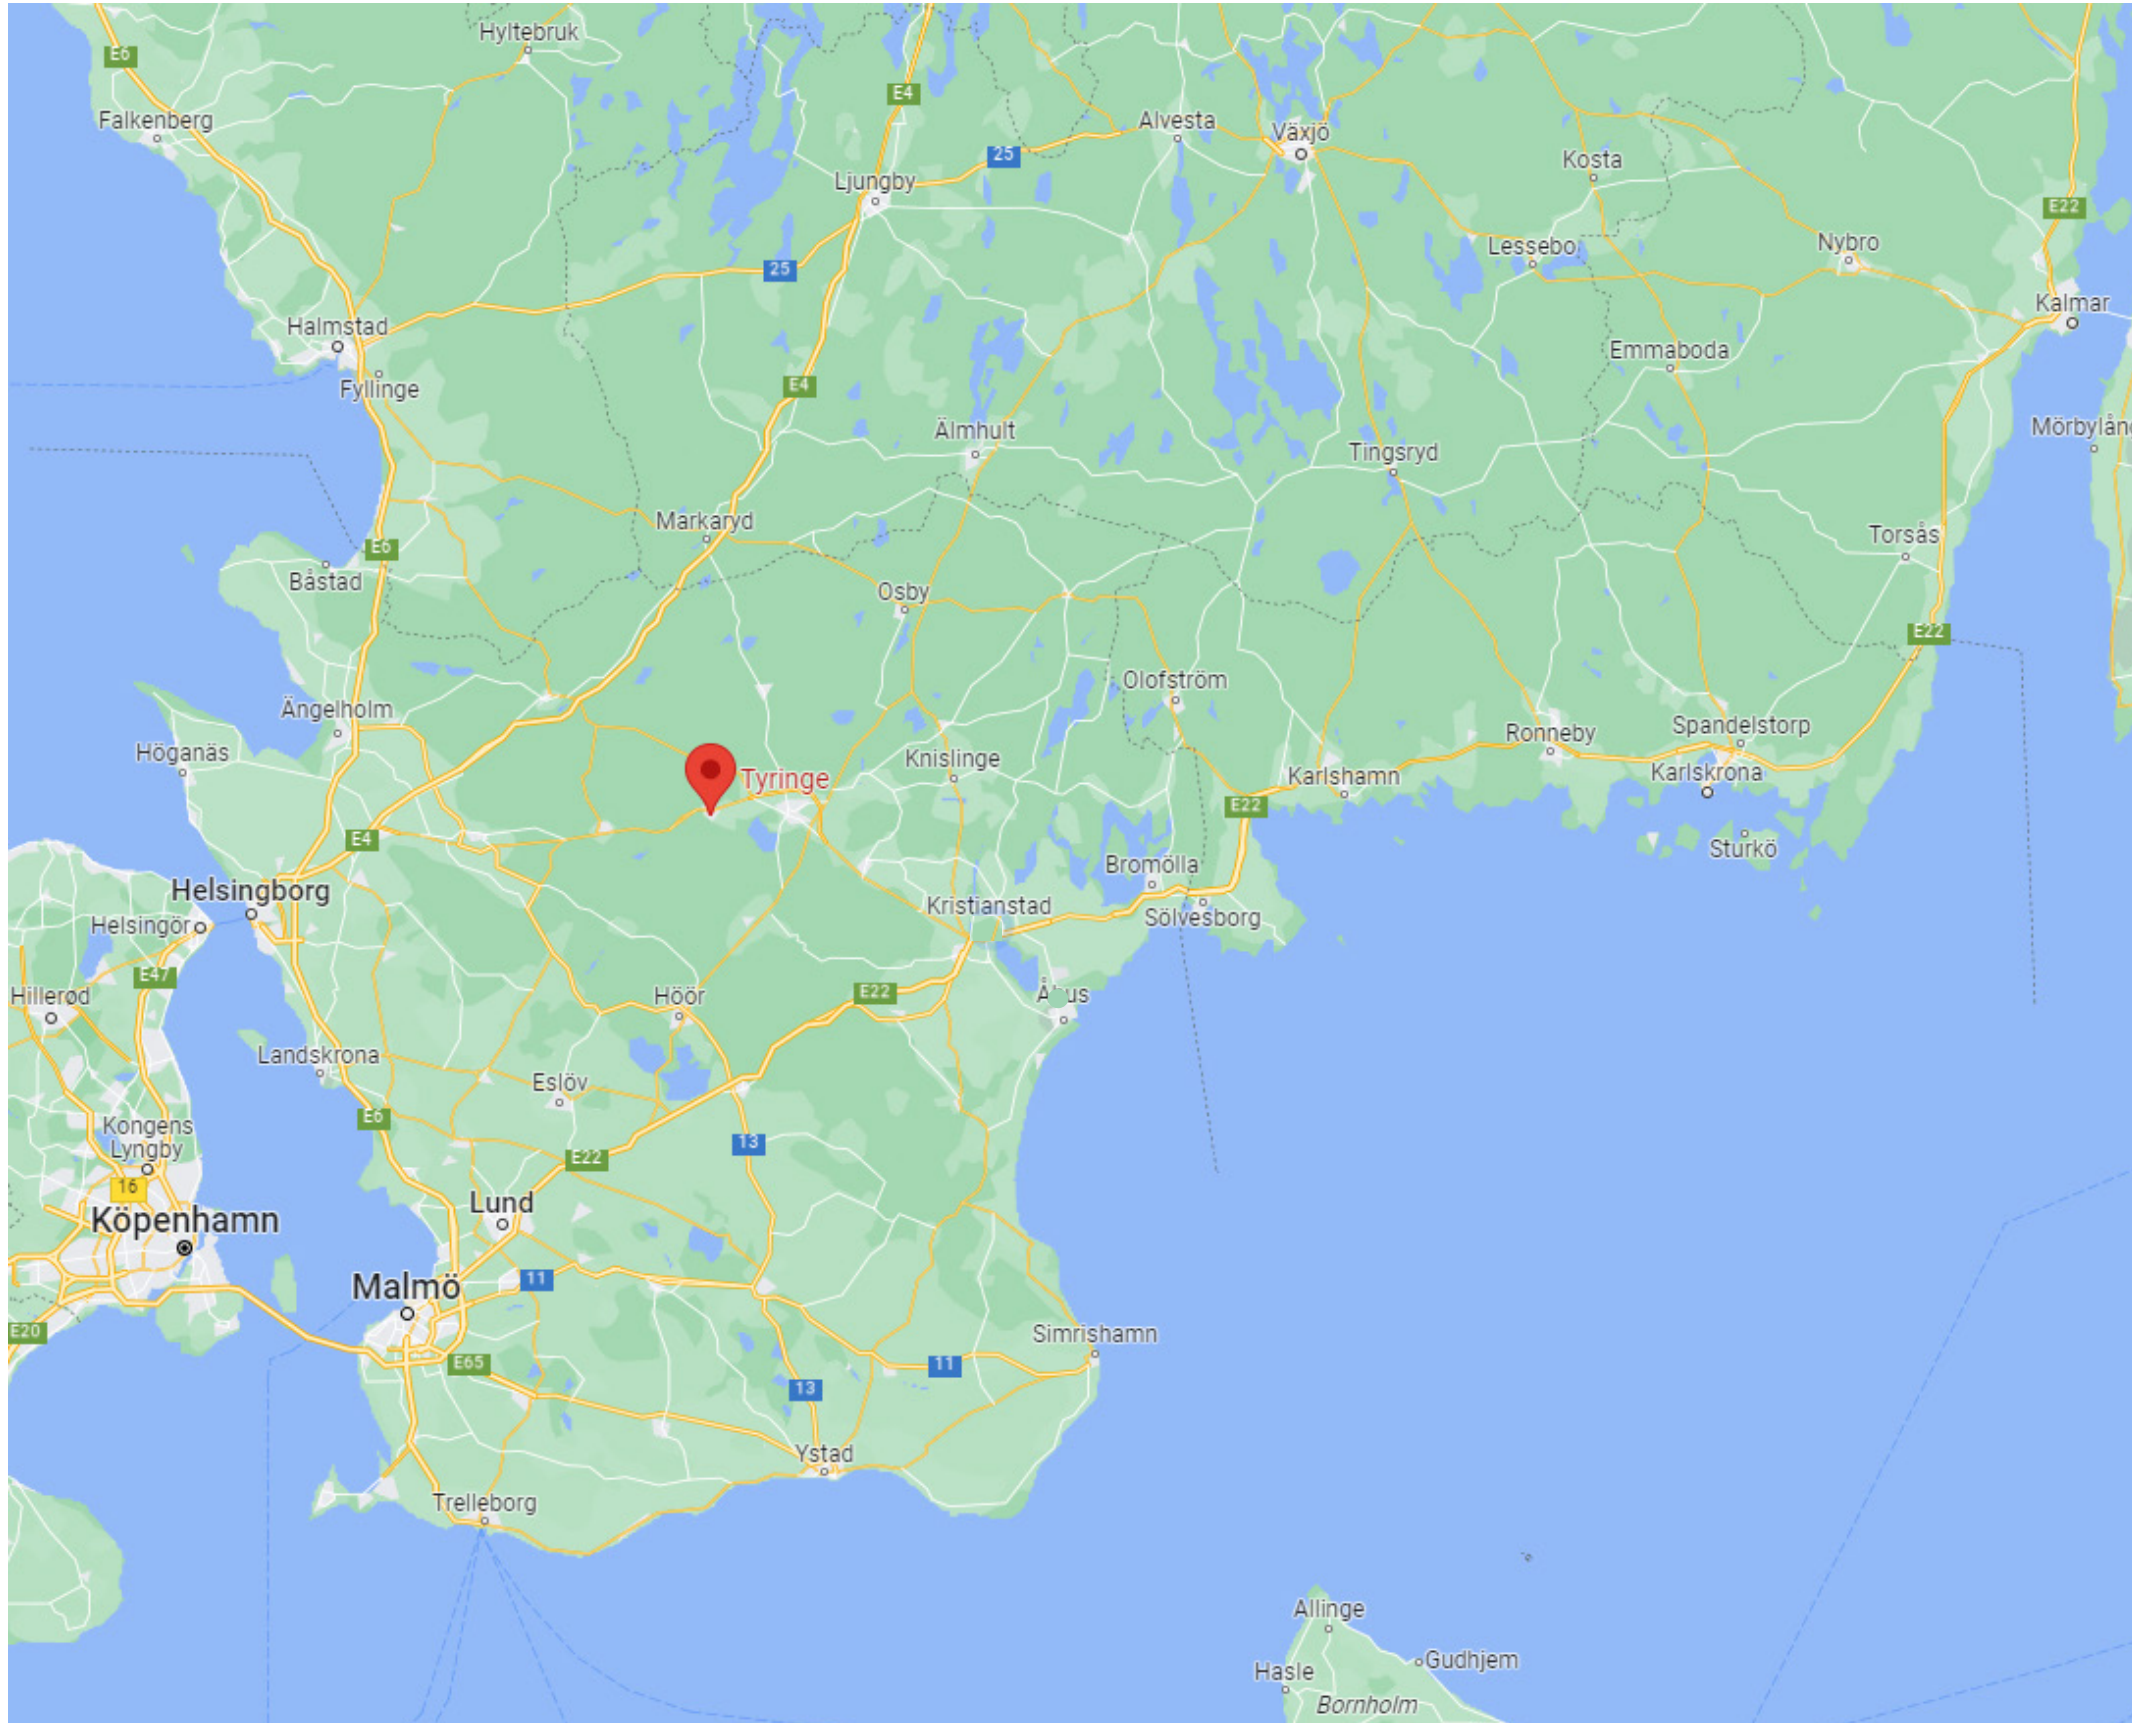

FINJA - SMEDSTORP 1:13

HÄSSLEHOLMS KOMMUN

DATUM: 2023-11-10 - PROJEKTNR: 35 23.106 - ANSVARIG: O. JOHANSSON

KROOK
& TJÄDER

OMRÅDESÖVERSIKT



FINJA - SMEDSTORP 1:13

HÄSSLEHOLMS KOMMUN

DATUM: 2023-11-10 - PROJEKTNR: 35 23.106 - ANSVARIG: O.JOHANSSON

KROOK
& TJÄDER

ÖVERSIKT - FASTIGHET

SKALA 1:1000



FINJA - SMEDSTORP 1:13


HÄSSLEHOLMS KOMMUN

DATUM: 2023-11-10 - PROJEKTNR: 35 23.106 - ANSVARIG: O.JOHANSSON

KROOK
& TJÄDER


ÖVERSIKT

SKALA 1:1000

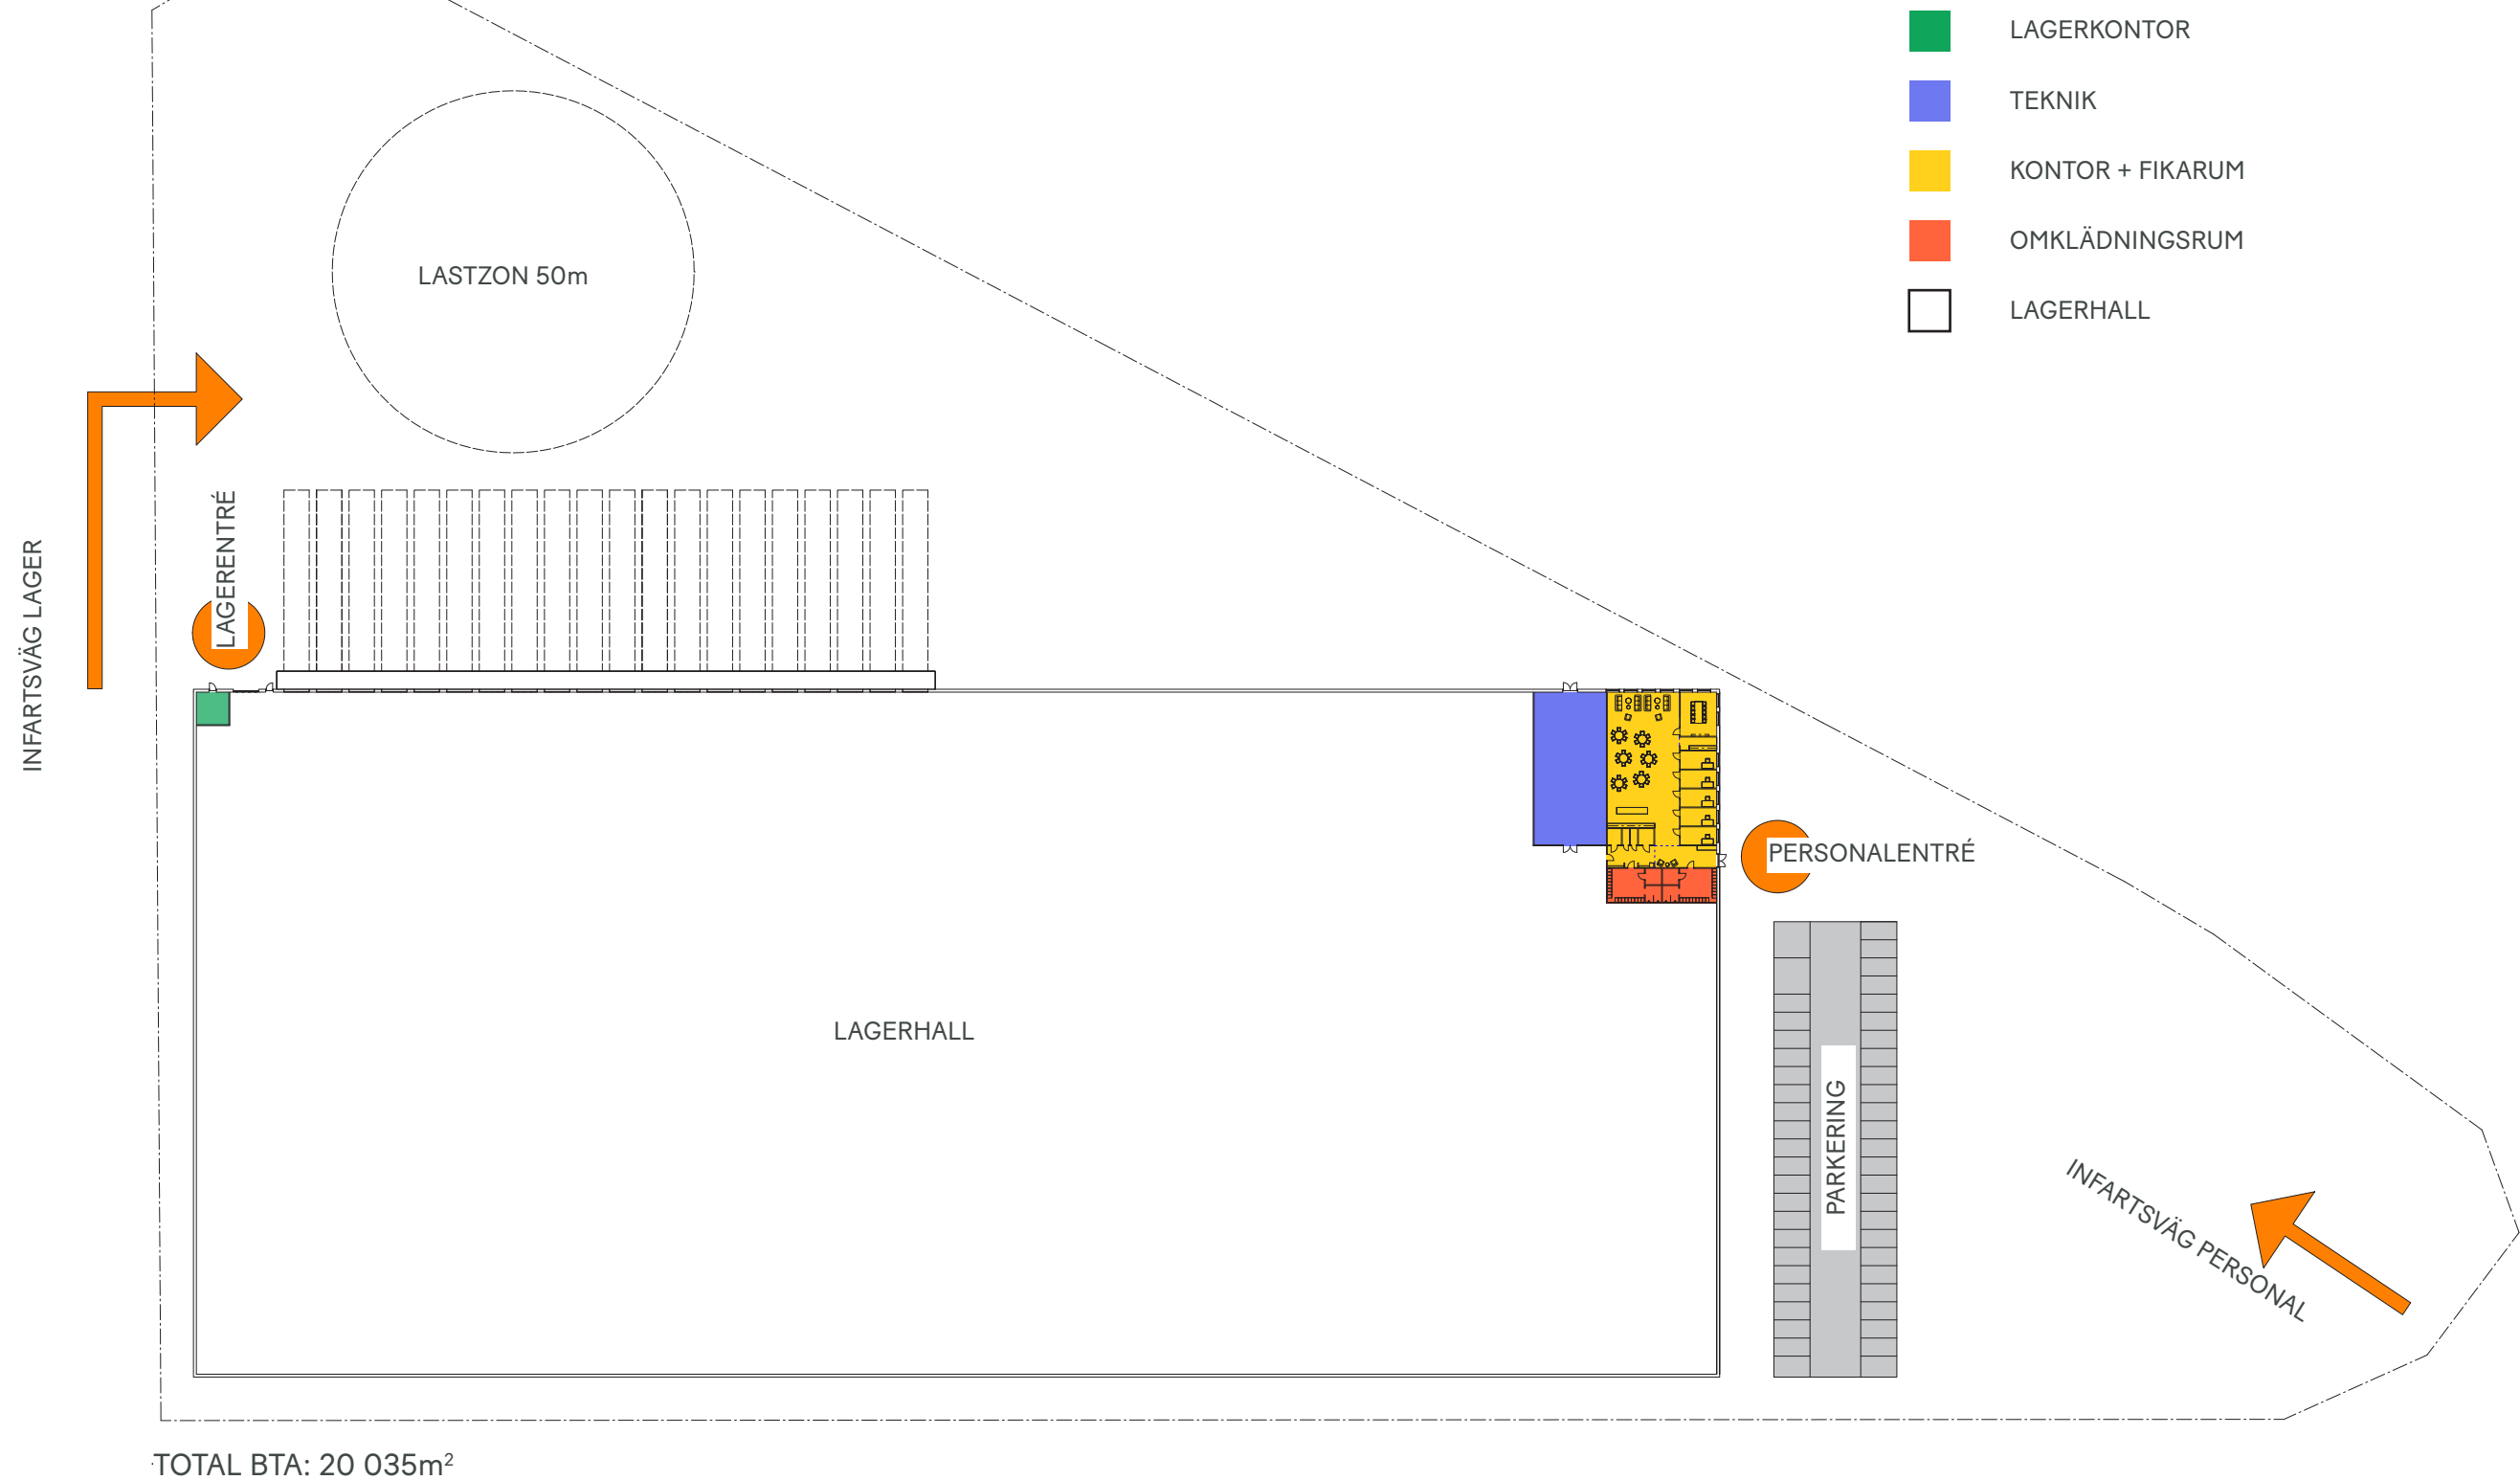

INLASTNING


SKALA 1:400

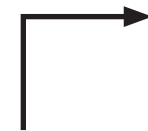

INFARTSVÄG LAGER



LASTZON 50m

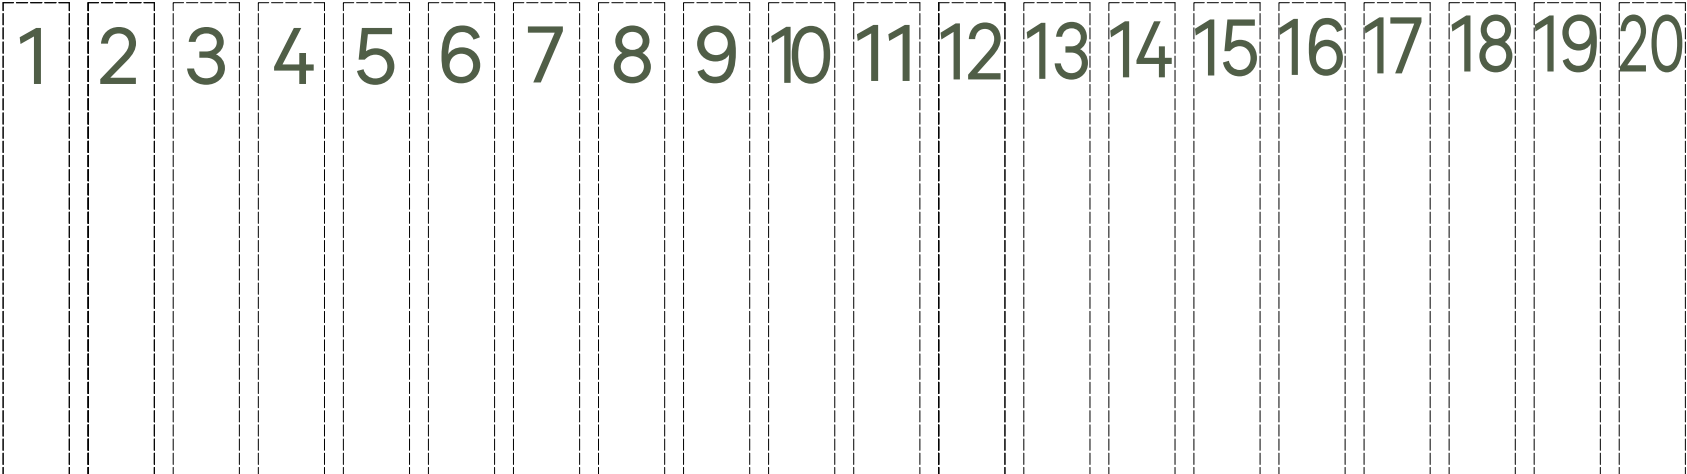

LASTHUS

LAGERKONTOR


MARKPORT

ENTRÉ


LAGERHALL

DELPLANER

SKALA 1:200

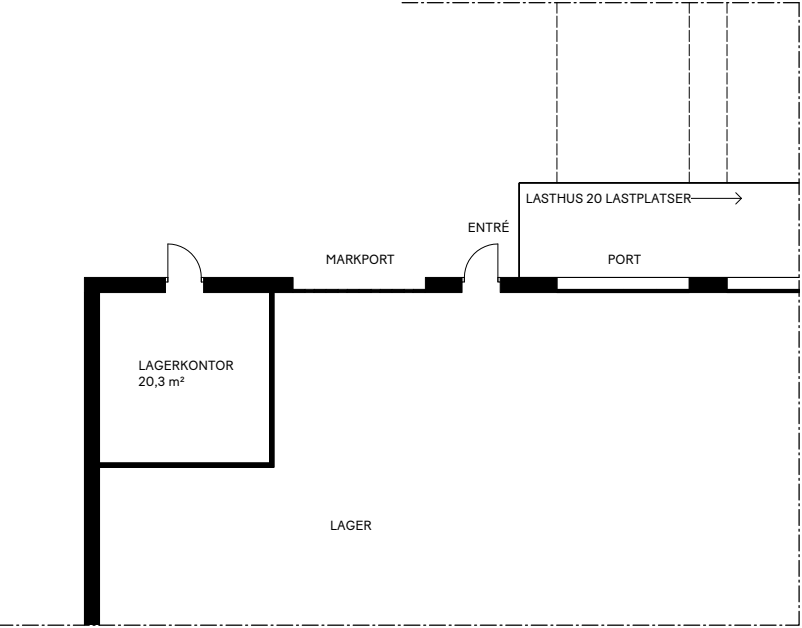

PLAN 1: LAGERKONTOR - INLASTNING

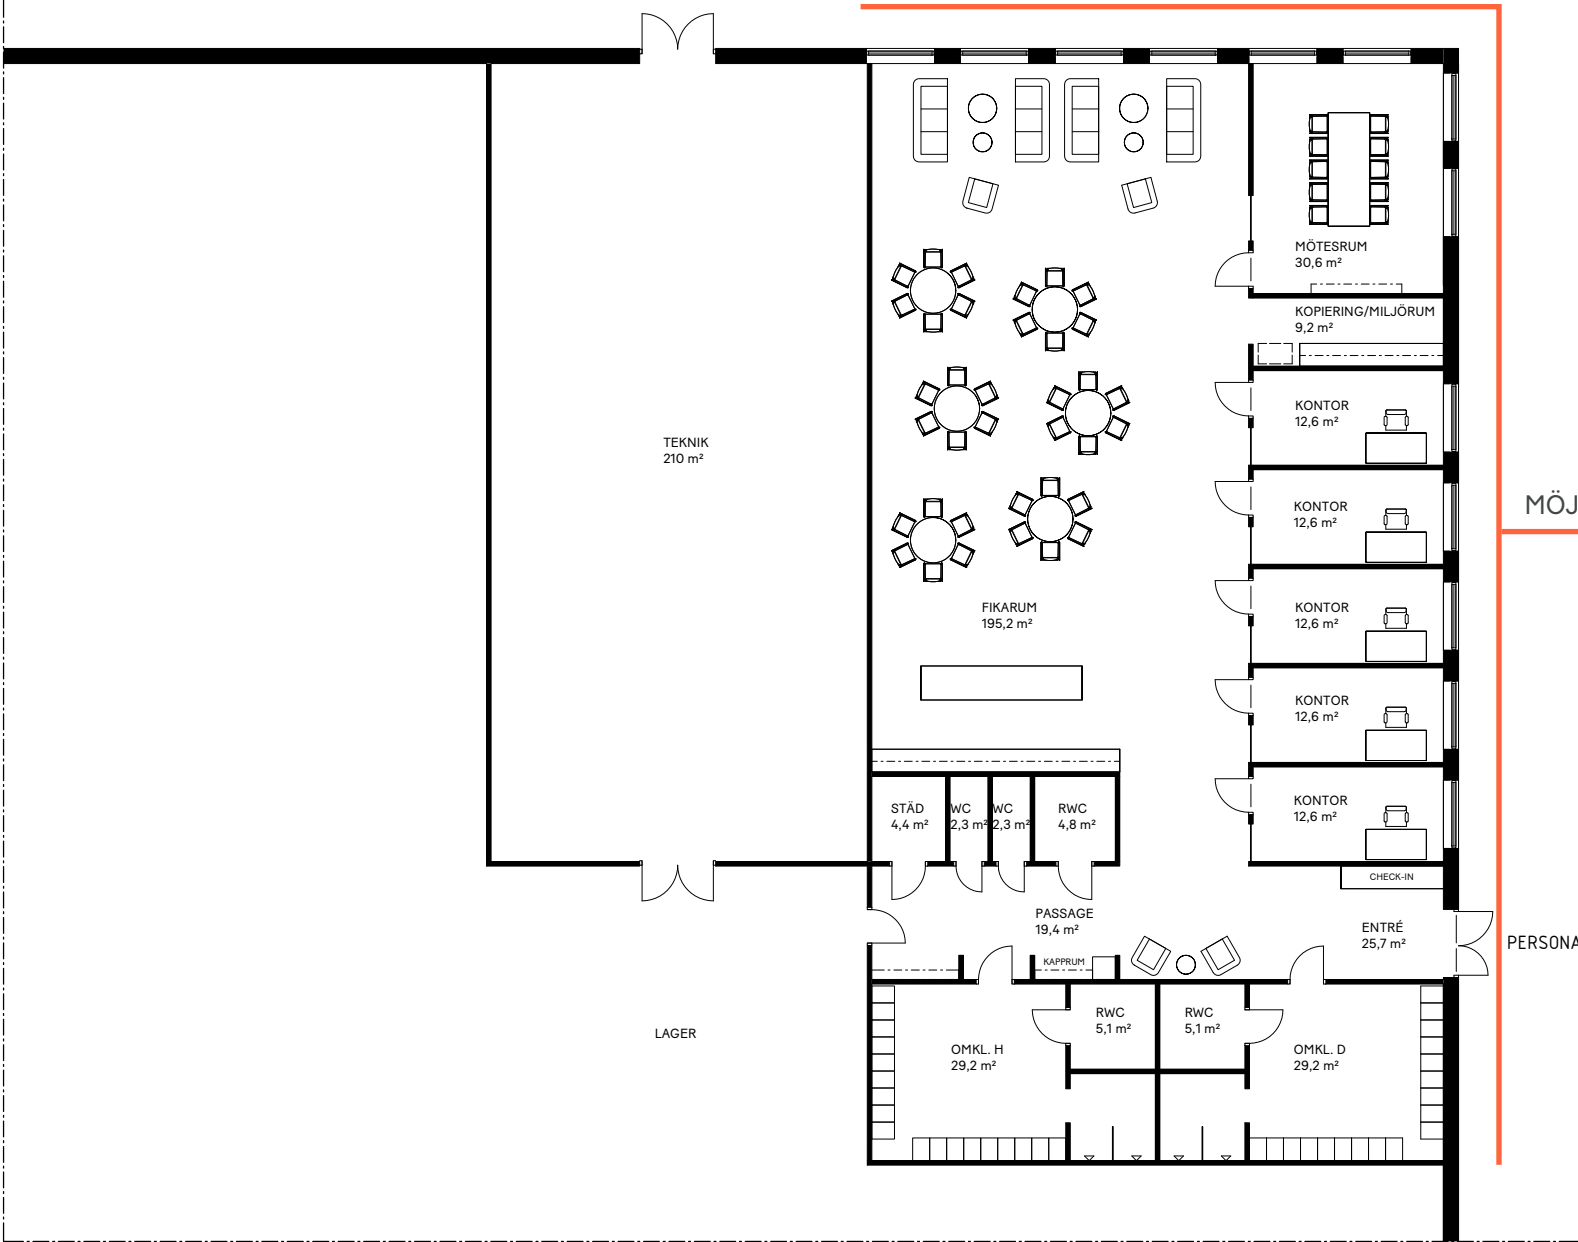

PLAN 1: KONTOR - FIKARUM - OMKLÄDNING
BTA: 460m²

TEKNIK
BTA: 210m²

FINJA - SMEDSTORP 1:13

HÄSSLEHOLMS KOMMUN

DATUM: 2023-11-10 - PROJEKTNR: 35 23.106 - ANSVARIG: O.JOHANSSON

KROOK
& TJÄDER



FINJA - SMEDSTORP 1:13

HÄSSLEHOLMS KOMMUN

DATUM: 2023-11-10 - PROJEKTNR: 35 23.106 - ANSVARIG: O. JOHANSSON

KROOK
& TJÄDER