


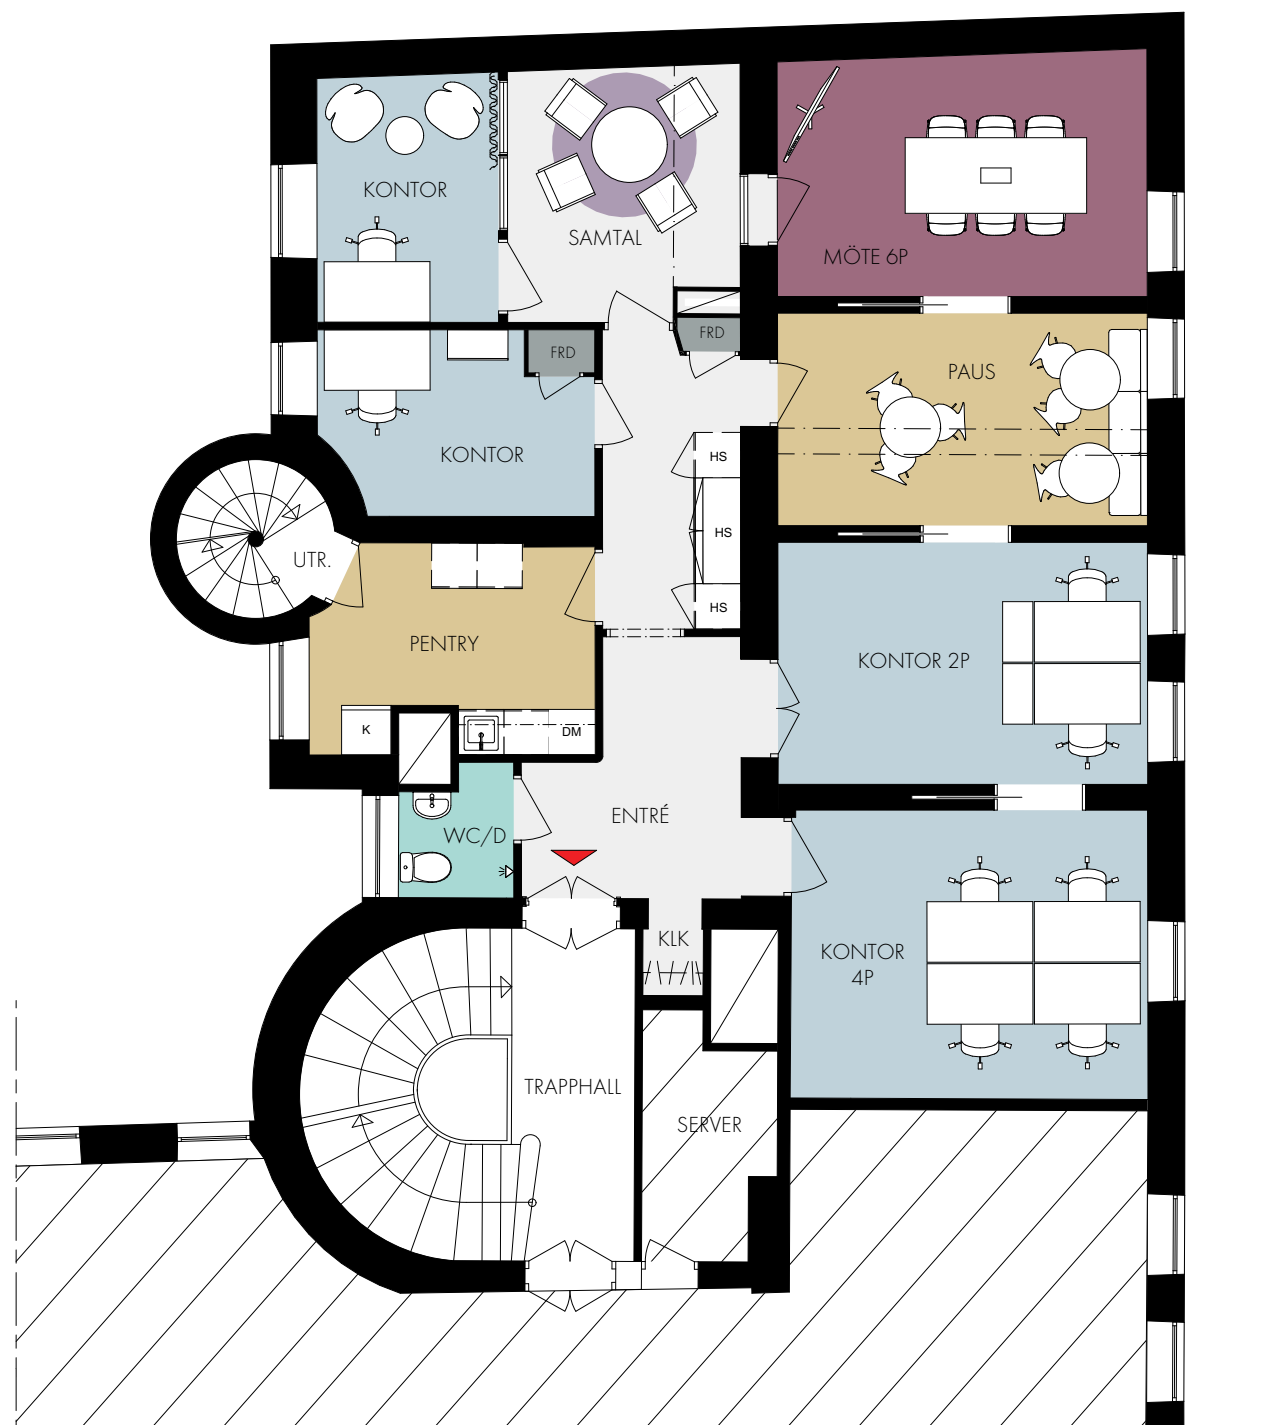

ALLMÄN YTA	
ARBETSPLATSER, KONTOR	8 st
MINDRE MÖTE / SAMTALSRUM	
SAMTAL 4 pers	1 st
STÖRRE MÖTESRUM	
MÖTE 6-8 pers	1 st
WC OCH DUSCH	
WC	1 st
DUSCH	1 st
FRD / TEKNIK	
PENTRY / PAUS	



FÖRSLAG FÖR HYRESGÄST
KV. SPERLINGENS BACKE 55- DEL AV PLAN 2tr ~ 129 m²
ILLUSTRATIONSSKISS SKALA 1:100 (A3)- 2024-01-30