
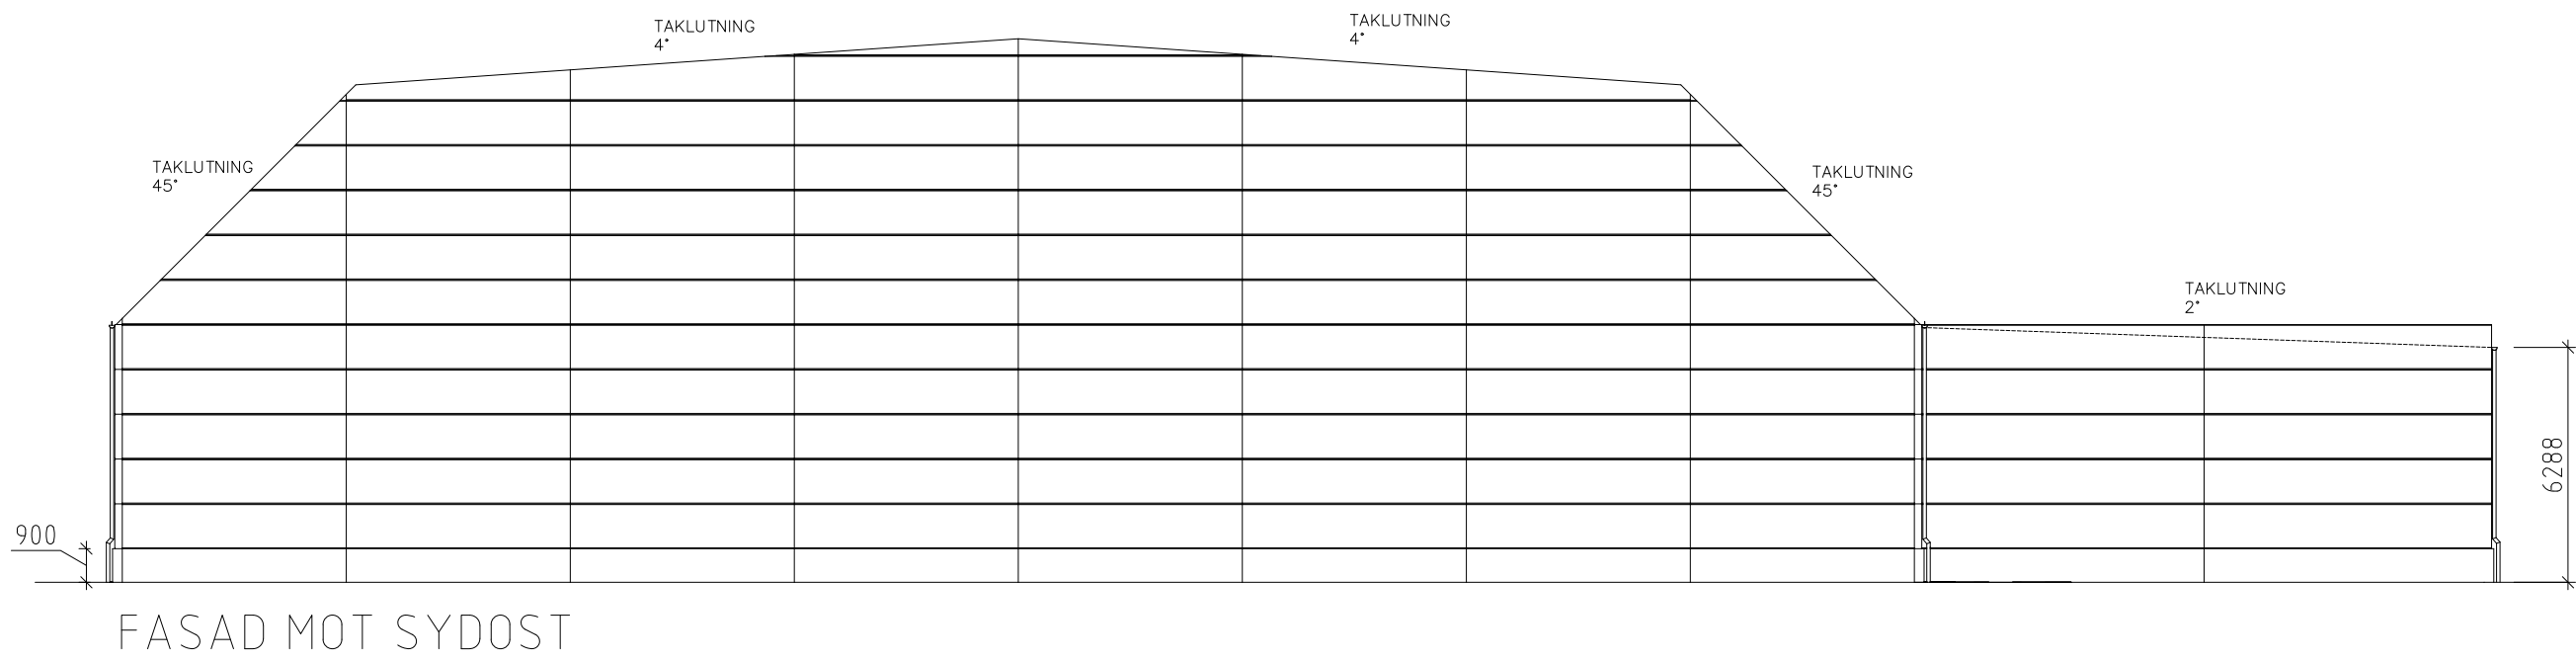
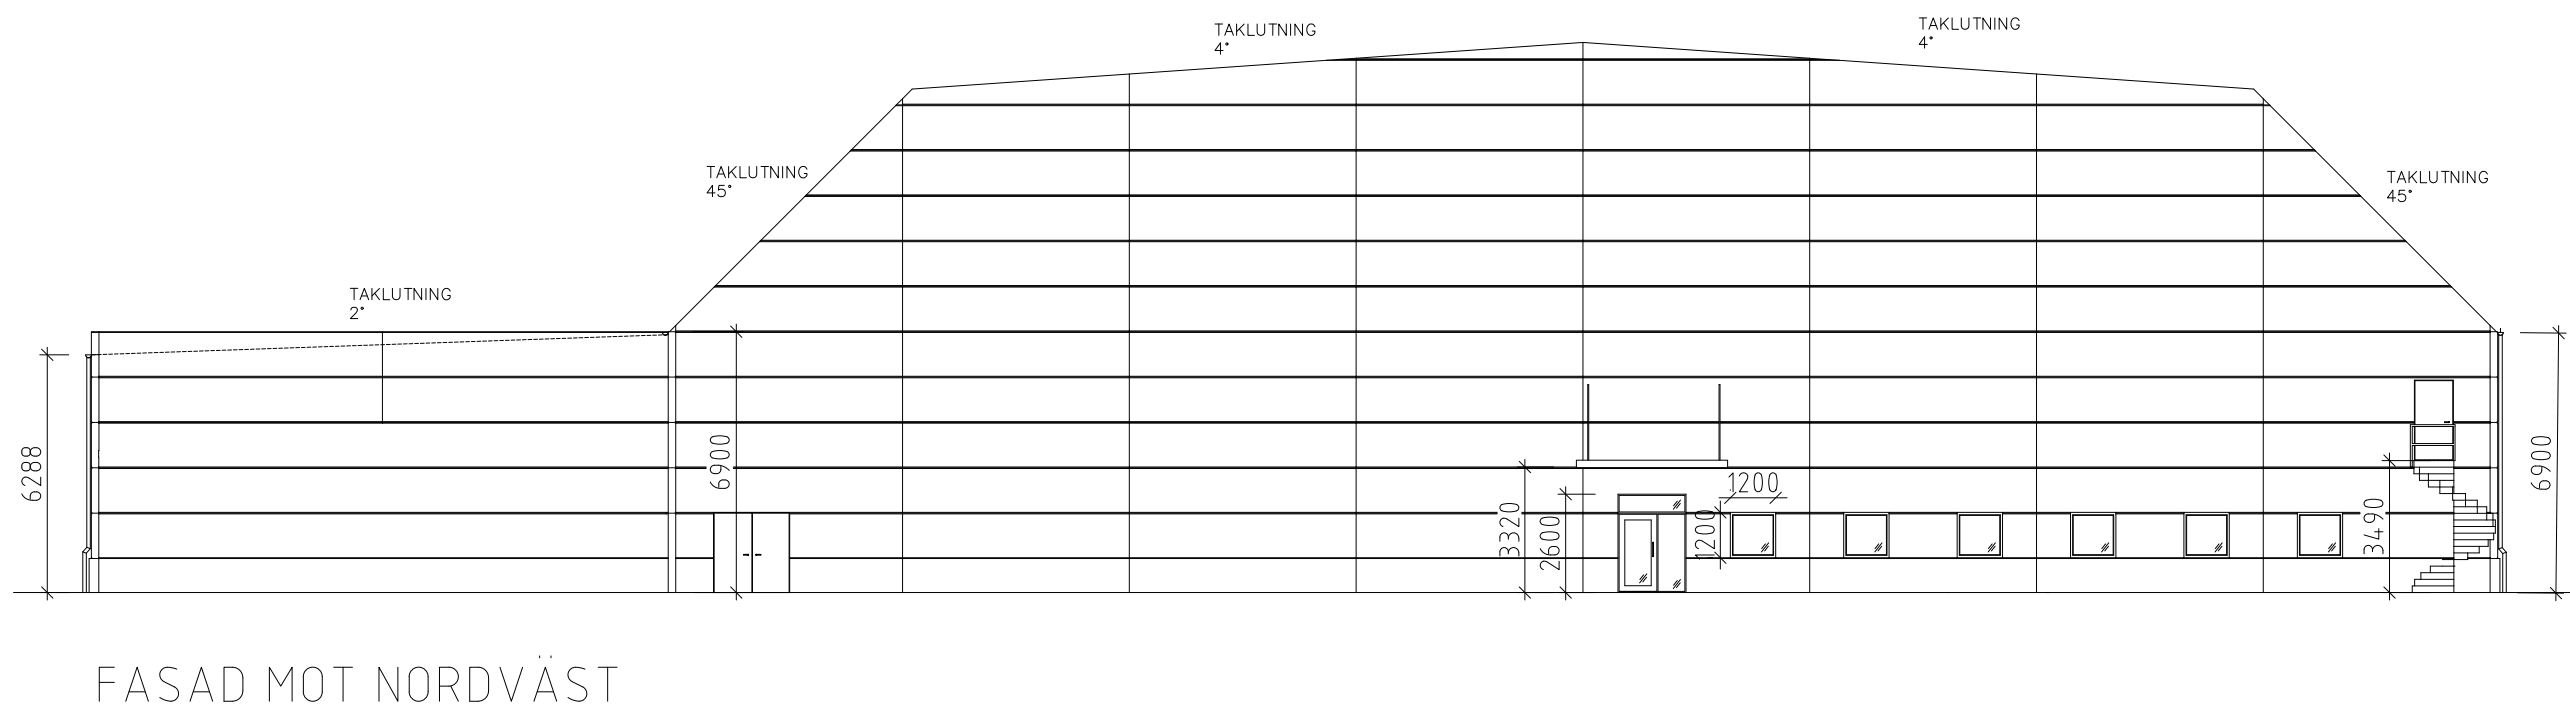
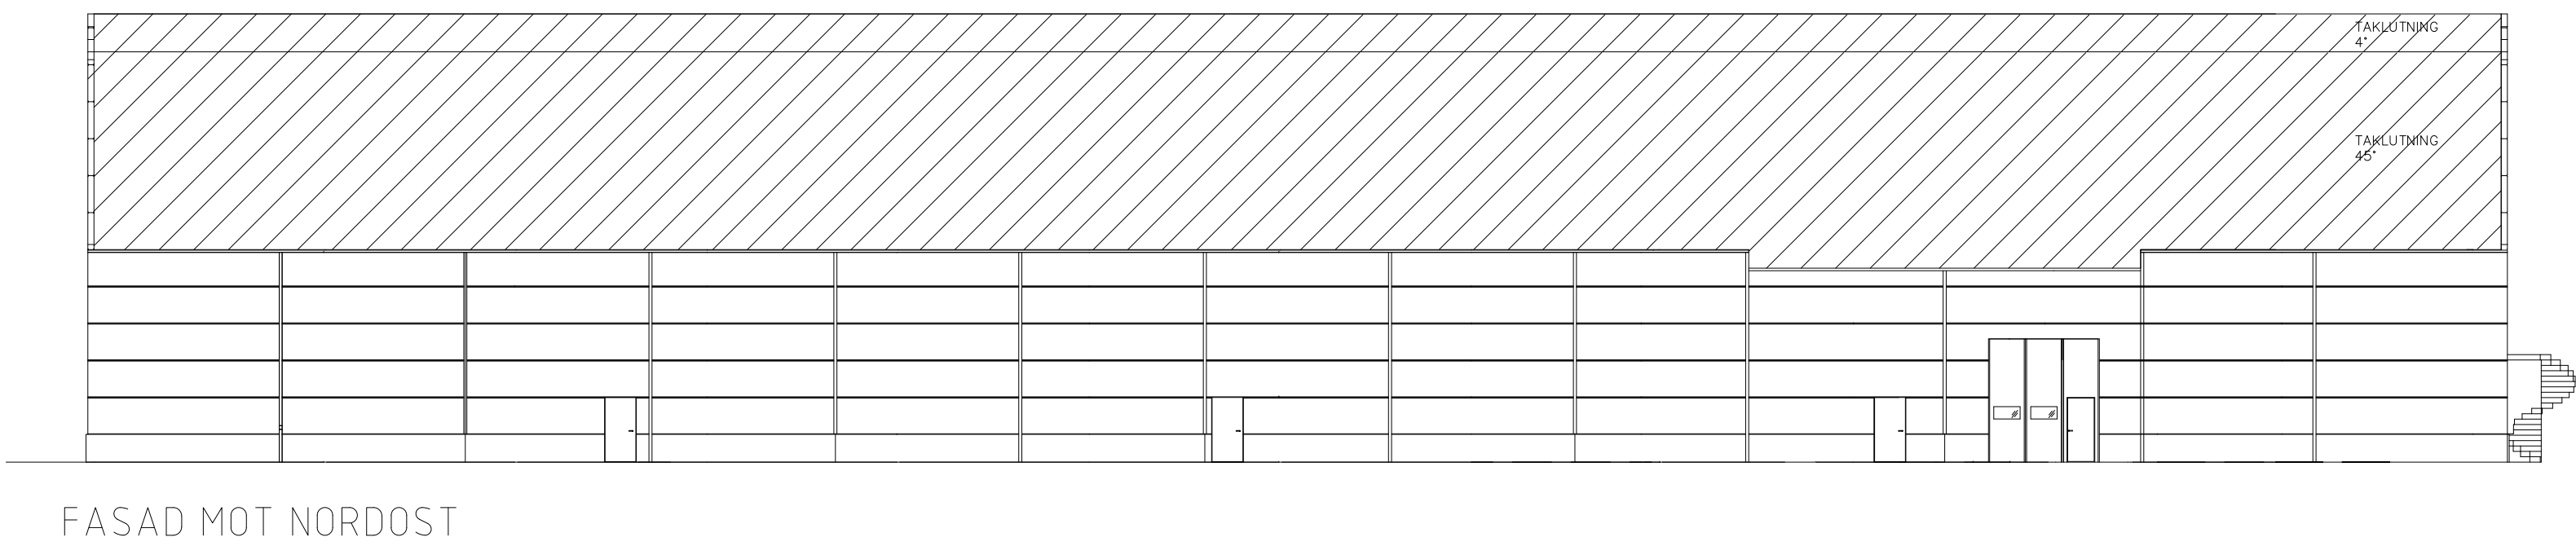
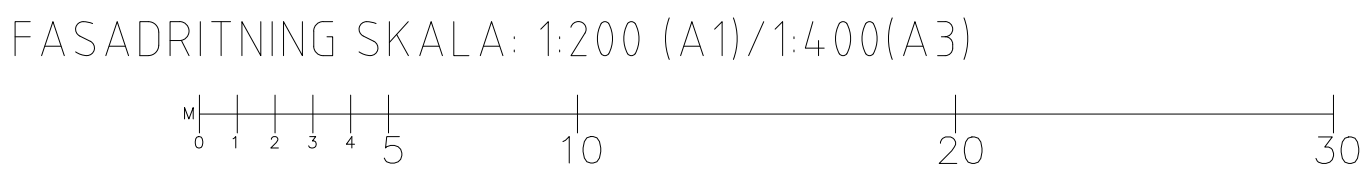


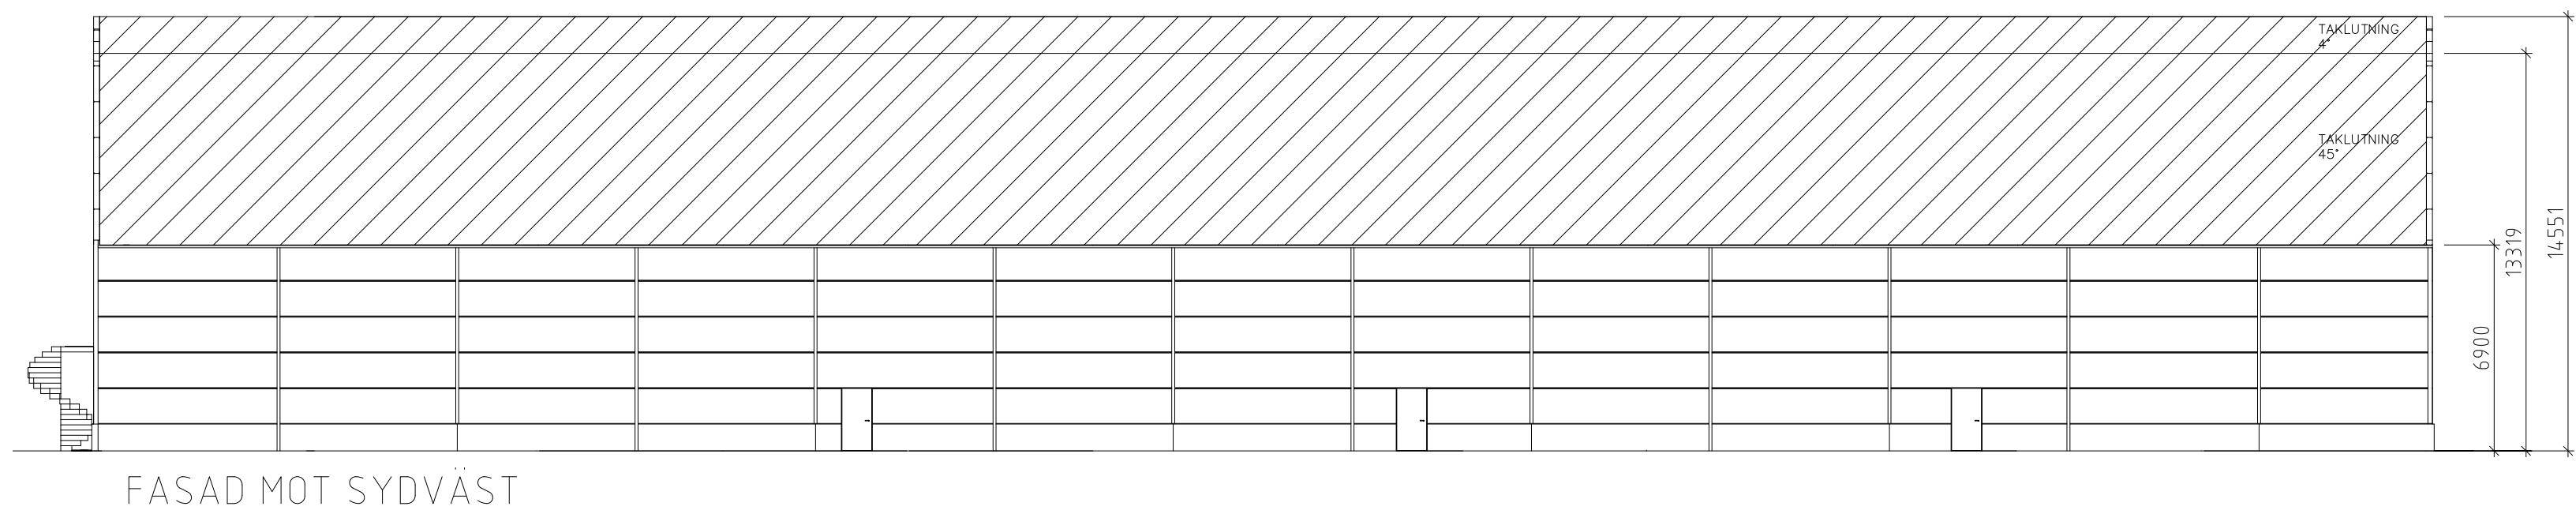

FASAD: SANDWICHPANELER I VIT KULÖR RAL9010 MED MICROPROFILPROFILERING.

DÖRRAR: STÅLDÖRRAR ALT. ALUMINIUDÖRRAR. ALLA DÖRRAR MED DÖRRSTÄNGARE. KULÖR SVARTA. RAL9005

ENTRÉPARTIET OCH FÖNSTER: ALUMINIUMPARTIER. SVART ALUMINIUM RAL9005

PORT: VIT RAL9010

BESLAGNING: VIT PLÅT RAL9010, LIKA SANDWICHPANELER. TAKAVVATTNING: SVARTA STUPRÖR OCH SVARTA HÅNGRÄNNOR.

SAMTLIGA STUPRÖR BESLÅS MED RENSSIL.


TAKTÄCKNING MED VIT TAKPAPP.

TAKET FÖRSTÄRKS FÖR ATT KUNNA HANTERA EVENTUELL INSTALLATION AV SOLPANELER.

UTVÄNDIG UTRYMNINGSTRAPPA I GALVAT UTFÖRANDE.

FASADSKYLTA BEHANDLAS I SEPARAT LOV.

ALLA TAKLUTNINGAR ÄR ANGIVNA FRÅN HORISONTALLPLANET

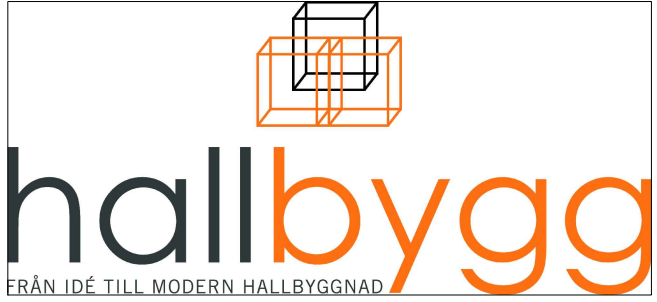BET	ANT	ÄNDRINGEN AVSER	DATUM	SIGN
BYGGLOV				
PROGRAMMERAREN 1 ÄNGELHOLM				
				
UPPDRAG NR PROG1	RITAD/KONSTR AV PB/MB	HANDLÄGGARE .	DATUM 2021-05-06	
BYGGLOVSHANDLING				
NYBYGGNAD AV INDUSTRI/LAGER FASADER				
A1 1:200	A3 1:400	NUMMER A40.4-111	BET C	