


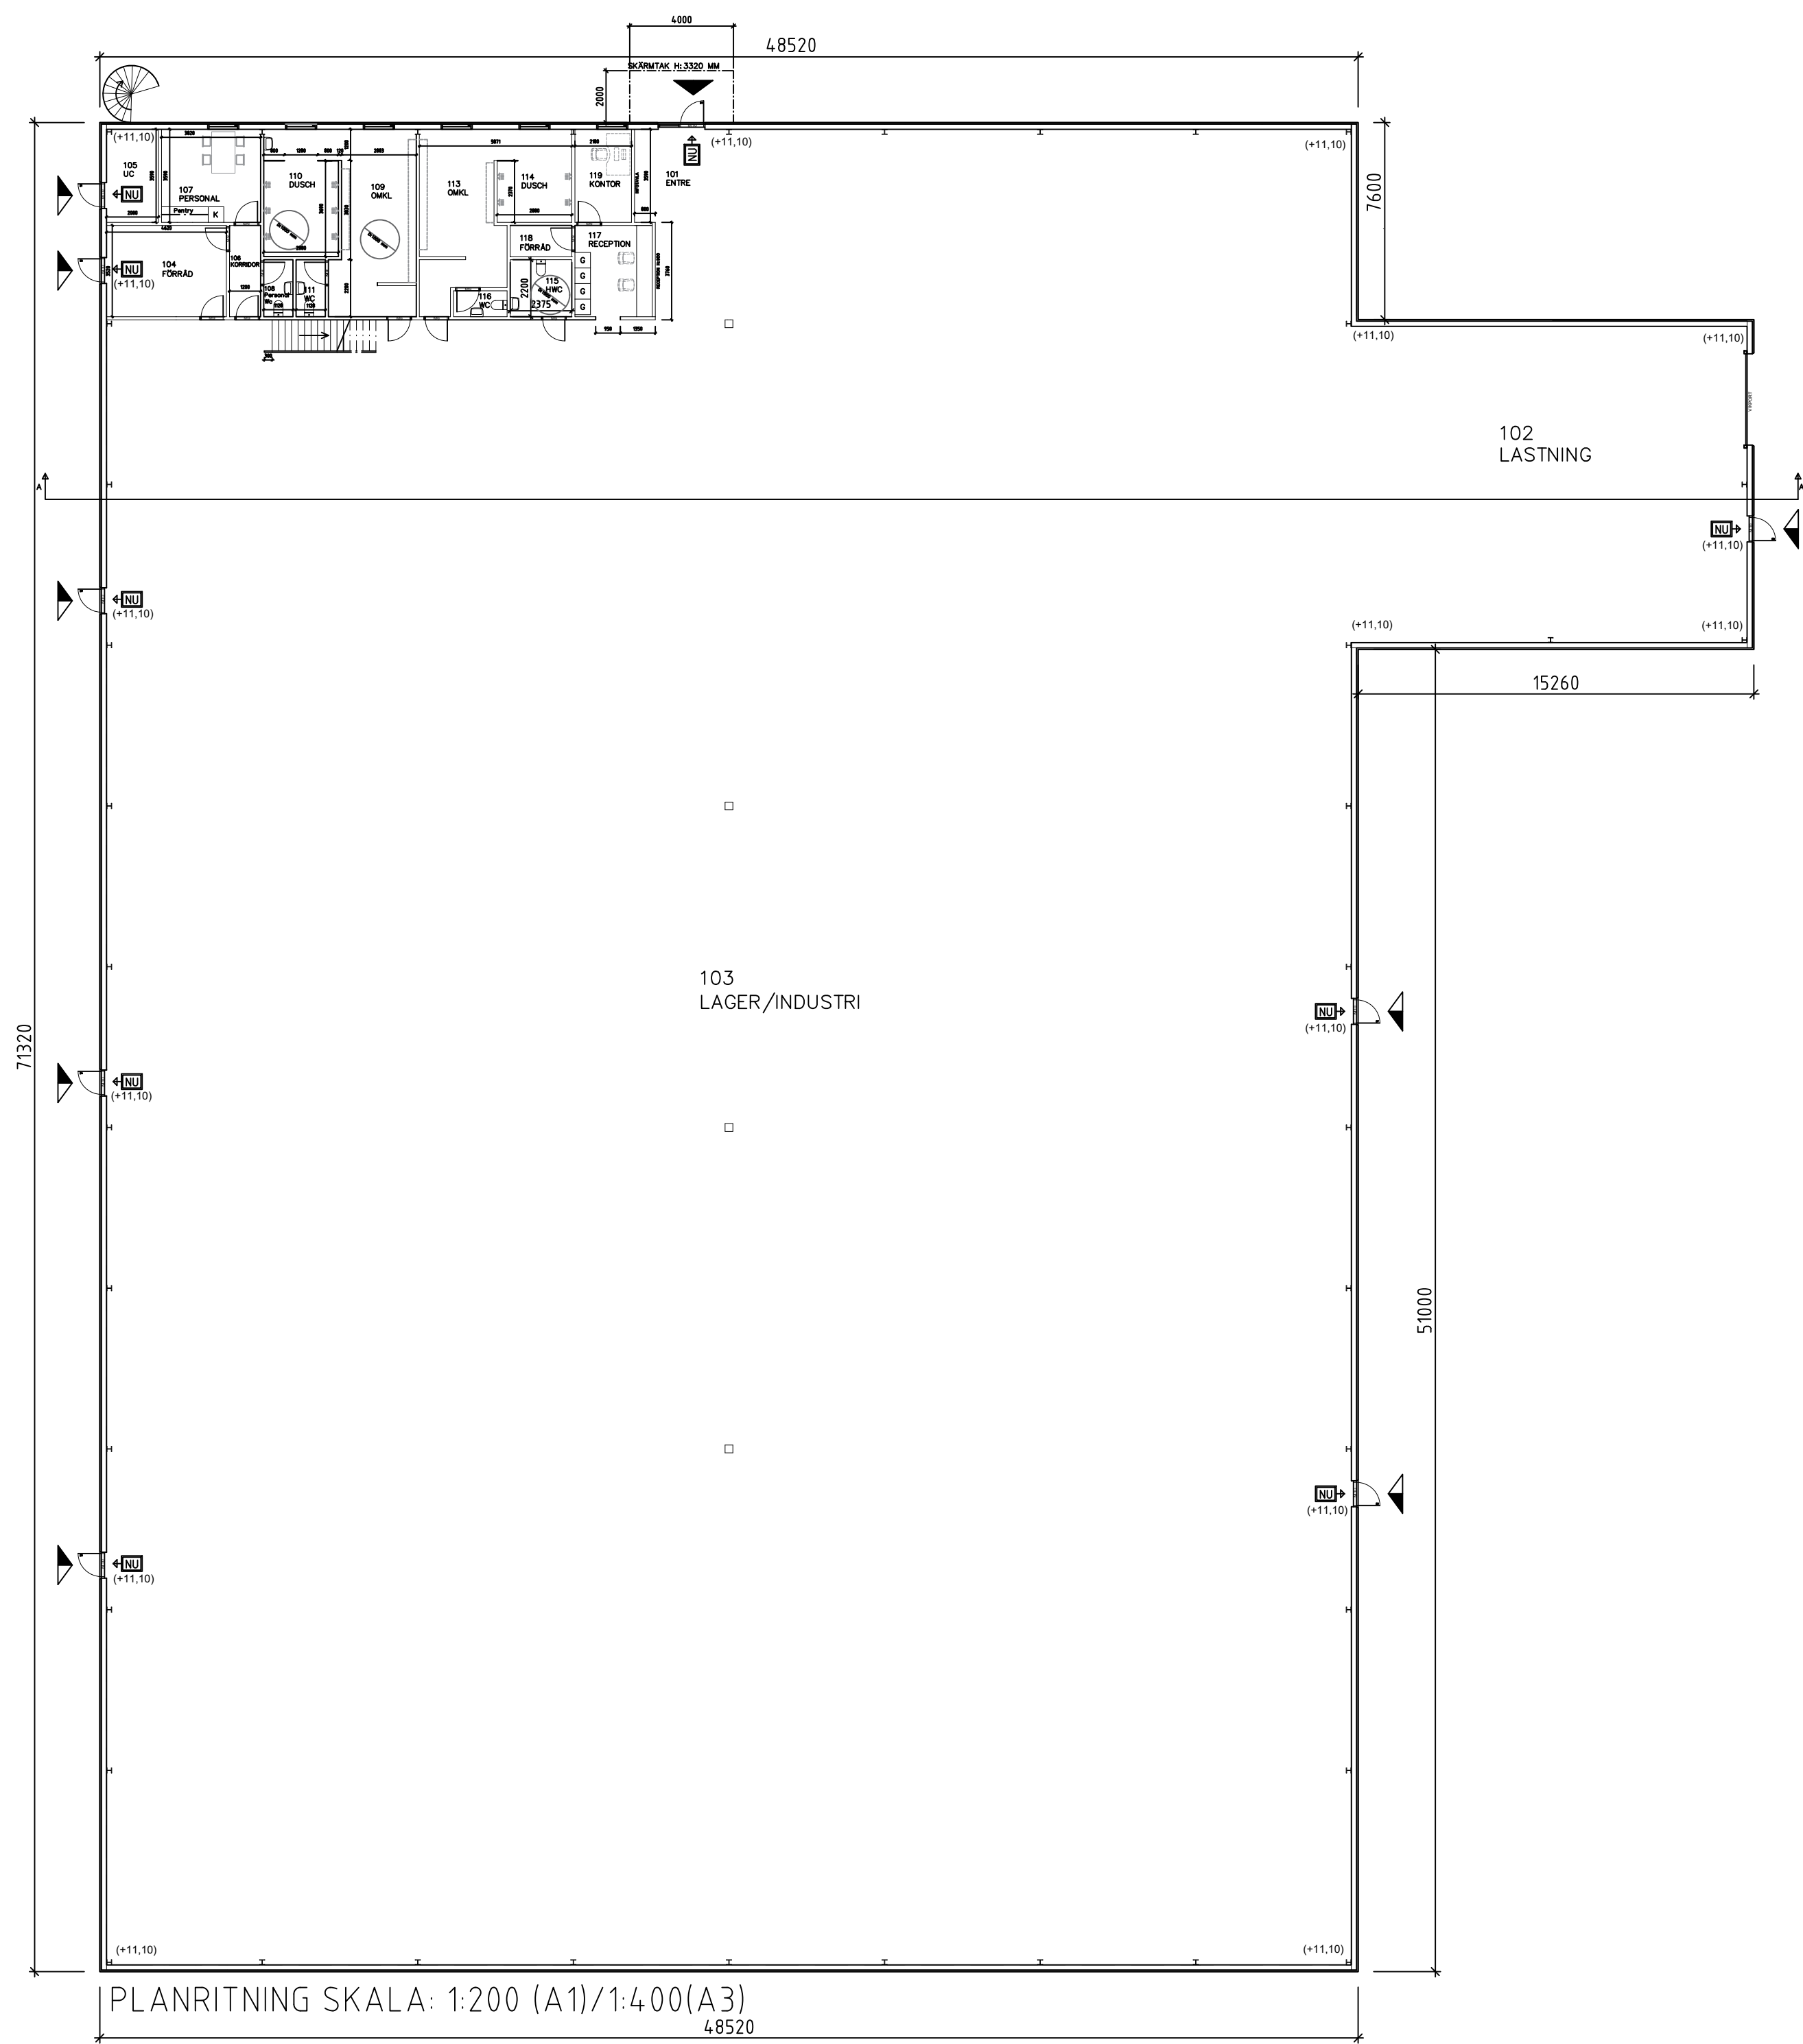

PLANRITNING SKALA: 1:200 (A1)/1:400(A3)
48520
71320
SKALSTOCK: 1:200 (A1)/1:400(A3)

NYBYGGNAD AV LAGER/INDUSTRIHALL

FÖNSTER I OMKLÄDNAD ÄR FÖR
DAGSLJUSINSLÄPP KOMMER ANTINGEN ATT
FROSTAS ELLER SÄTTAS COTSWOLDGLAS.


HWC SAMNYTTJAS AV BÅDE HERR OCH DAM.

SAMTLIGA DÖRRAR I YTTERFASAD M10 OCH ALLA
INVÄNDIGA DÖRRAR M9.

LOKALEN ÄR ANPASSAD FÖR LOGISTIK OCH
LAGERVERKSAMHET. AVSTÅND MELLAN STOMMAR
OCH BÄRANDE DELAR ÄR INDELADE FÖR ATT
PASSA PALLSYSTEM.

TOTAL YTA: 3655 M² BTA PÅ BOTTENVÅNINGEN
OVANPLAN TOTALT: 180 M² OCH ÄR ENDAST FÖR
VENTILATIONSNUM OCH FRIYTA.

HWC ÄR 2200 X 2350 MM INVÄNDIGT MÅTT.

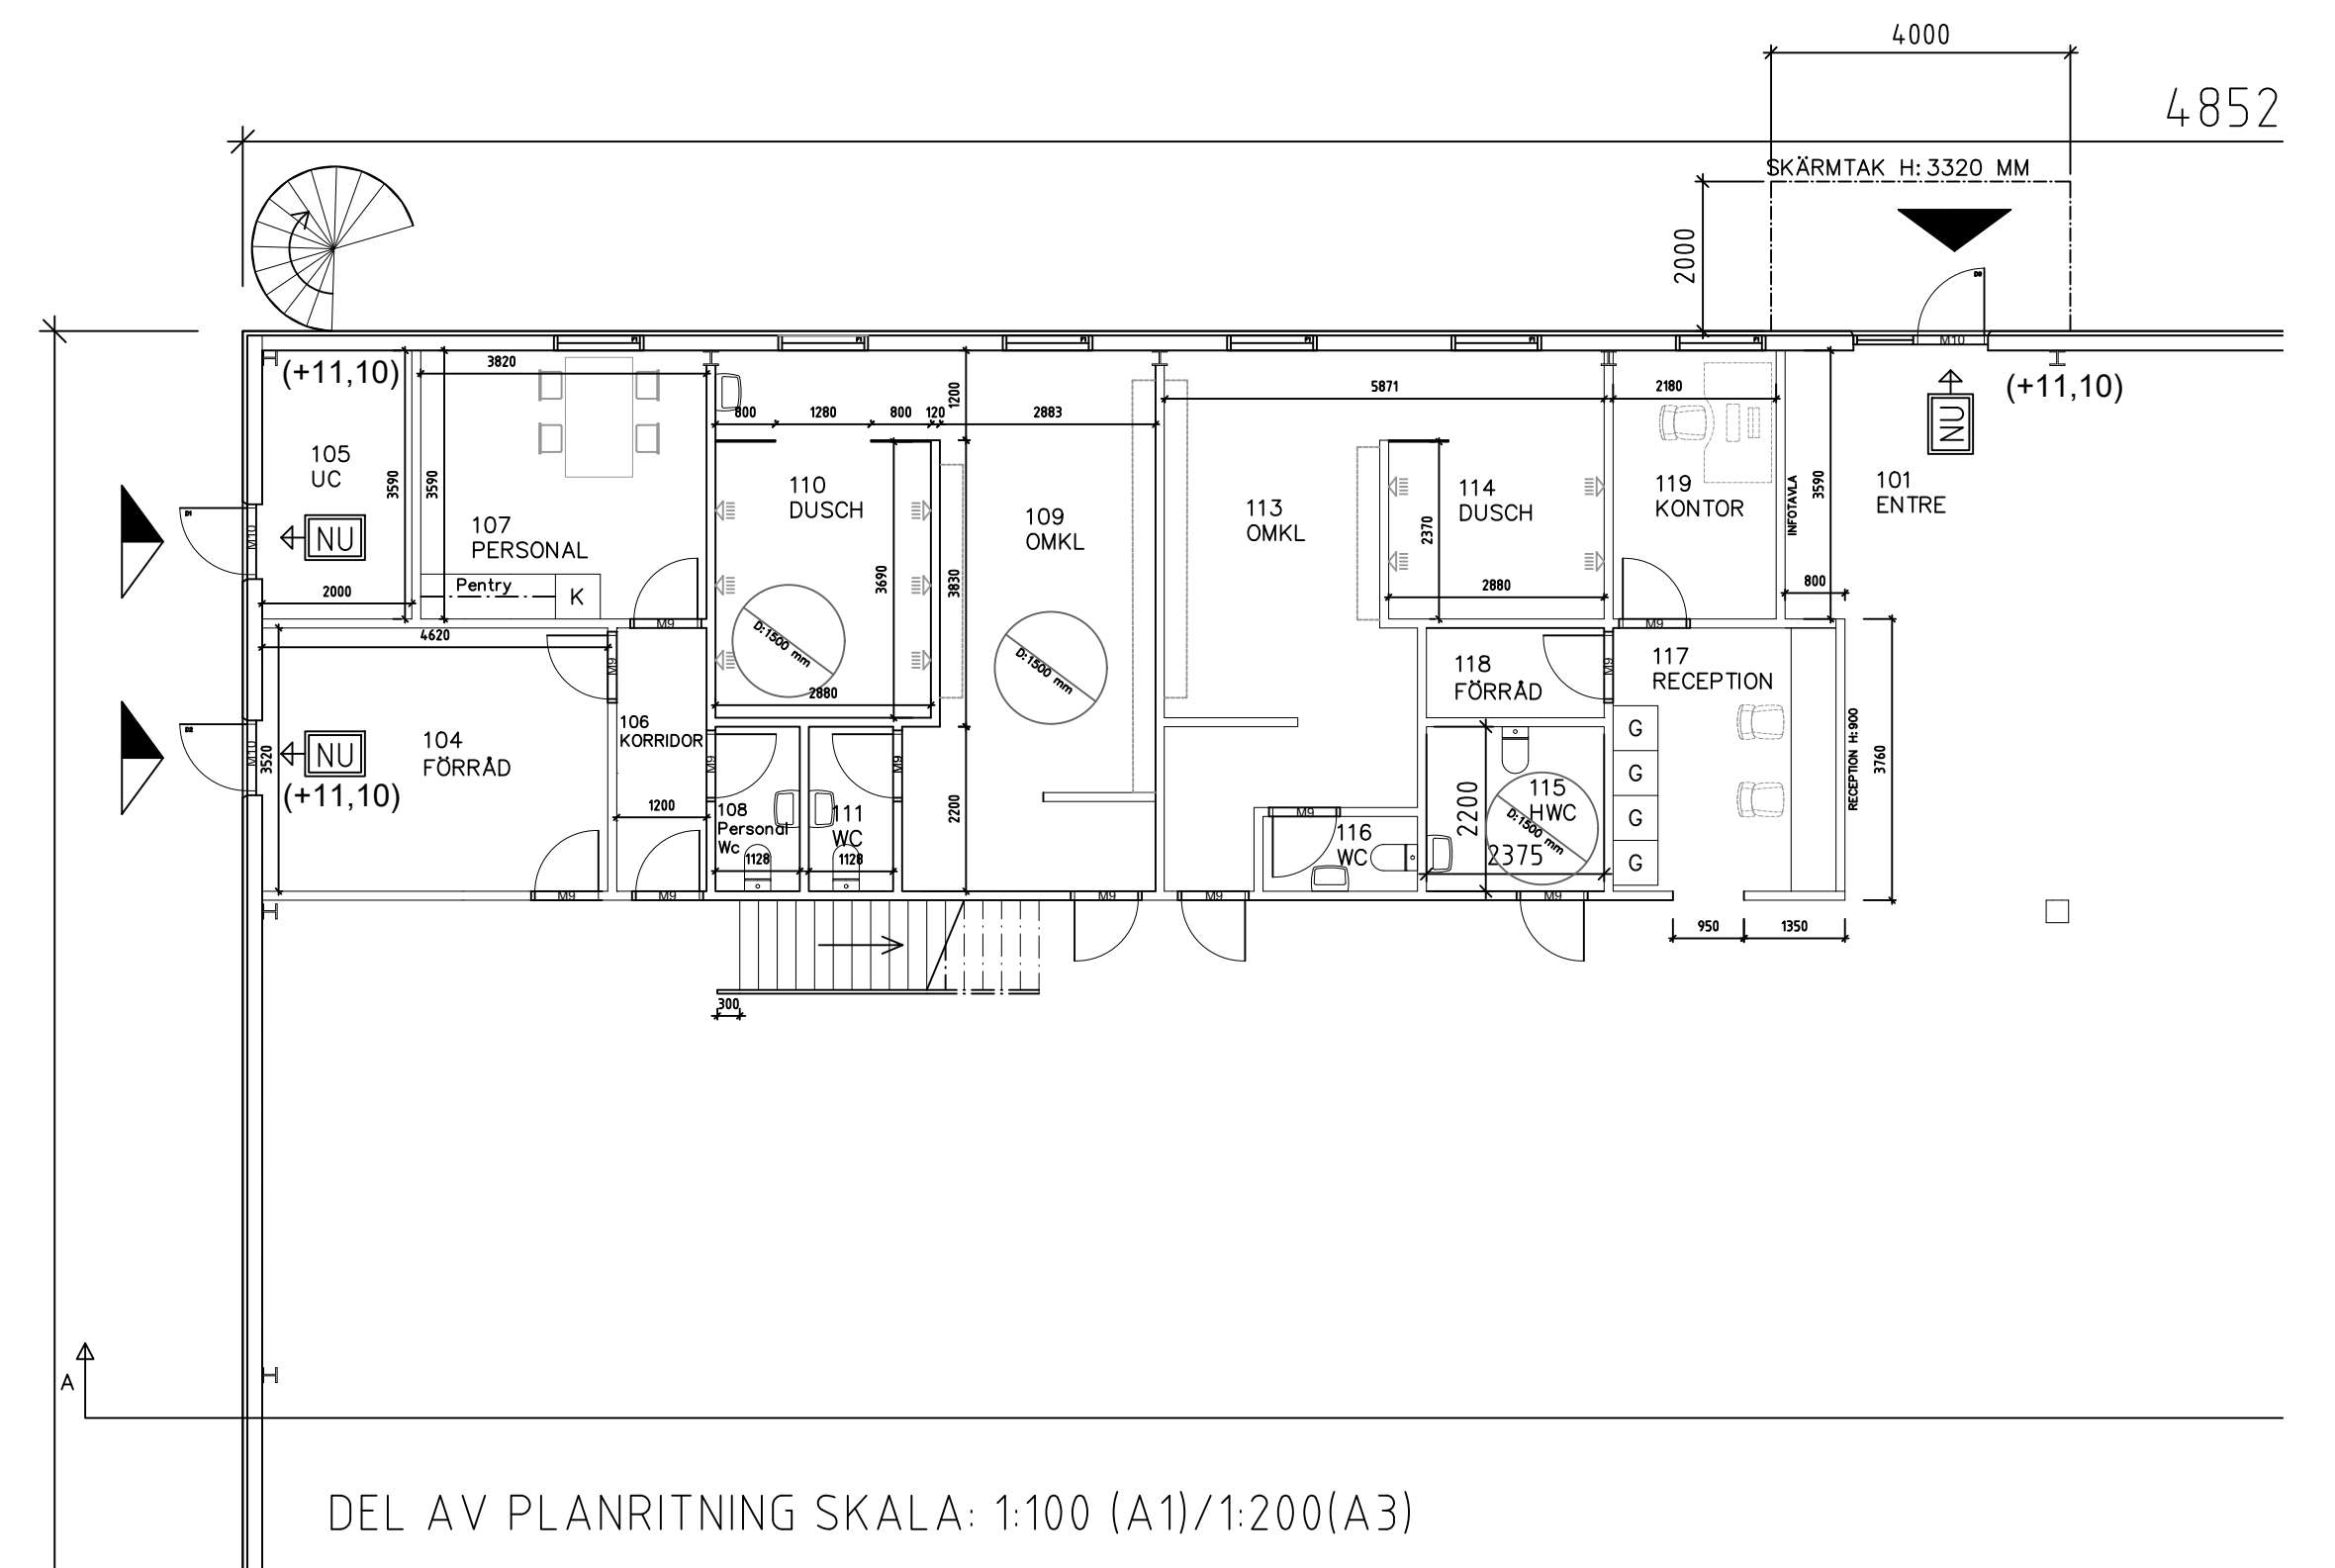

DEL AV PLANRITNING SKALA: 1:100 (A1)/1:200(A3)

M 0 1 2 3 4 5 10
SKALSTOCK: 1:100 (A1)/1:200(A3)

BET	ANT	ÄNDRINGEN AVSER	DATUM	SIGN
BYGGLOV				
PROGRAMMERAREN 1 ÄNGELHOLM				
				
UPPDRAG NR PROG1		RITAD/KONSTR AV PB/MB	HANDLÄGGARE .	
DATUM 2021-03-08		ANSVARIG		
BYGGLOVSHANDLING				
NYBYGGNAD AV INDUSTRI/LAGER PLANRITNING, DEL AV PLAN 1 AVSEENDE KONTOR				
A1	A3	NUMMER		BET
1:200	1:400	A40.1-111		