



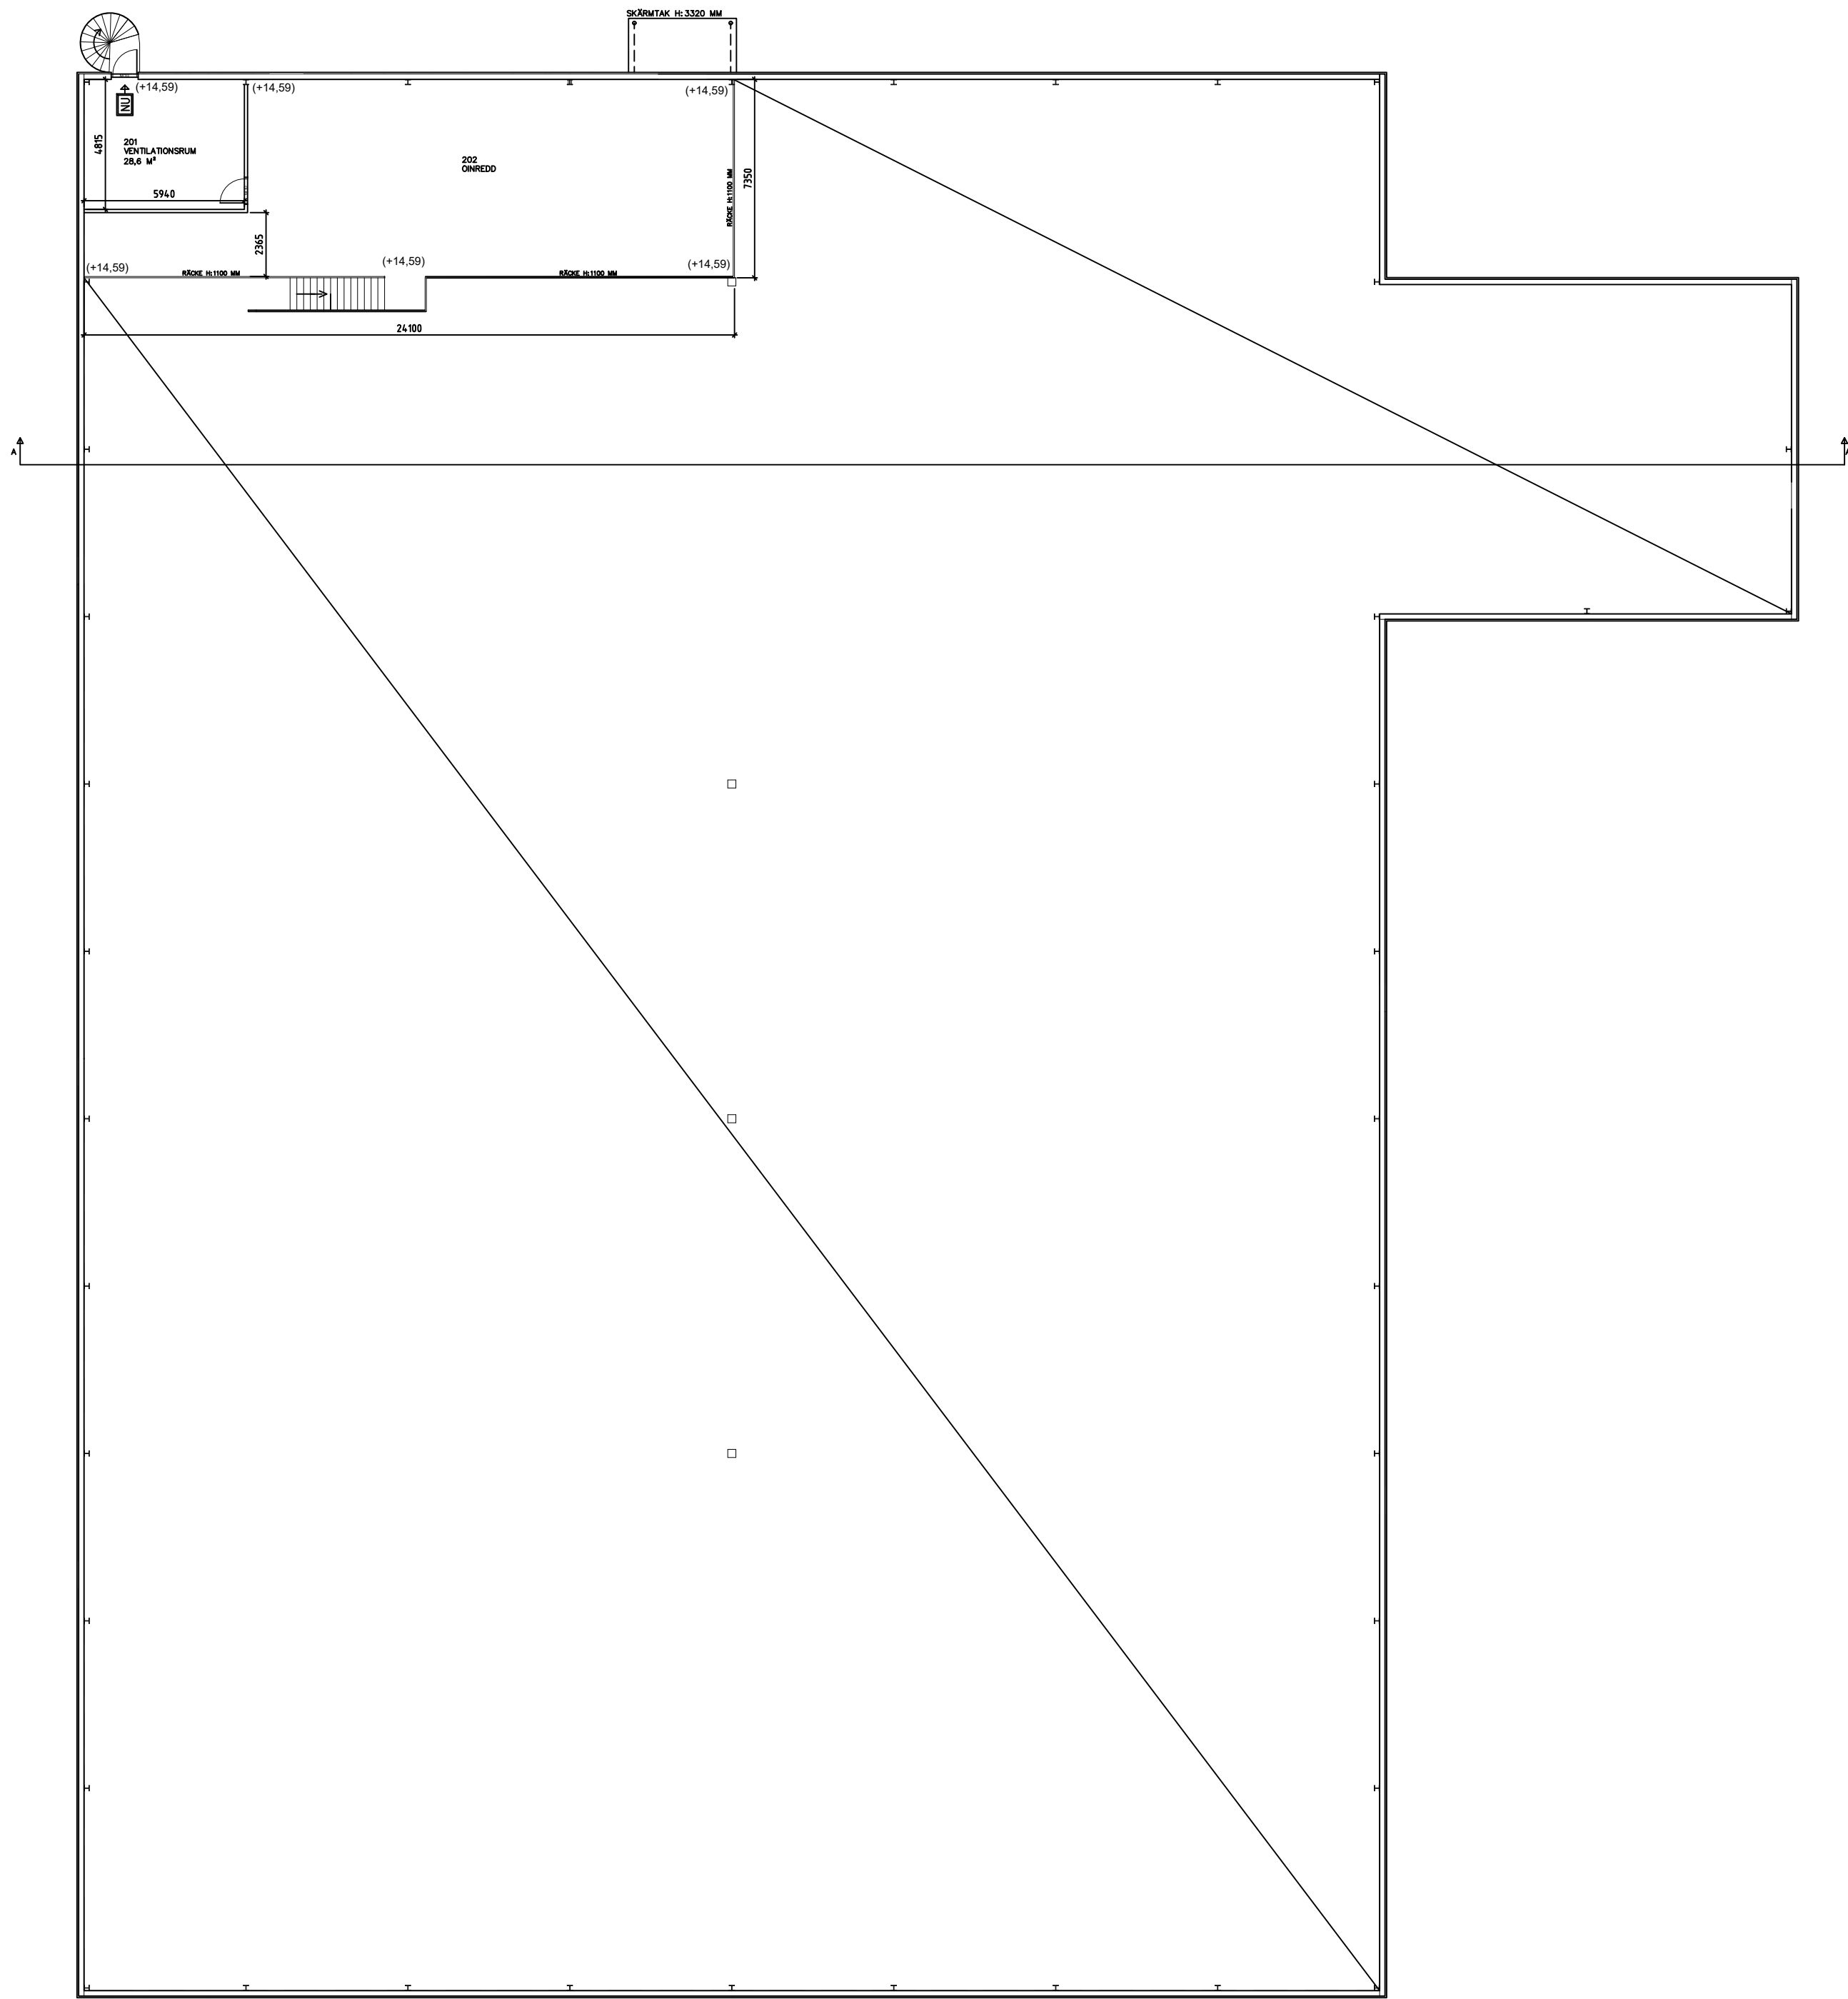

PLANRITNING SKALA: 1:200 (A1)/1:400(A3)

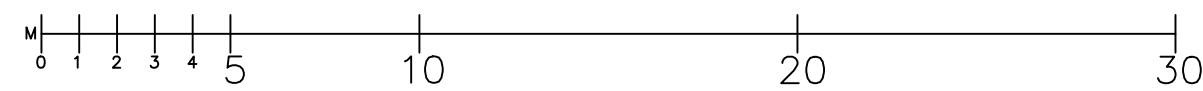


SKALSTOCK: 1:200 (A1)/1:400(A3)


NYBYGGNAD AV LAGER/INDUSTRIHALL

PLAN 2 ÄR ENDAST FÖR TEKNIKRUM. ÖVRIG YTA
ÄR OINREDD.


NÖDUTRYMNING GENOM SPIRALTRAPP PÅ GAVEL
DIREKT UT.

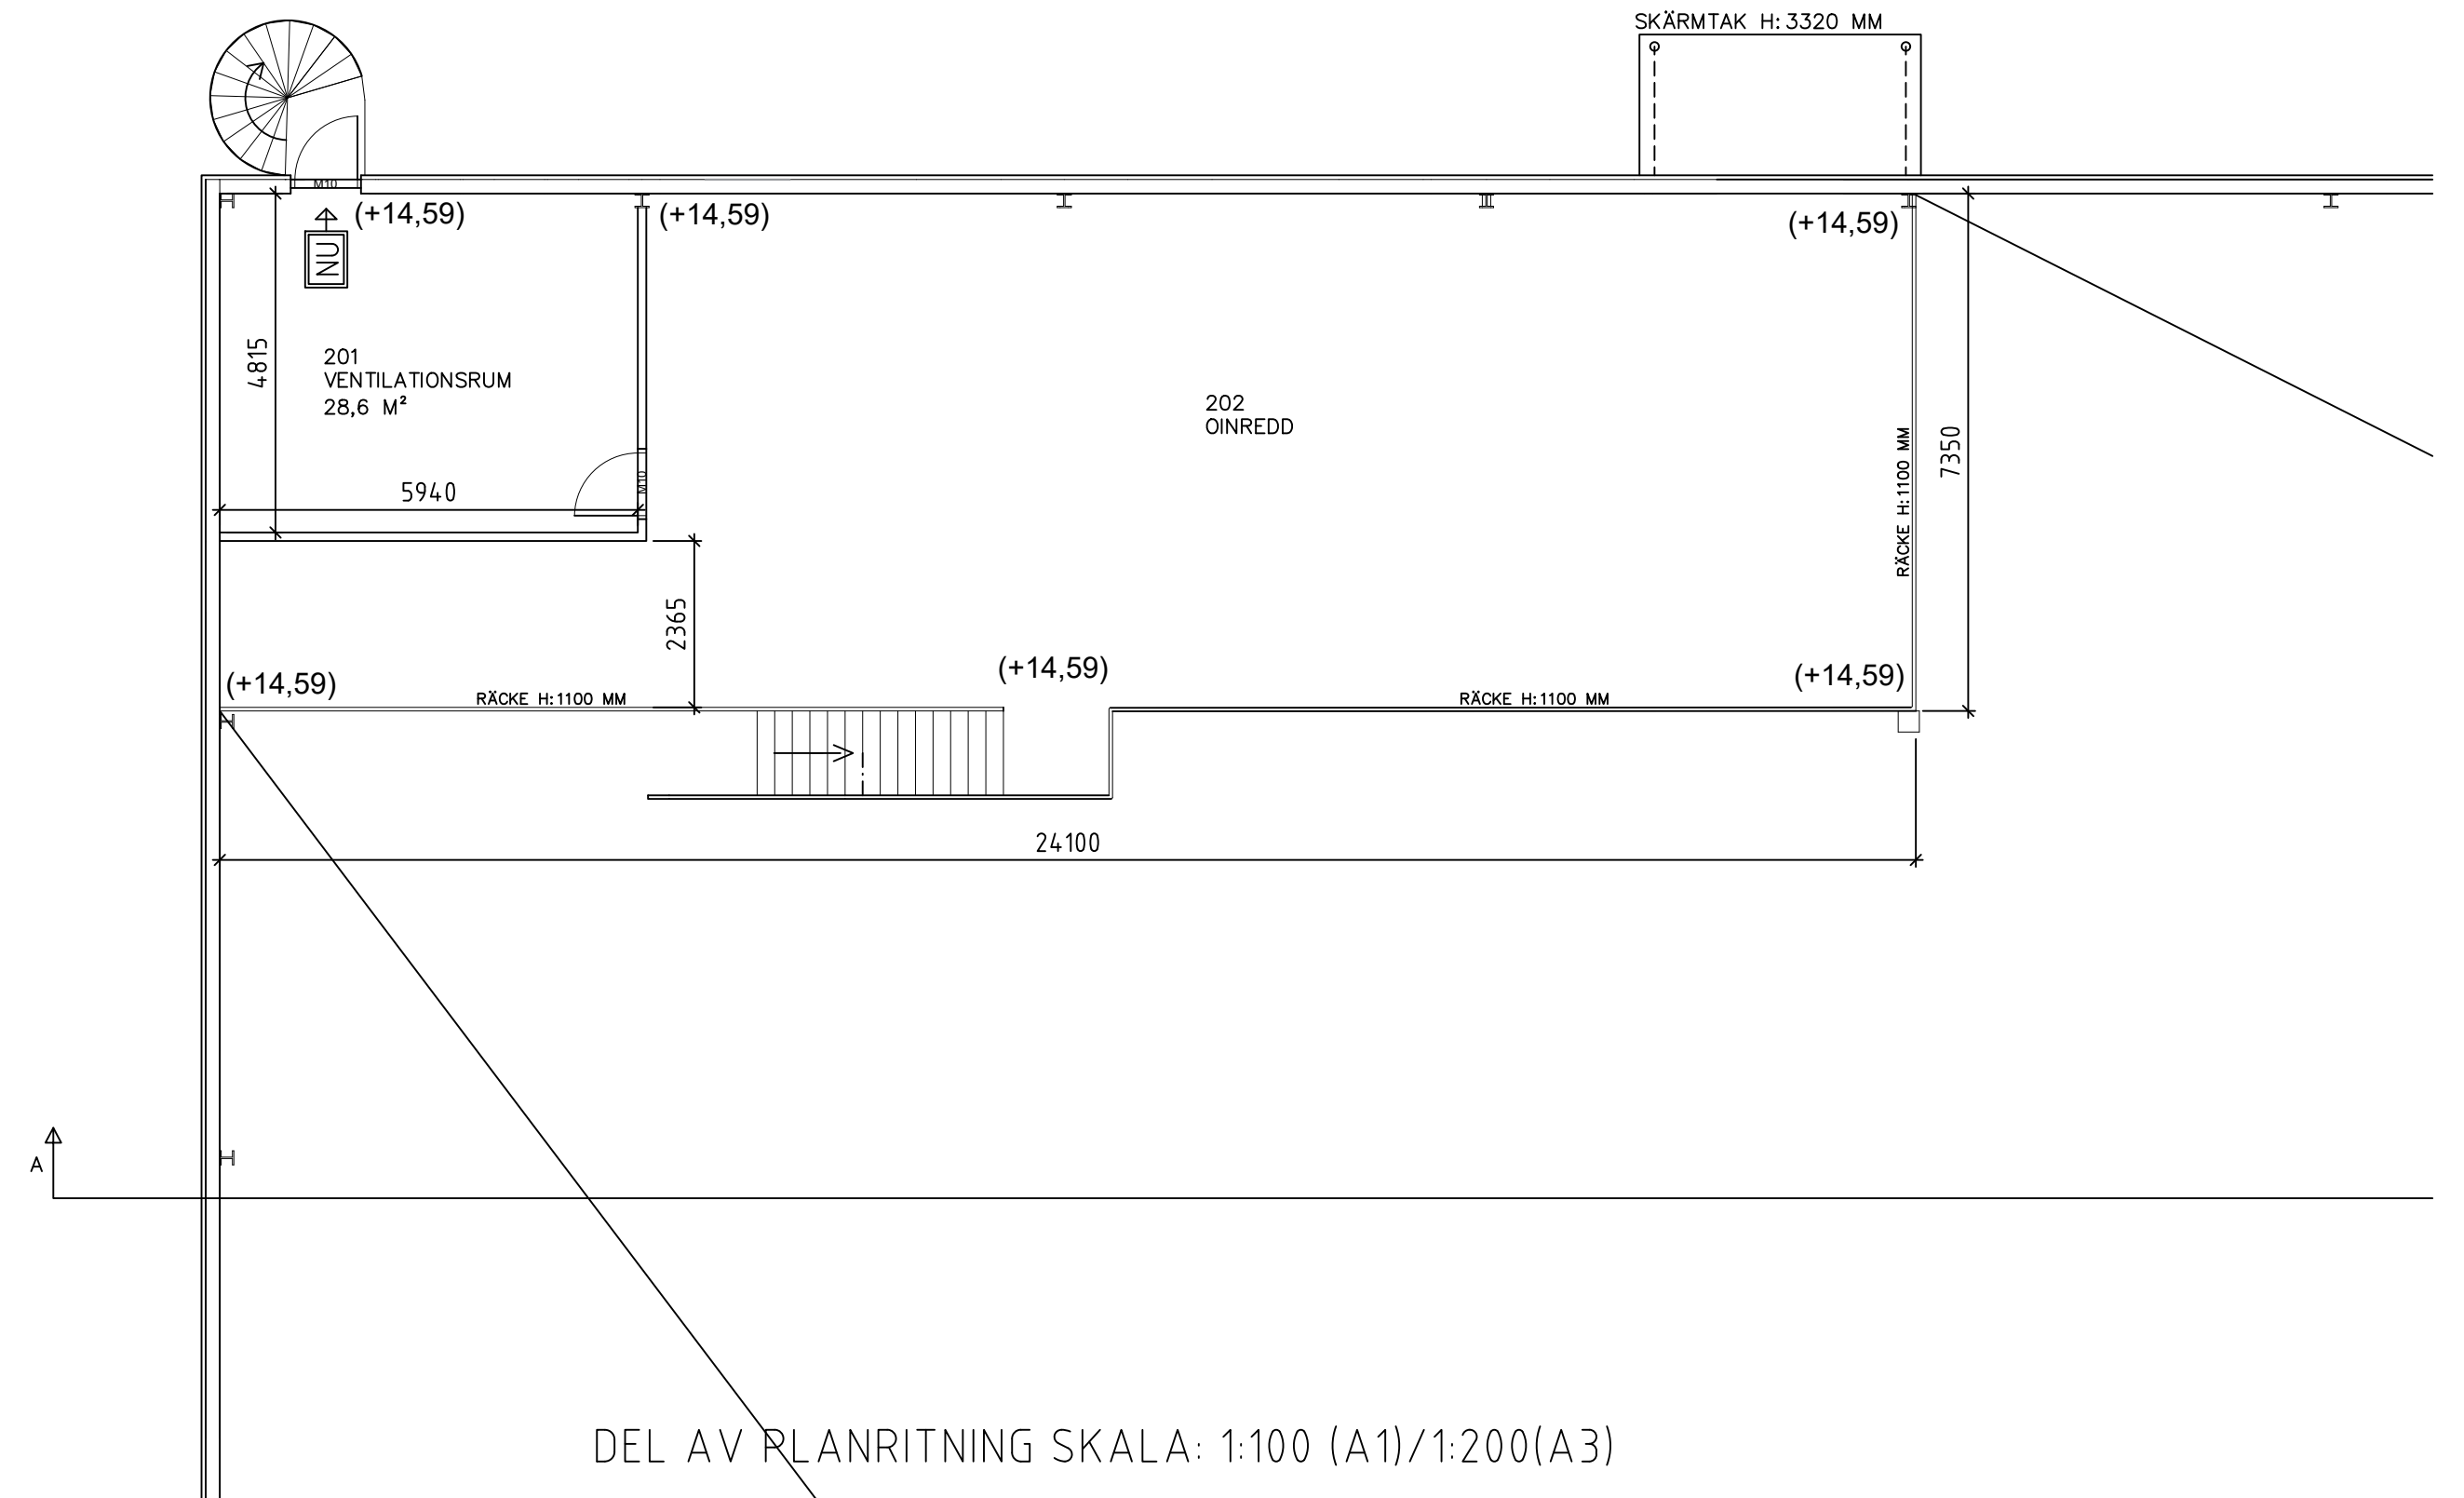

DEL AV PLANRITNING SKALA: 1:100 (A1)/1:200(A3)

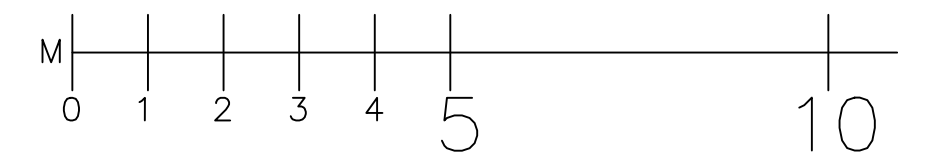

SKALSTOCK: 1:100 (A1)/1:200(A3)

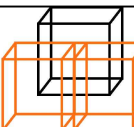BET	ANT	ÄNDRINGEN AVSER	DATUM	SIGN
BYGGLOV				
PROGRAMMERAREN 1 ÄNGELHOLM				
 hallbygg FRÅN IDÉ TILL MODERN HALLBYGGNAD				
UPPDRAG NR PROG1		RITAD/KONSTR AV PB/MB	HANDLÄGGARE .	
DATUM 2021-03-08		ANSVARIG		
BYGGLOVSHANDLING				
NYBYGGNAD AV INDUSTRI/LAGER PLANRITNING ÖVER PLAN 2, SAMT DEL AV PLAN 2				
A1	A3	NUMMER	BET	
1:200	1:400	A40.1-121		