



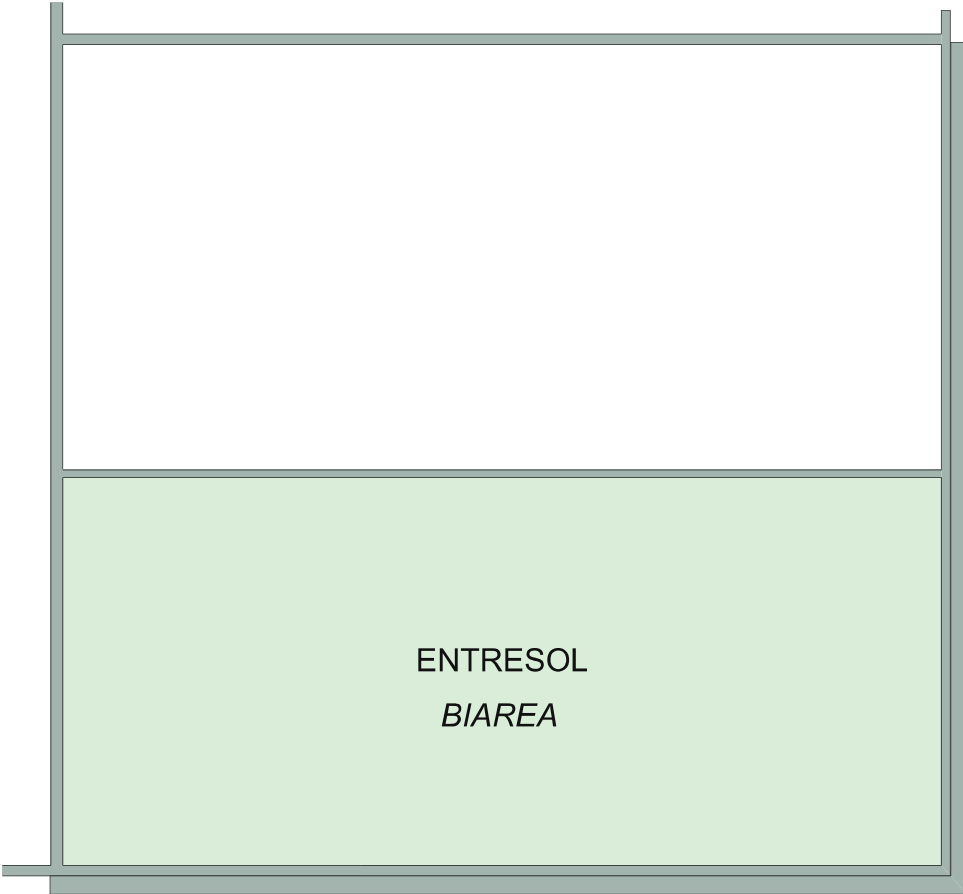


ENTRESOL PLAN

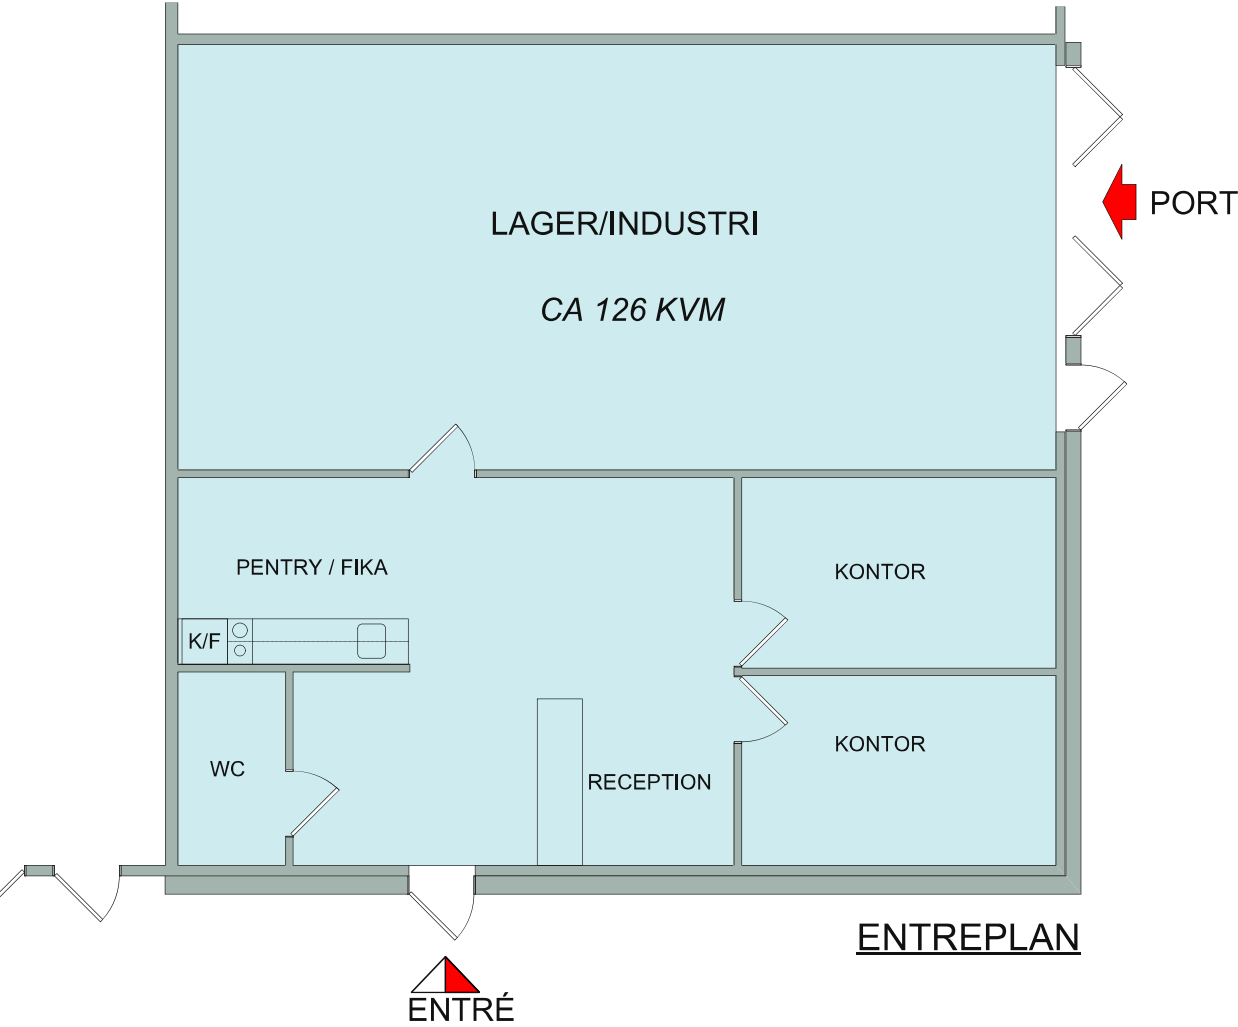

ENTREPLAN

ENTRÉ

RITNING OCH MÅTT BASERAS PÅ ETT ORIGINAL. VISS AVVIKELSE KAN DÄRFÖR

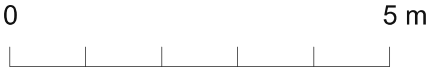

Skala 1:100 i A3 -Format



FöretagsParken

ÄNGELHOLM
TRYCKAREN 6
HELSINGBORGSVÄGEN 33
ENTREPLAN & ENTRESOL