



RITNING OCH MÅTT BASERAS PÅ ETT ORIGINAL. VISS AVVIKELSE KAN DÄRFÖR FÖREKOMMA.

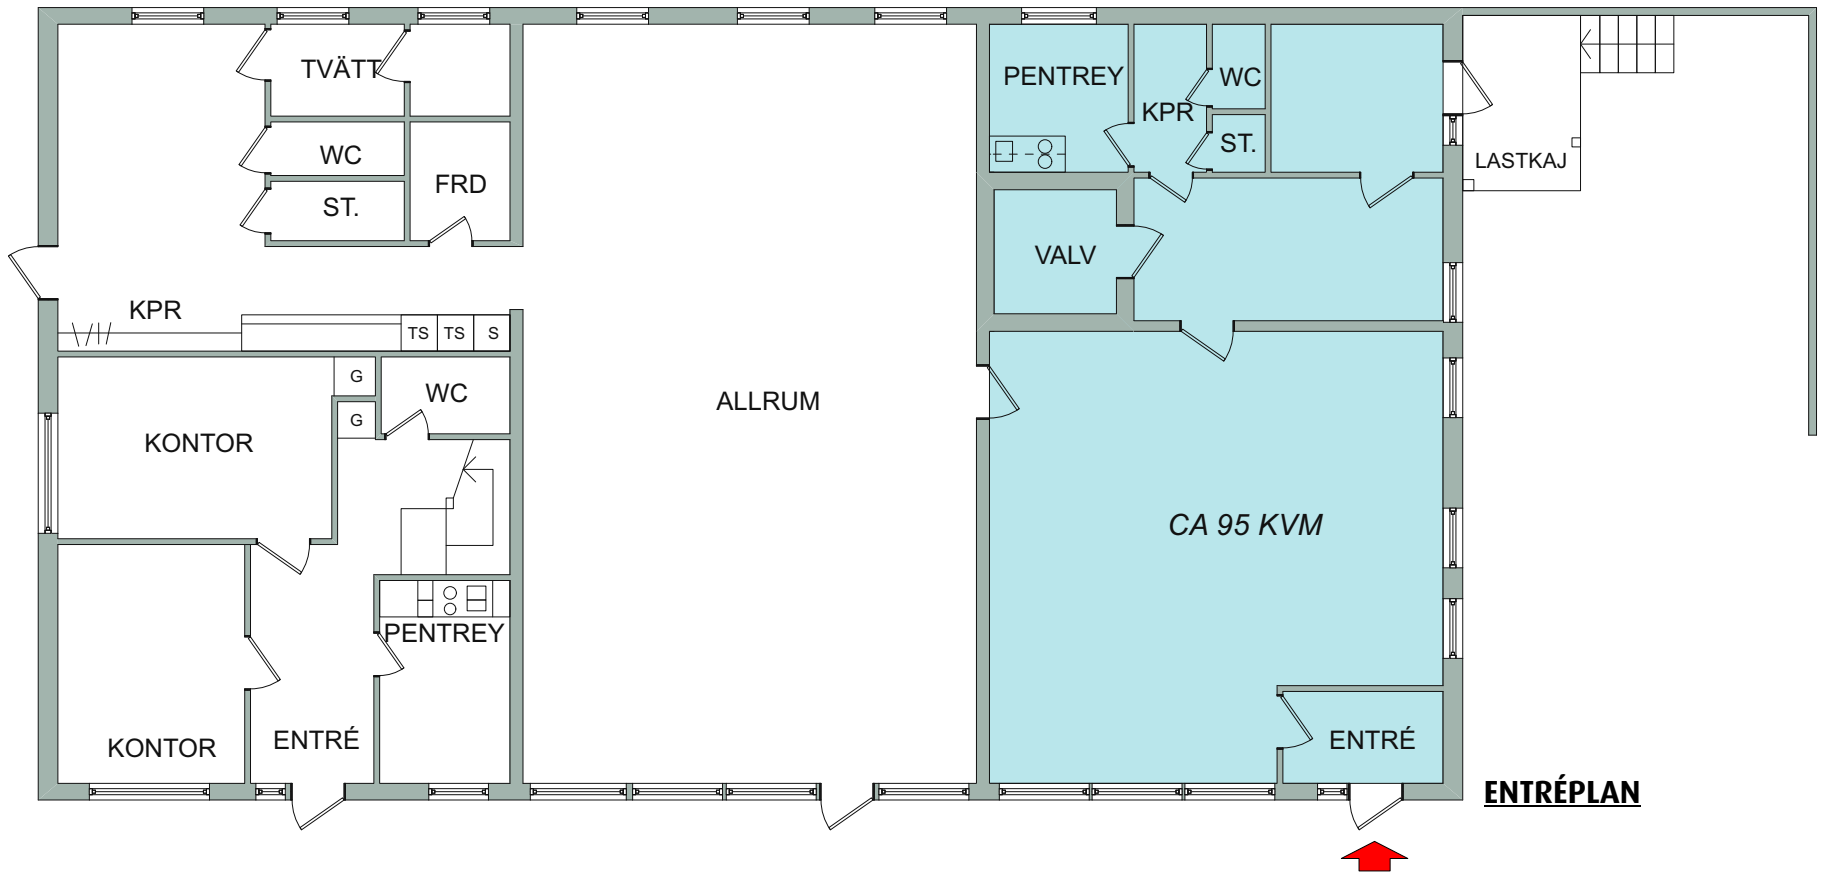

ENTRÉPLAN

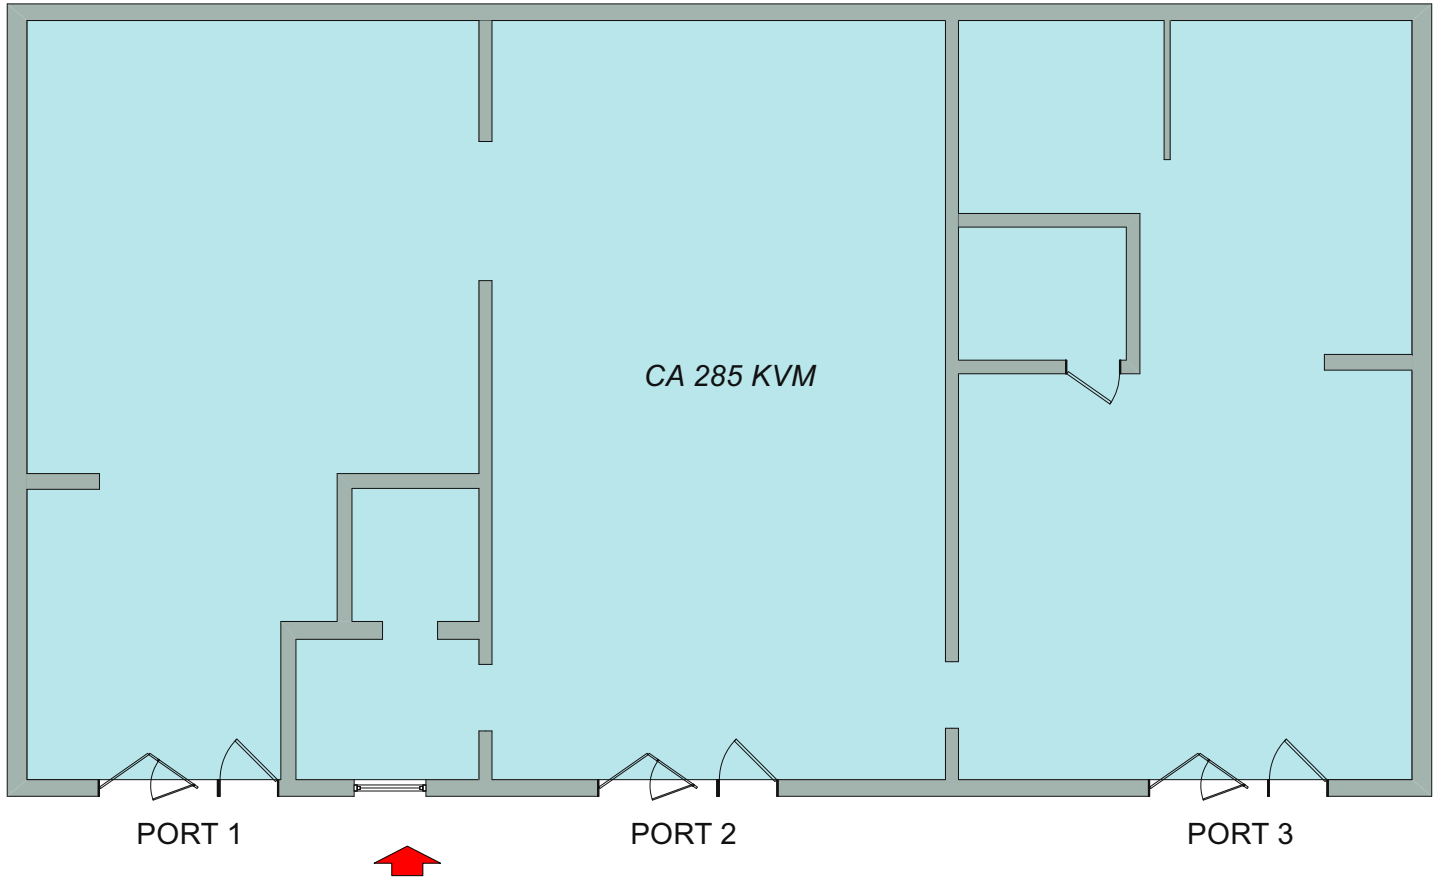

KÄLLARPLAN



Skala 1:125 i A3 -Format

EDMAN & BIRCH ALUMINIUM AB, CA 380 KVM

2022-03-01.MH

Bilaga 2
Avtalsnummer:
4130-01-01


FöretagsParken
BORÅS
APLARED 1:53
BORÅSVÄGEN 9
BYGGNAD
