


Bilaga 2 till lokalhyreskontrakt i fastigheten Vakteln 13 i Ängelholm

Hyresvärd Tommy Sjögren

Hyresgäst Juristbyrån Ängelholm

Kontraktsritning Gatuplan

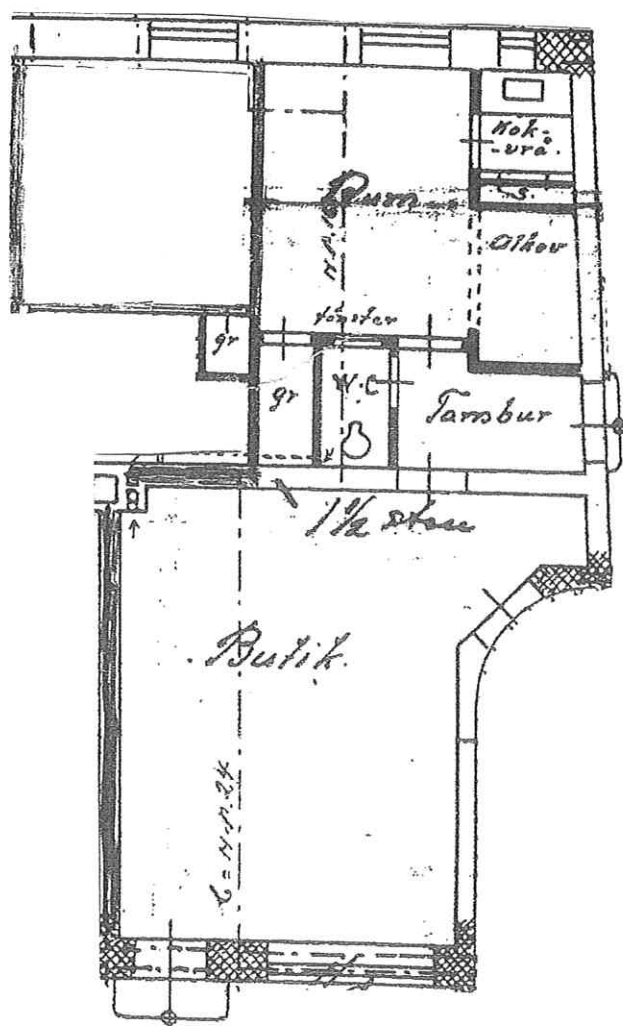

Skala 1:100

tl A