


TOMTYTA: 28003kvm

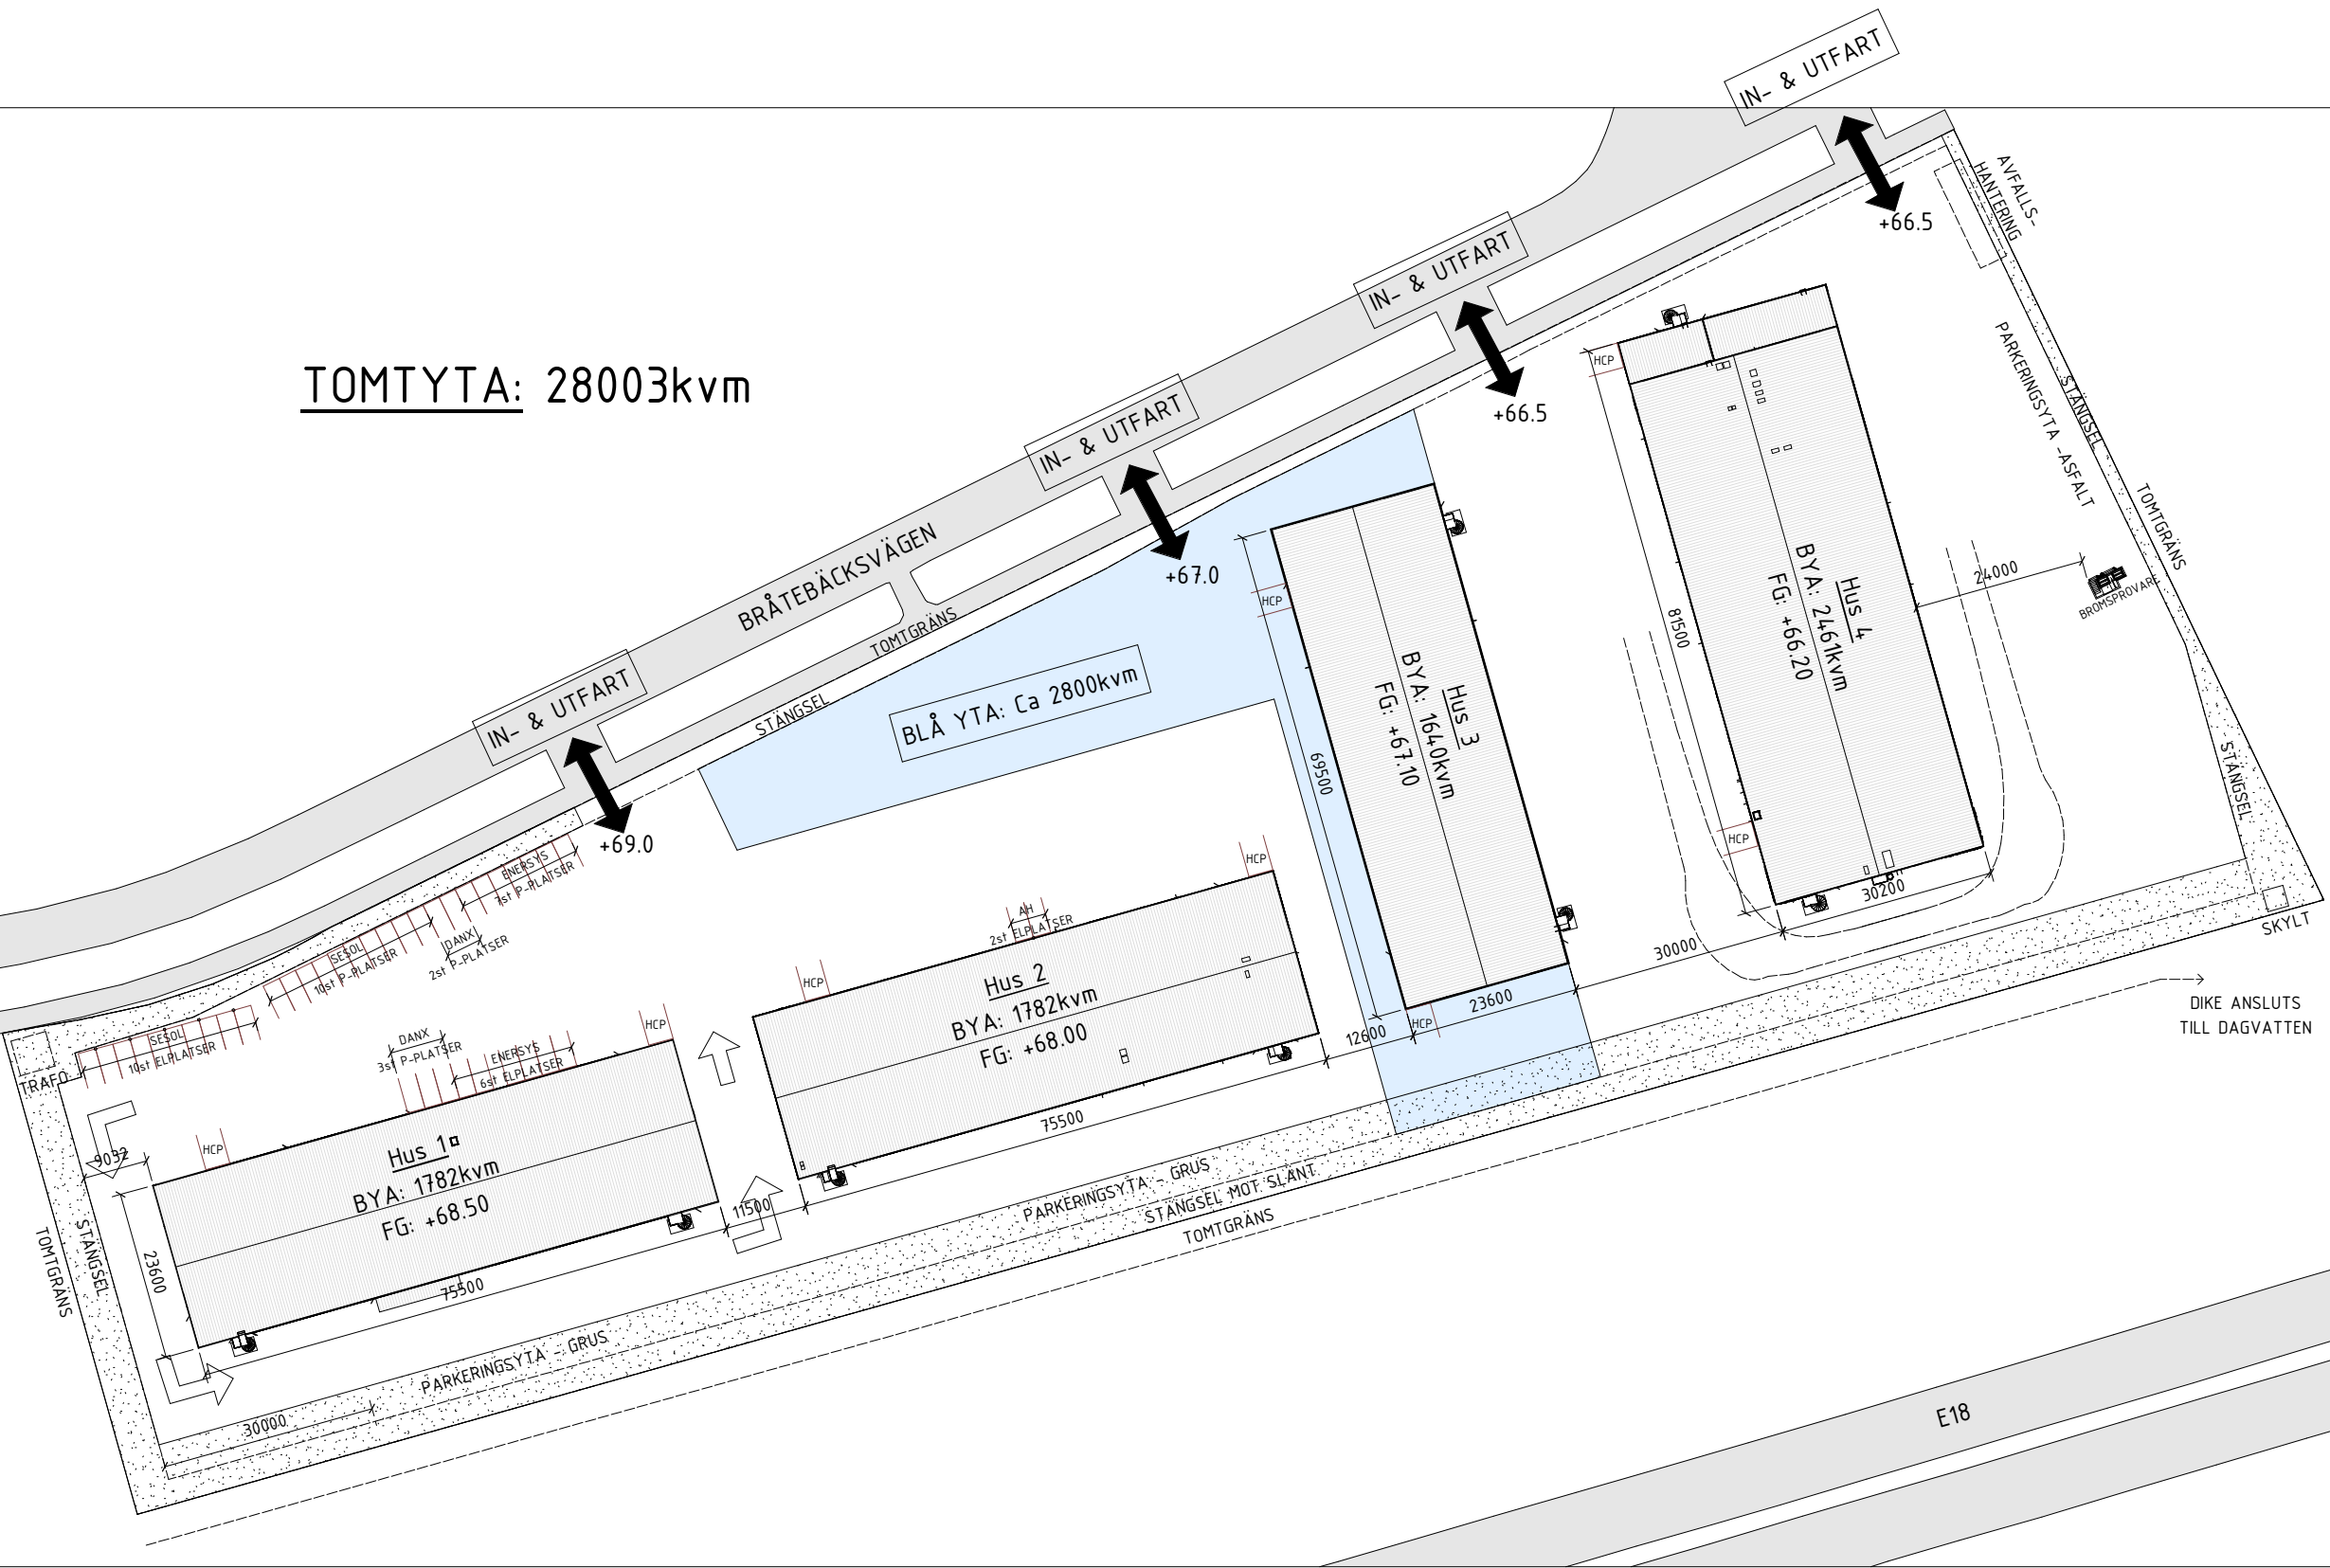

Förklaringar och Föreskrifter

Mått anges i millimeter.
Plushöjder avser färdigt golv (F.G.) i höjdssystem RH 2000.
Koordinatsystem avser SWEREF 99 13 30.

Underlag från Nybyggnadskarta Nbk2075.

Projektet avser Karlstad logistikcenter



2023-03-15

BET		ÄNDRINGEN AVSER		DATUM		SIGN	
PRELIMINÄRHANDLING							
Karlstad logistikcenter							
Karlstad kommun, Del av Busterud 1:4							
 PE INVEST FASTIGHETSUTVECKLING				Herrgårdsgatan 652 24 Karlstad 070-554 27 77 niklas@peinvest.se			
UPPDRAGS NR		RITAD/KONSTR AV			HANDLAGGARE		
1001		NT			RB		
DATUM		ANSVARIG					
		Rune Börhaug					
NYBYGGNAD							
Situationsplan							
SKALA		NUMMER			BET		
A1 1:500		A-01-1-0001					
A3 1:1000							