


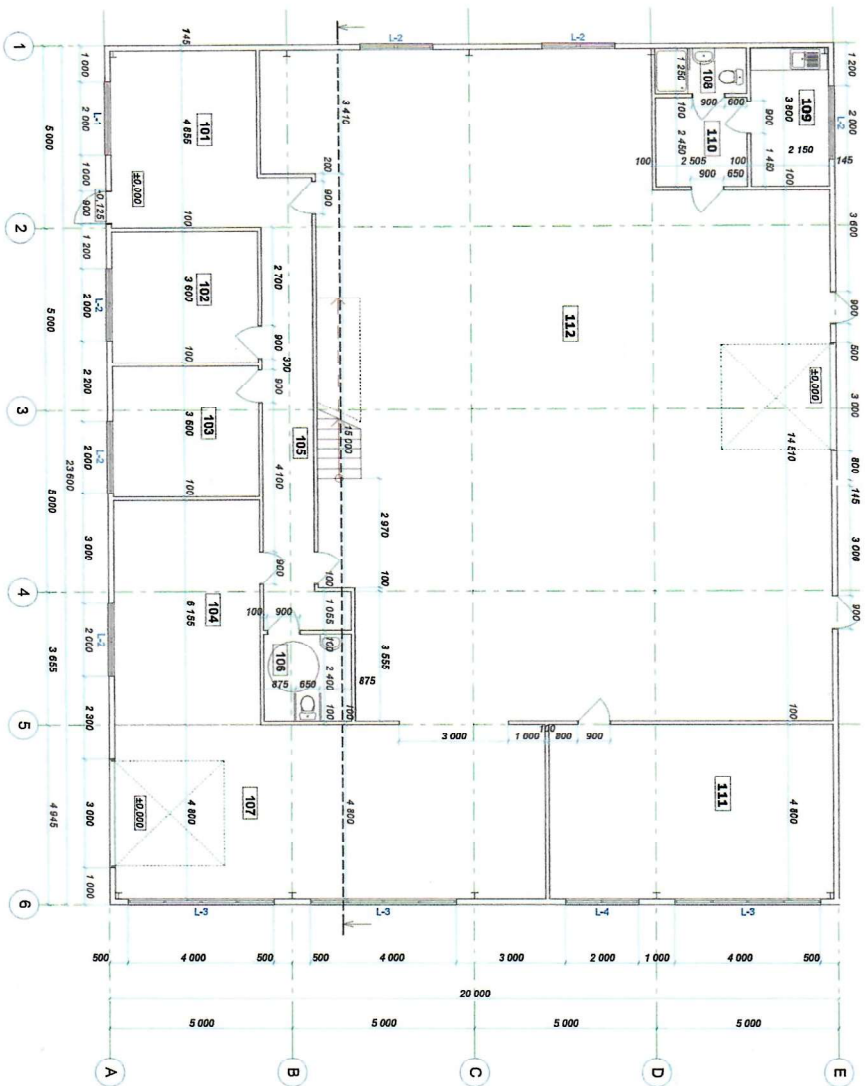

	(m ²)
101 Kontor 1	18,42
102 Kontor 2	14,40
103 Kontor 3	14,40
104 kok	24,62
105 hall	18,42
106 wc	5,76
107 Inrening	56,69
108 wc	3,13
109 kok	8,17
110 gaderb	6,14
111 verkstad	37,44
112	242,29
	450,88 m ²

BYGGLOVSRTITNING			
REV / ANT	REVIDERINGSRÄN	SIGN	DATUM
 TRESTADS VILLAN Huset: Trygghet, flexibilitet Går på Skogens Entreprenad och Konstrukt Hagen 469, Vänersborg 46233 Ulla Lundström RITNAD / KONSTRUERAD AV ORT / DATUM / UNDERSKRIFT Vänersborg 03.07.2011			
FASTIGHETSBECKNING - Kv. ROSTVINGEN 2 KOMMUN- TROLLHÄTTAN ÅTERUPPBYGGNAD KONTOR / LAGER Entrepren			
SKALA: 1:100	KUNDNUMMER	RITINGSNUMMER	REV
		01-11	