



NYBYGGNADSKARTA

FULLSTÄNDIG

FASTIGHET: Kjula-Blacksta 1:101
UPPRÄTTAD AV: Metria AB, Ida Johansson
DATUM: 2022-02-11
TELEFON: 016 - 710 10 00
KONTAKT: nybyggnadskarta@eskilstuna.se

REGISTEROMRÅDE: Eskilstuna kommun
ADRESS: Propellervägen
AREA: 13 200 m²
DETALJPLANENUMMER: 2017:124-1
DETALJPLAN LAGA KRAFT: 2020-03-05

FASTIGHETEN
Kommentar:Avstyckad 2021

FÄLTKONTROLL ☐ JA ☒ NEJ

KOORDINATSYSTEM I PLAN: SWEREF 99 16 30
HÖJDSYSTEM: RH 2000
SKALA: 1:1 000 (A3)

Eskilstuna Energi och Miljö

FJÄRRVÄRME
Fastigheten ingår i vårt distributionsområde:
Kommentar: Fjärrvärme saknas.Vid förfrågan till EEM,
om anslutning till fjärrvärme, ges svar om möjlighet finns
att ansluta fastighet 016-10 60 60.

☒ JA ☐ NEJ

FIBER
Fastigheten ingår i vårt distributionsområde:
Kommentar:

☒ JA ☐ NEJ

EL
Fastigheten ingår i vårt distributionsområde:
Kommentar:

☒ JA ☐ NEJ

VATTEN OCH AVLOPP
Fastigheten ingår i vårt verksamhetsområde:
Kommentar:VA finns inte framdraget än.

☒ JA ☐ NEJ

Projekt- och GIS-avdelningen

GATUMARKSNIVÅ
Kommentar: Höjderna är hämtade från relationsinmätning och
avser asfaltskant på gata belägen ca 6,5 meter från
astighetsgräns.Vägen kommer att fördes med toppbeläggning
av asfalt vilket höjer nivån ca 4 cm. En trumma med diameter
315 mm ska läggas i dike under infarter till fastigheten.
Viktigt att diket är tillräckligt djupt för att rymma trumman
och en korrekt överbyggnad för infarten.

☒ JA ☐ NEJ


För ytterligare upplysningar tel: 016 – 710 14 71

Bygglovsavdelningen
Planavgifter tas ut vid nybyggnad/tillbyggnad

☐ JA ☒ NEJ

Övriga upplysningar
Kommentar: Ledningar för el, fiber och fjärrvärme som visas
i kartan är ej fullständigt redovisade. Ledningar visas endast
på och i direkt anslutning till aktuell fastighet.

* Eskilstuna Energi och Miljö
*** observera att rättigheter och samfälligheter kan vara ofullständigt redovisade.
För mer information var vänlig kontakta Lantmäteriet.

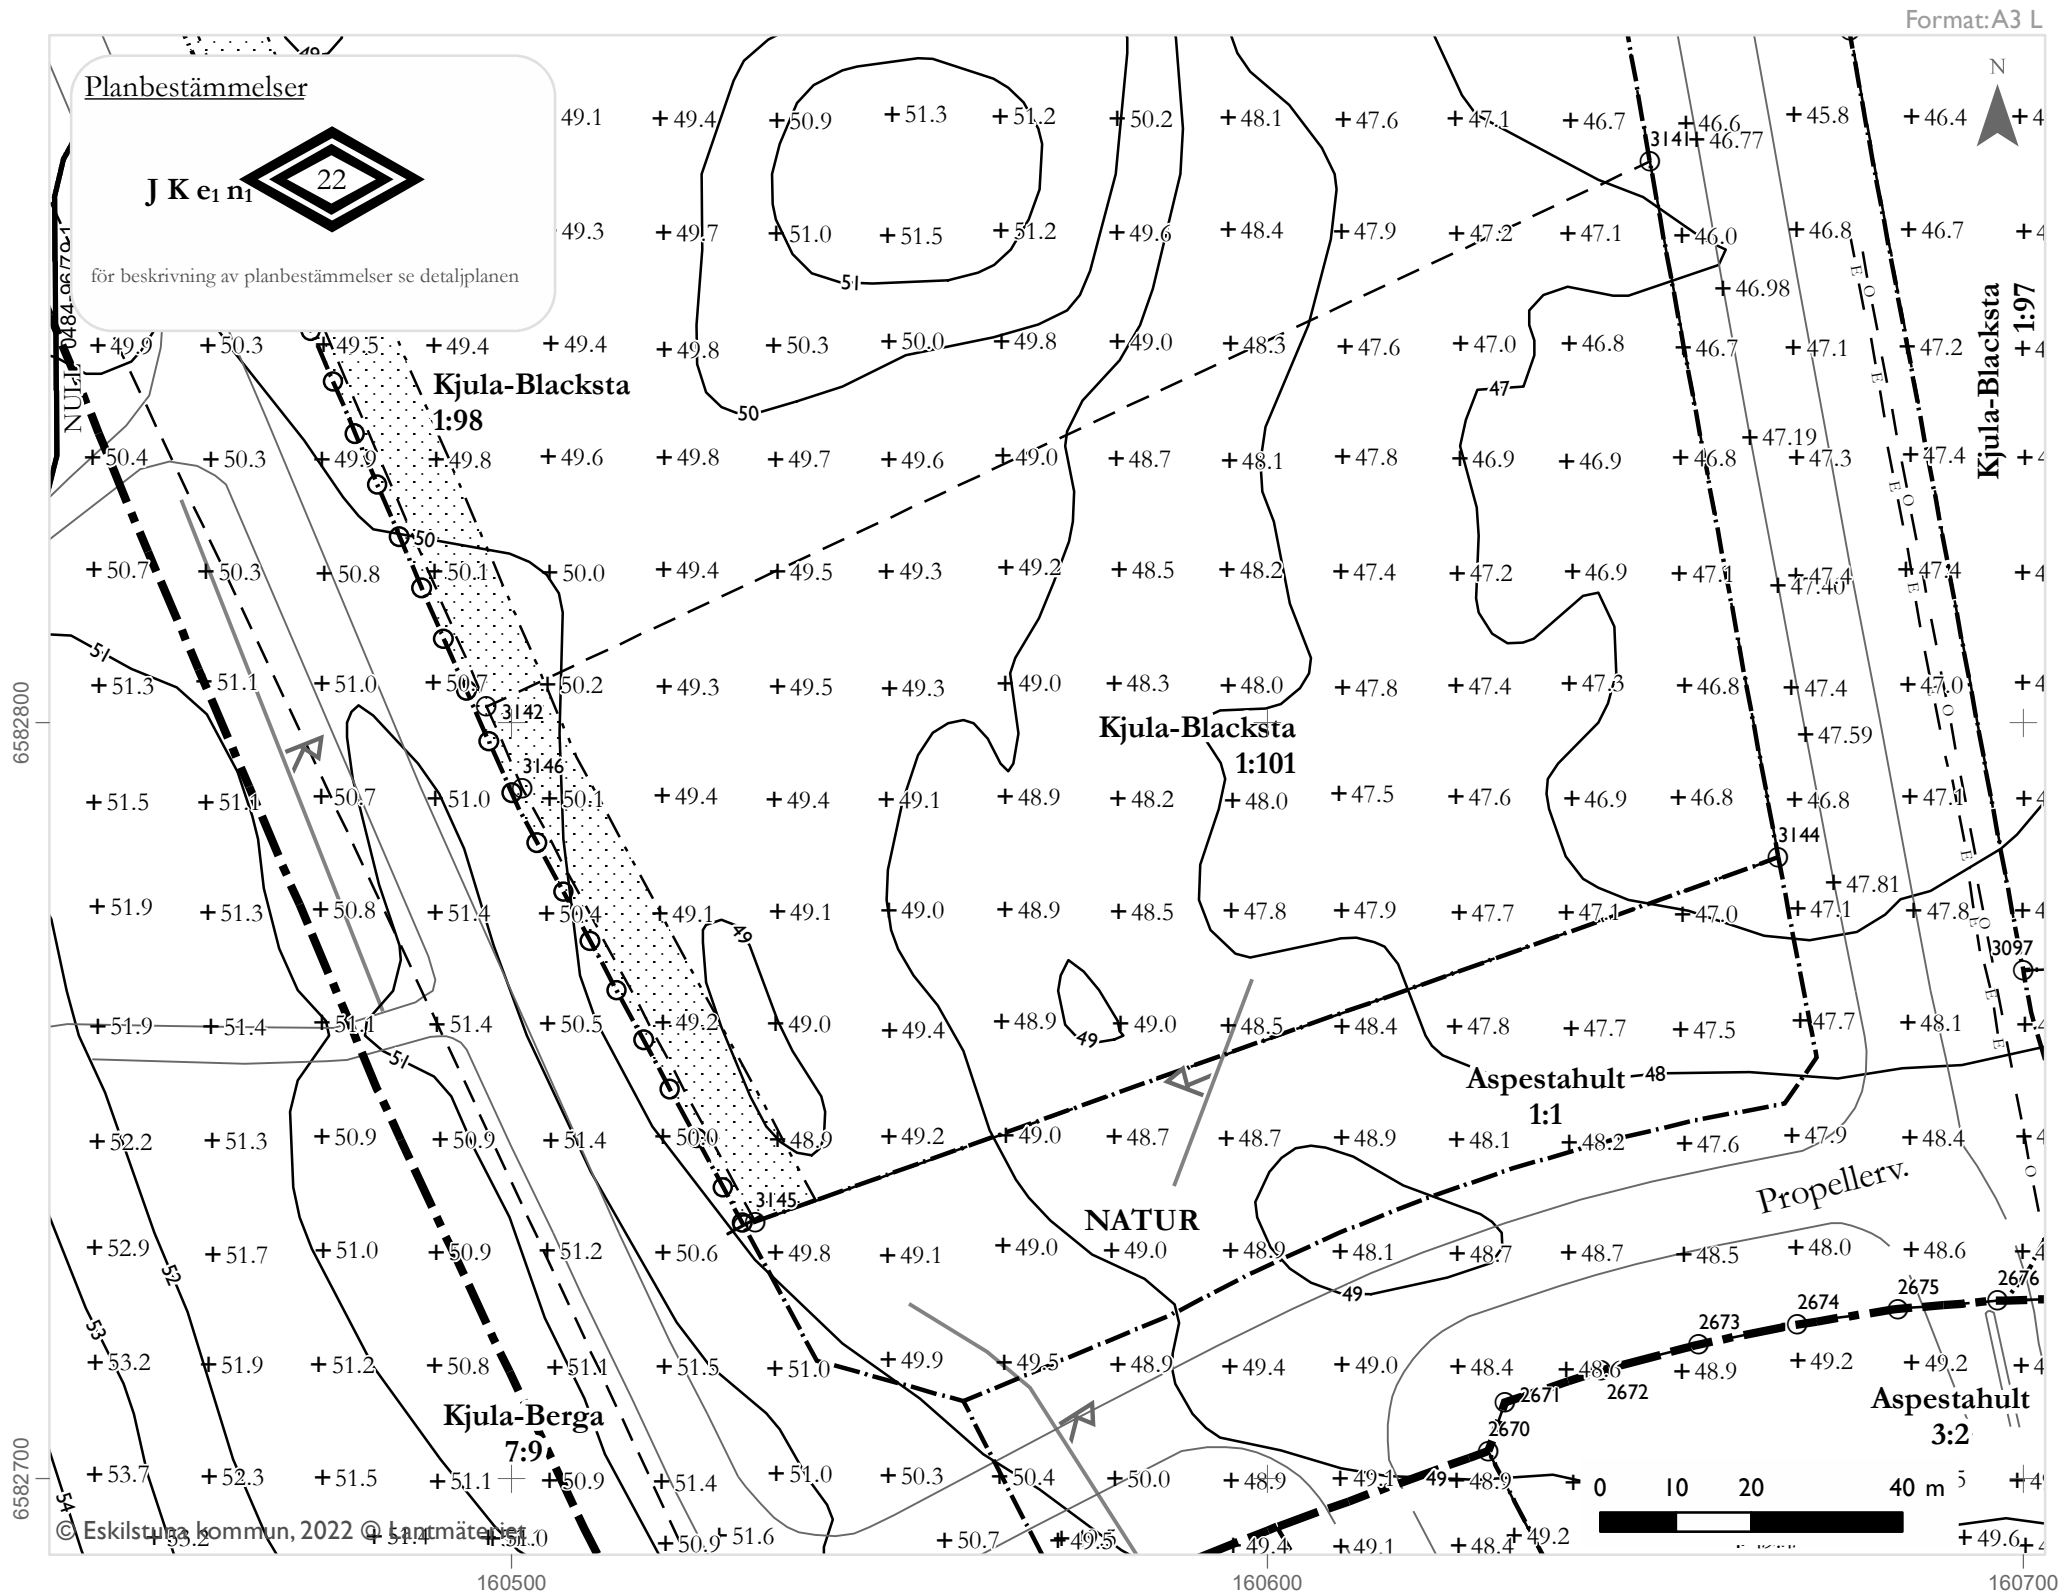

Prel höjd: huvudbyggnad +

garage +

Def höjd: huvudbyggnad +

garage +

BETECKNINGAR KARTA

- Fastighetsgräns
- Gränspunkt
- Servitut***
- Höjdkurvor
- Markhöjd inmätt vid laserskanning
- Gatuhöjd

BETECKNINGAR DETALJPLAN

- Planområdesgräns
- Användningsytgräns
- Egenskapsytgräns
- Körbar förbindelse får inte anordnas
- Marken får inte fördes med byggnad

BETECKNINGAR EEM*

- Elledning
- Optoledning

KOORDINATFÖRTECKNING

EXTERNID	E	N
3144	160667,617	6582782,17
3146	160501,486	6582791,31
3145	160532,293	6582733,9
3142	160496,745	6582802,11
3141	160650,628	6582874,25