


Bilaga - Ritning med rumsnumrering

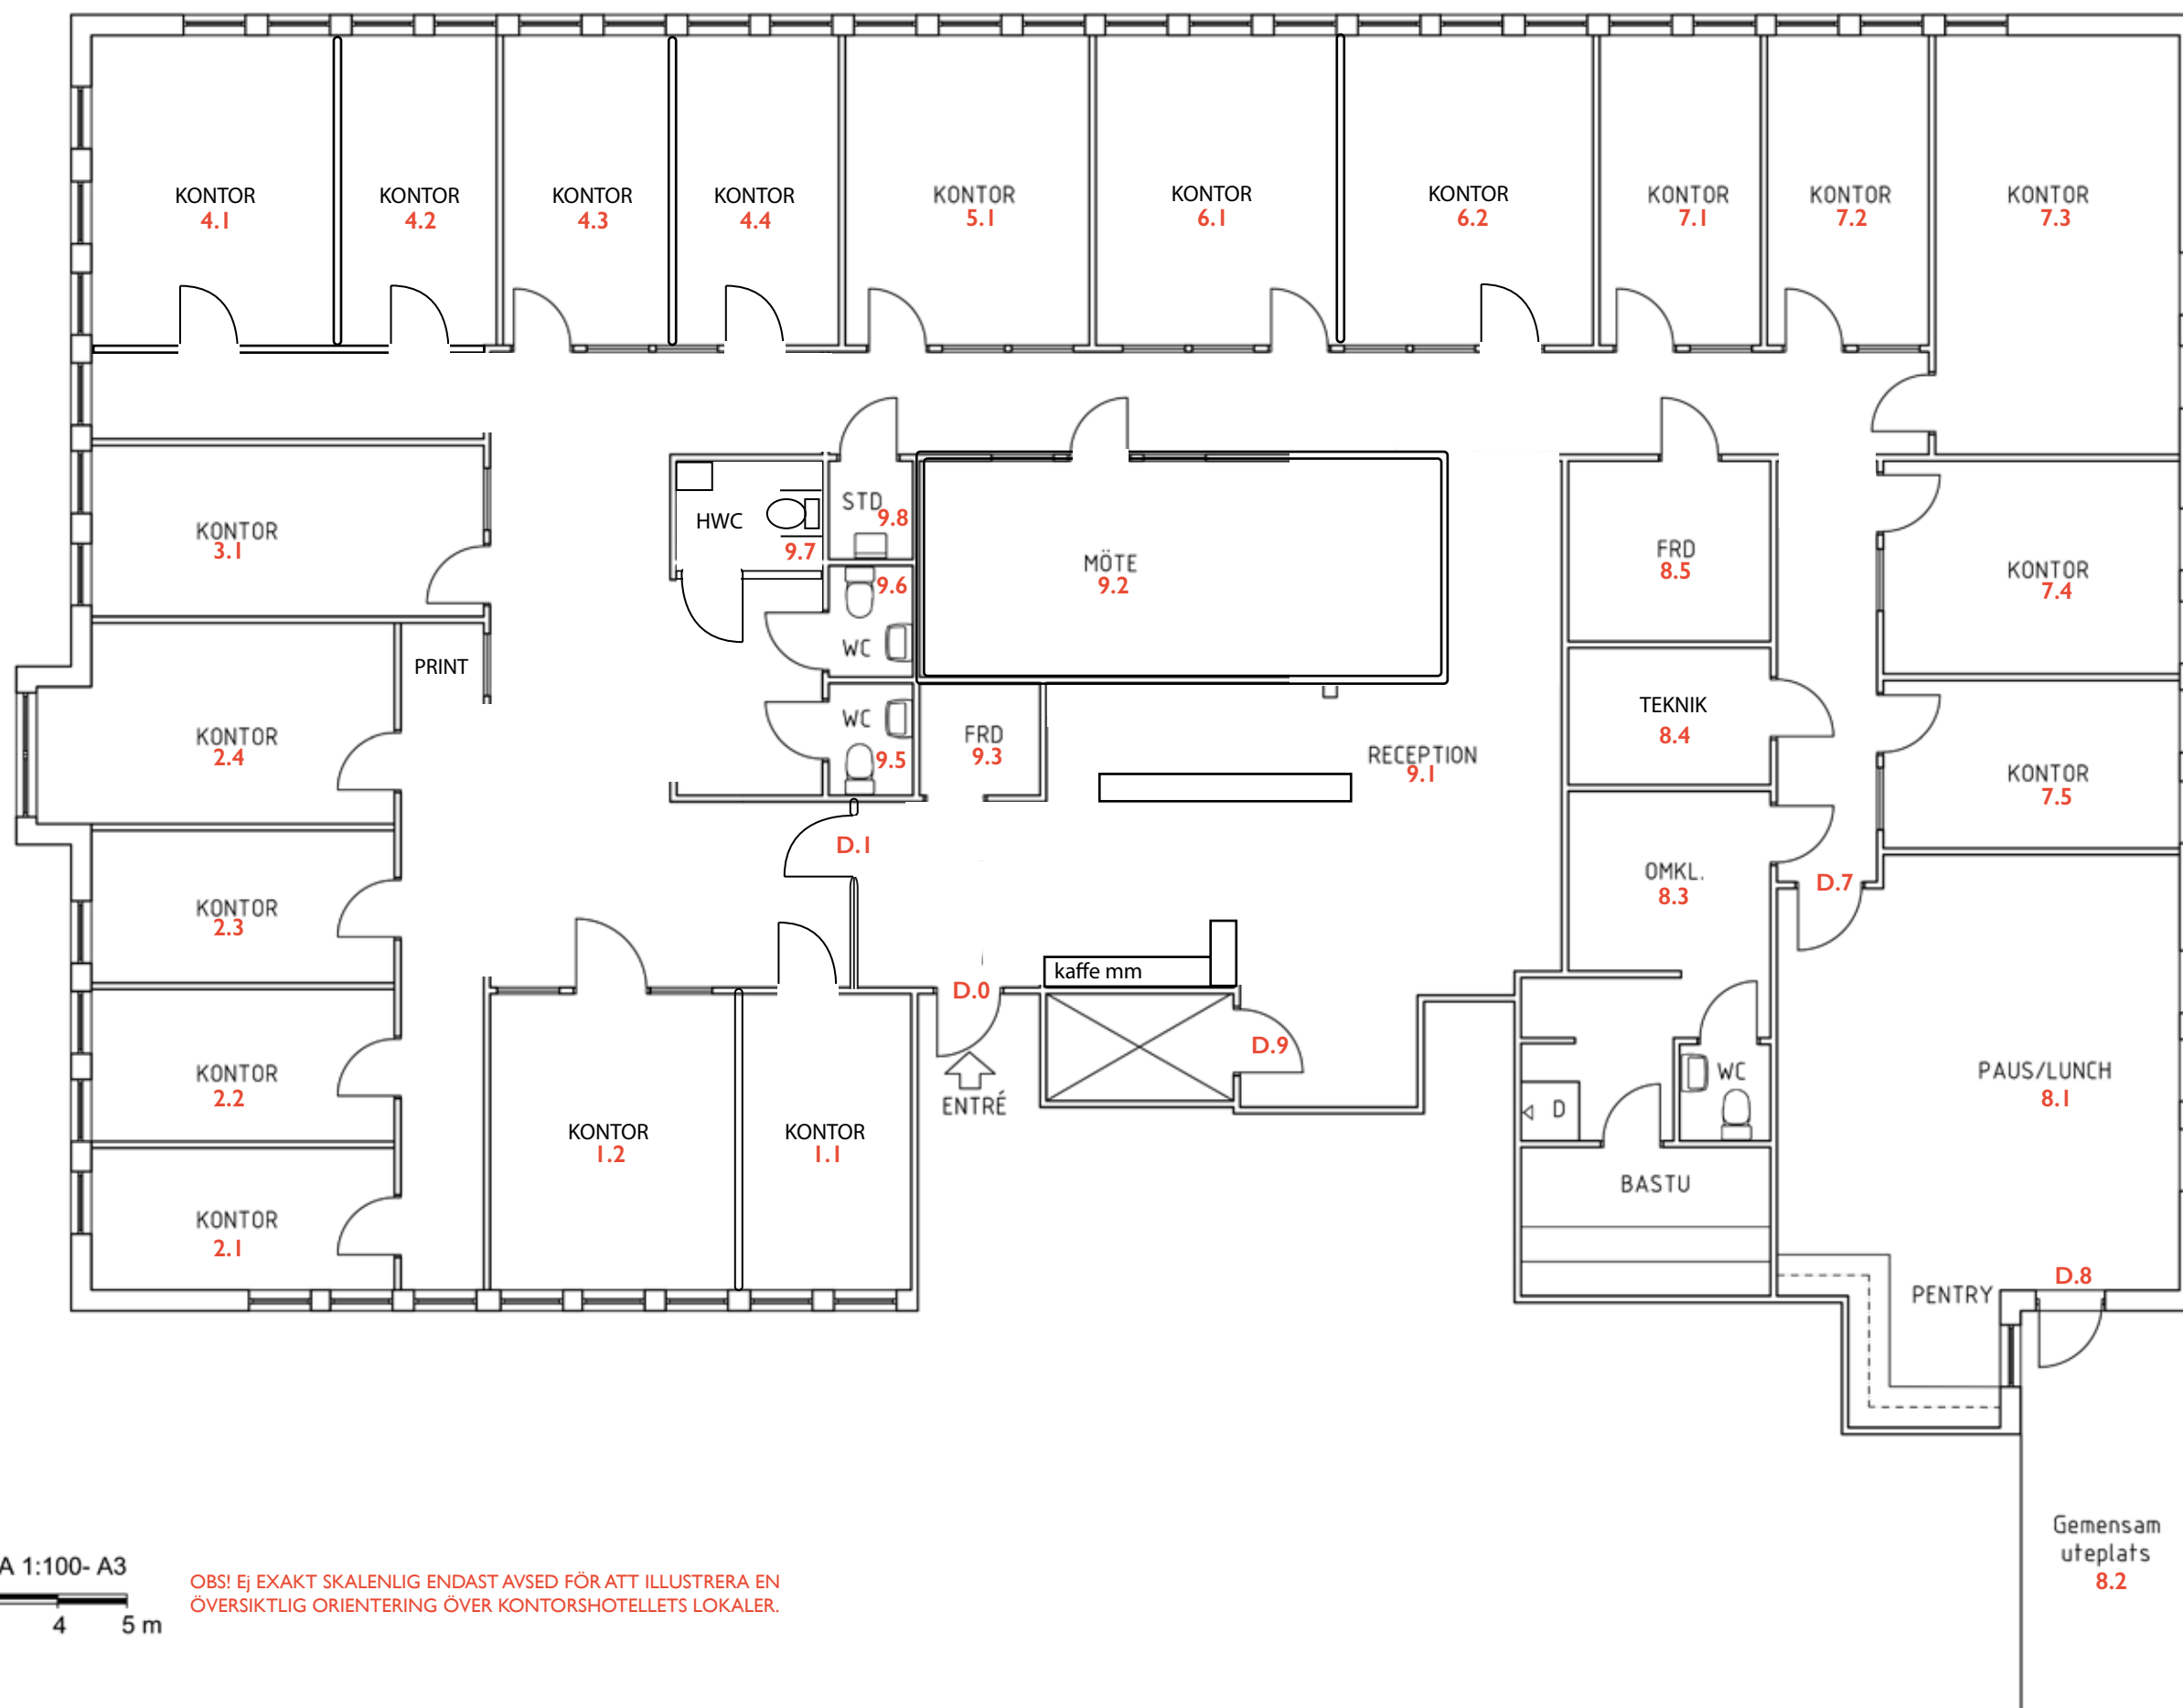

SKALA 1:100- A3
0 1 2 3 4 5 m

OBS! EJ EXAKT SKALENLIG ENDAST AVSED FÖR ATT ILLUSTRERA EN ÖVERSIKTLIG ORIENTERING ÖVER KONTORSHOTELLET'S LOKALER.