



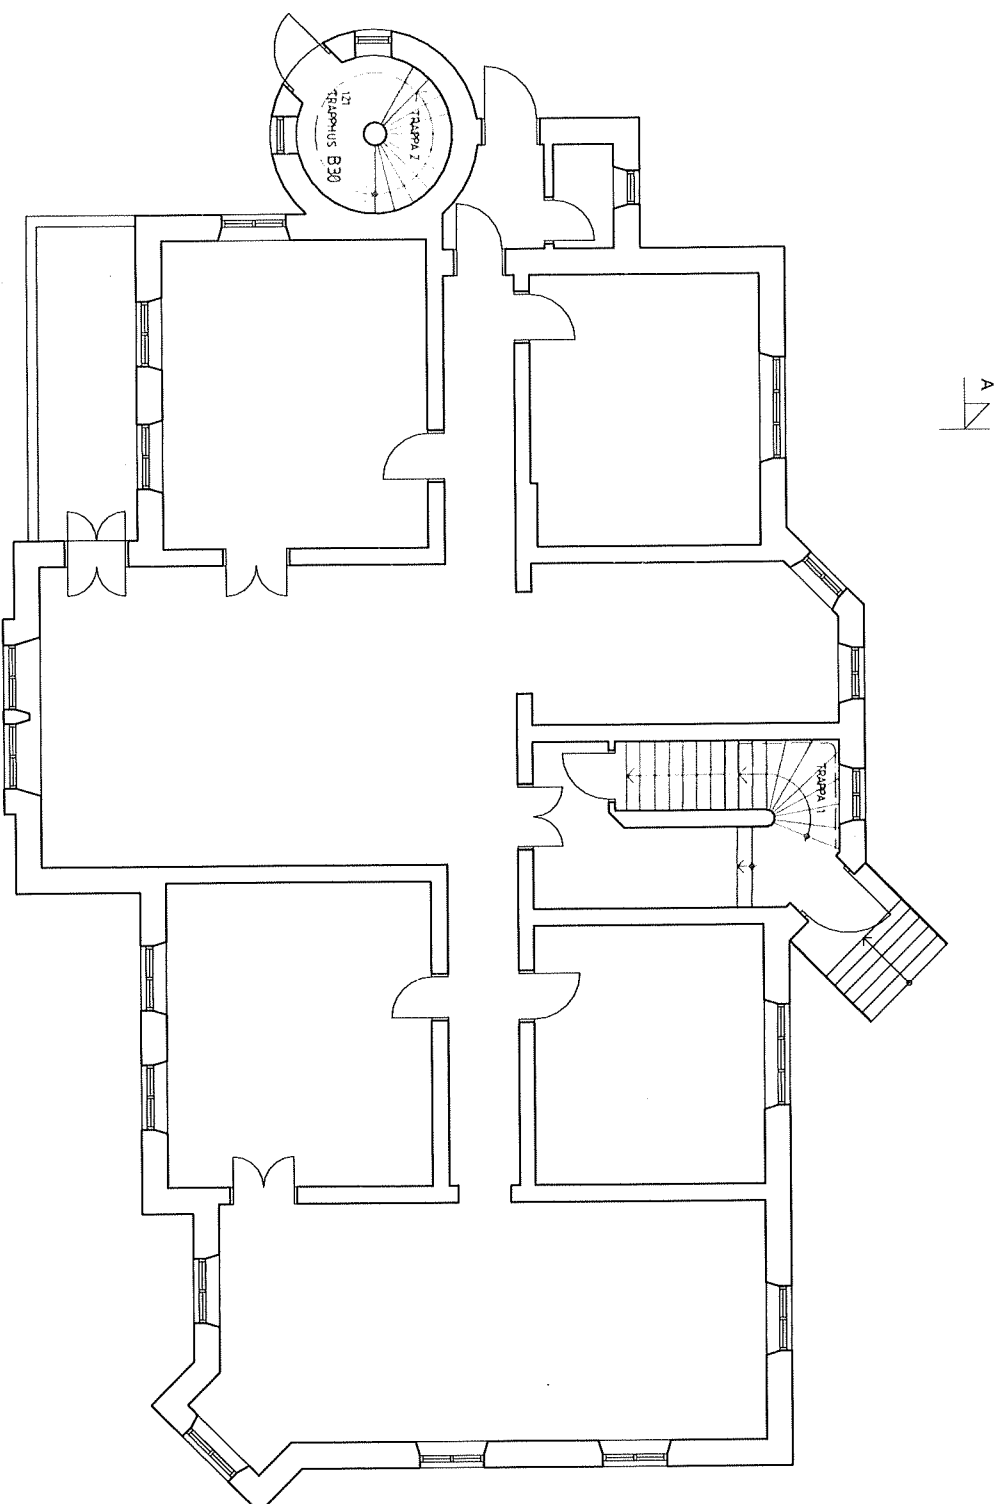

UNDERLAG PETER KARK ARKITEKTKONTOR AB

FK 2021-06-28

BET	ART	ARBETS AVSÄR	DATE	DATE	SKALA
-----	-----	--------------	------	------	-------

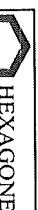

HEXAGONE

Arkitektkontor

Tel: 0709 43 69 01

Gnistan 1,
OXELÖSUND

BYGGLOVSHANDLING

PLAN 1. Entréplan. Nuvarande

UPPDRAG NR
FAVI901BETÄDNINGSKORT
PAANHANDLINGSKORT
PAAN

A002


DATE
2021-XX-XXANSVARIG
*Peter Kark*SKALA
A3 1:100CD
AC22

BET

BET

SKALA 1:100

0 1 2 3 4 5 6 7 8 9 10

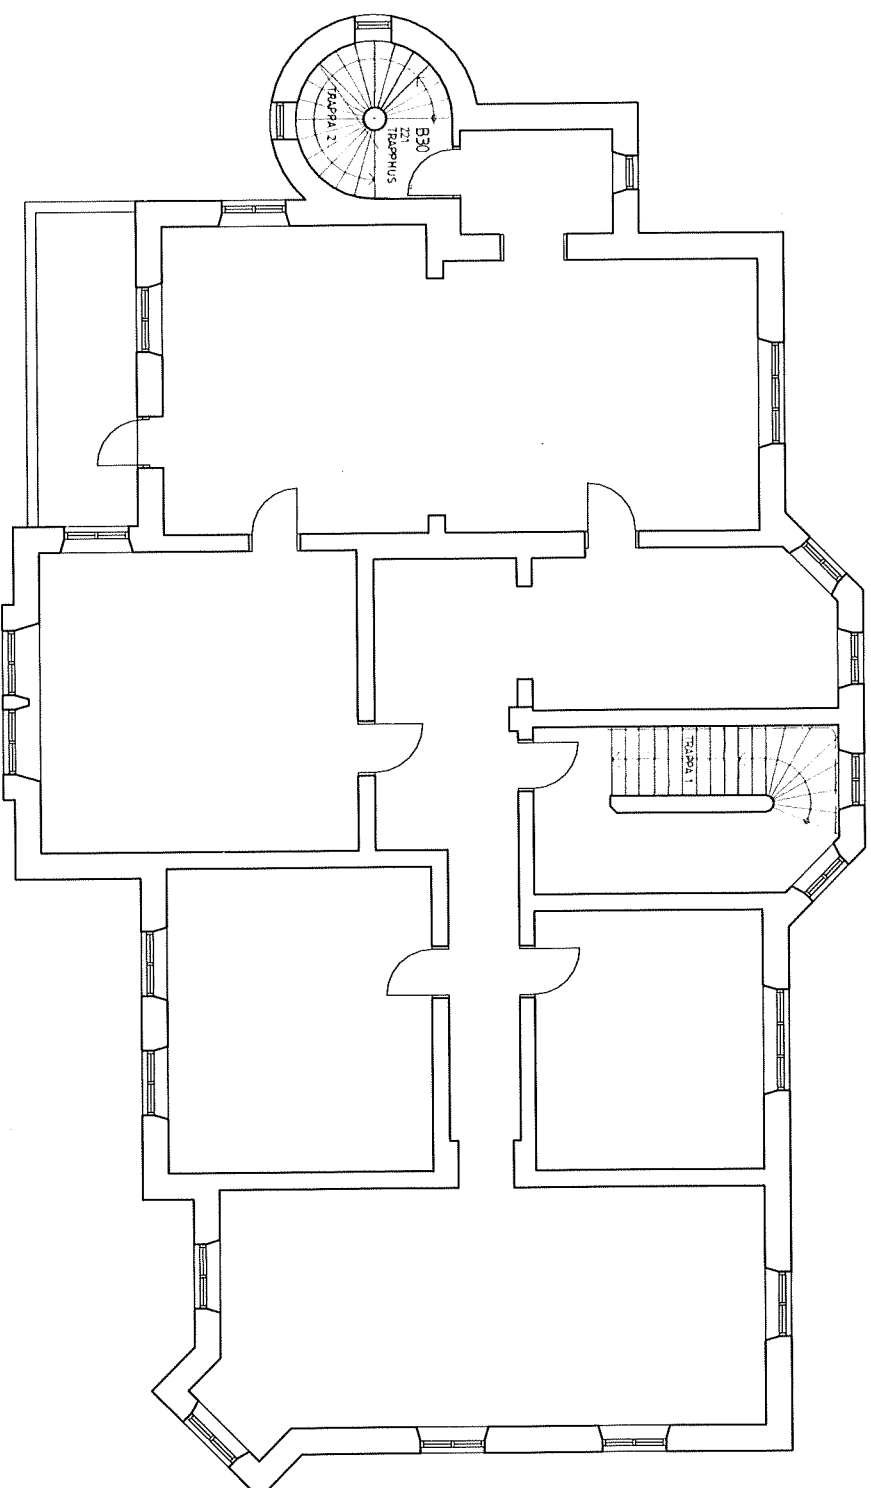

0 1 2 3 4 5 6 7 8 9 10

SKALA 1:100

UNDERLAG PETER KARK ARKITEKTKONTOR AB

FK 2021-06-28



HEXAGONE
Arkitektkontor
Tel: 0709 43 69 01

Gnistan 1,
OXELÖSUND

BYGGLOVSHANDLING

PLAN 2. Nuvarande

UPPDRAG NR
FAV1901

BRITAD/MONSTR AV
PAAN

HANDELÄGARE
PAAN


DATUM
2021-xx-xx

ANSVARIG
Peter Kark

SKALA
A3 1:100

CAD
AC22


KRITER
A003

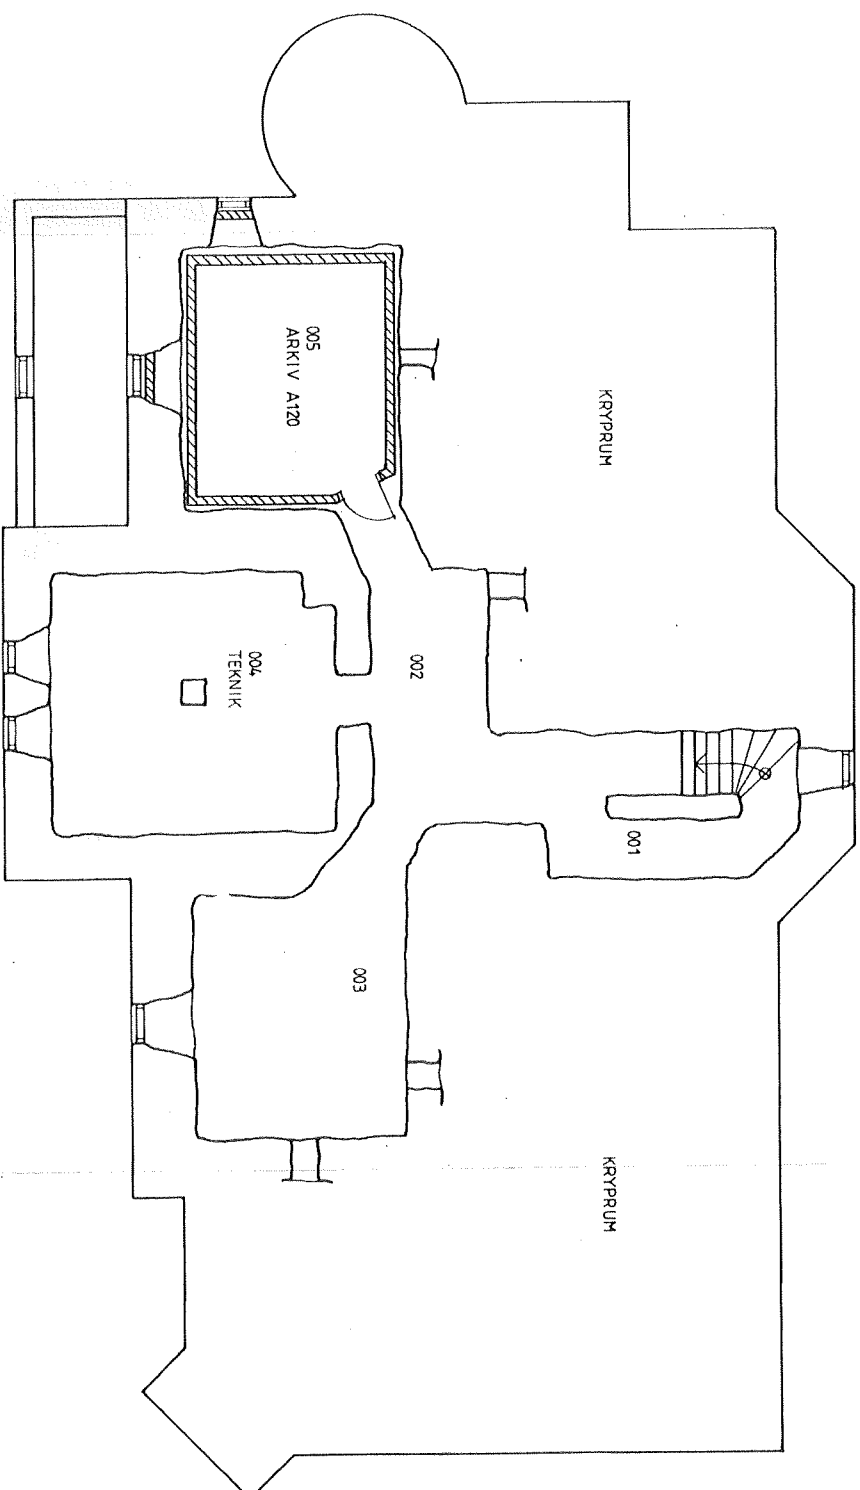

UNDERLAG PETER KARK ARKITEKTKONTOR AB

FK 2021-06-28

	
HEXAGONE Arkitektkontor Tel: 0709 43 69 01	
Gnistå 1, OXELÖSUND	
BYGGLOVSHANDLING	
PLAN 0. Källarplan. Nuvarande	
UPPGIFTS NR	SETELS/KNST/14 V
FAV1901	PAAN
MAKS. ÅRSARE	PAAN
A001	
ANSVARIG	
2021-xx-xx	
Pärvalde skola	
SKALA	CD
A3 1:100	AC22
RIKST	

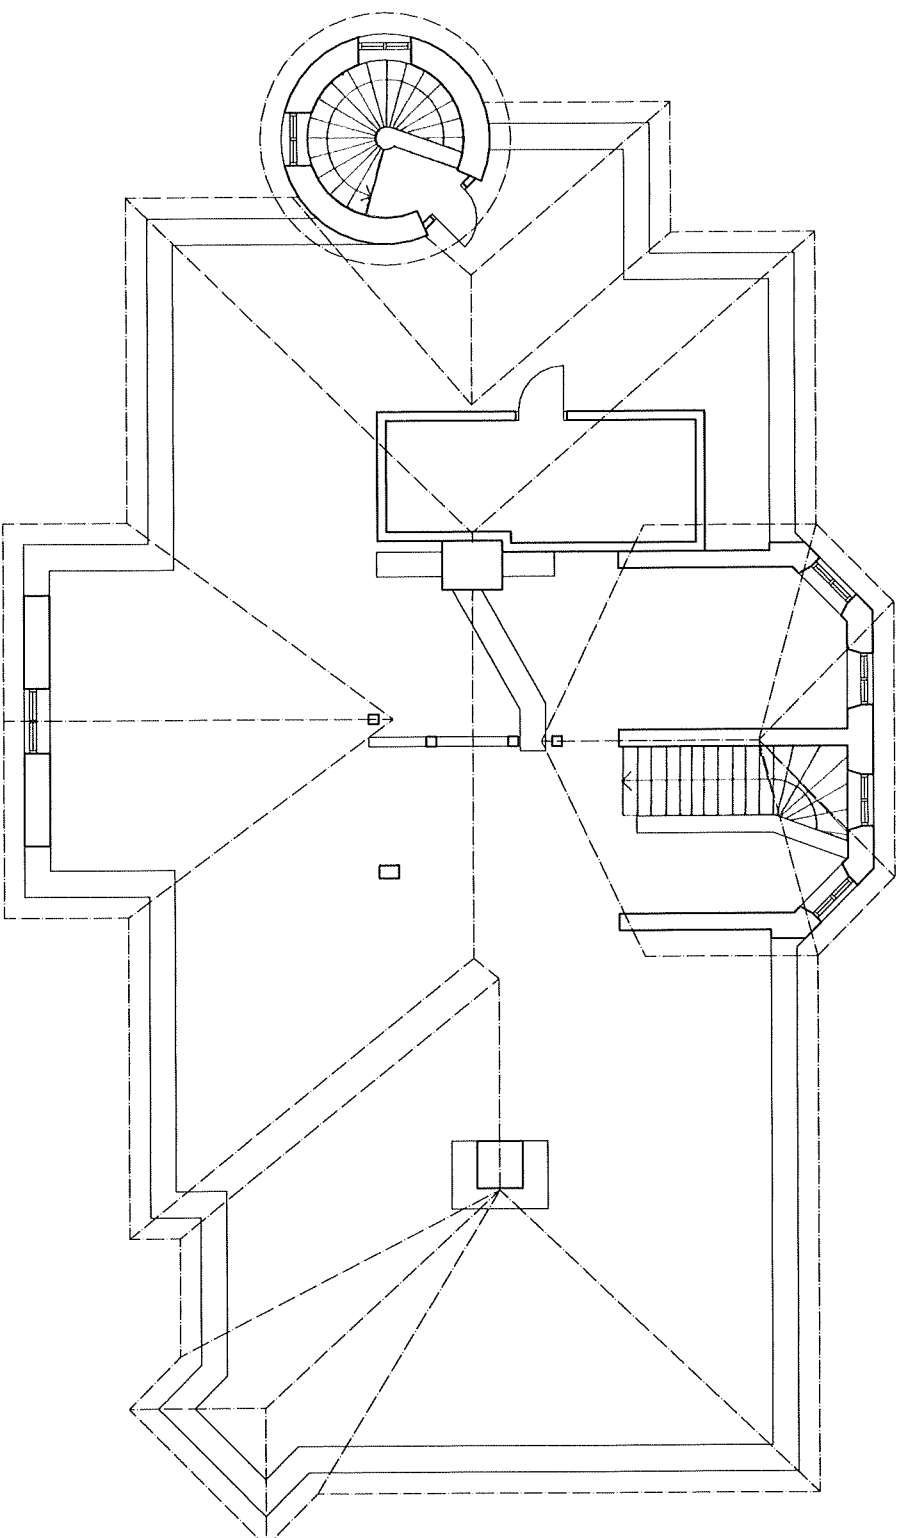

UNDERLAG PETER KARK ARKITEKTKONTOR AB

FK 2021-06-28

BET	ART	ÄNDRING	ÄNDRING AVSEER	DATE	DATE	SIGN
-----	-----	---------	----------------	------	------	------

BYGGLÖVSHANDLING

ANSVARIG
Peter Kark



HEXAGONE
Arkitektkontor
Tel: 0709 43 69 01

PLAN 3. Nuvarande

SKALA
A3 1:100

NUMER
A004

Gnistan 1,
OXELÖSUND

UPPRÄG NR
FAV1901

STADKONSTR AV
PAAN

HANDLAGARE
PAAN


DATE
2021-xx-xx

DATE
A004


SIGN
BET

SKALA 1:100


0 1 2 3 4 5 6 7 8 9 10

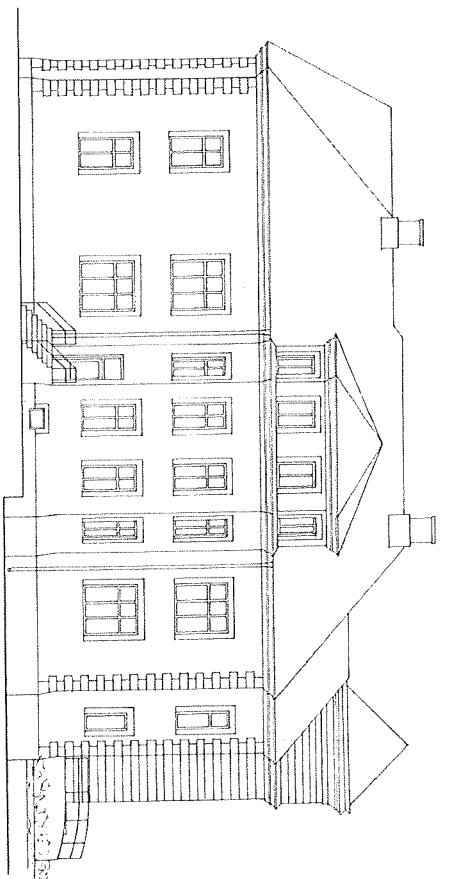


FASAD MOT SYDÖST

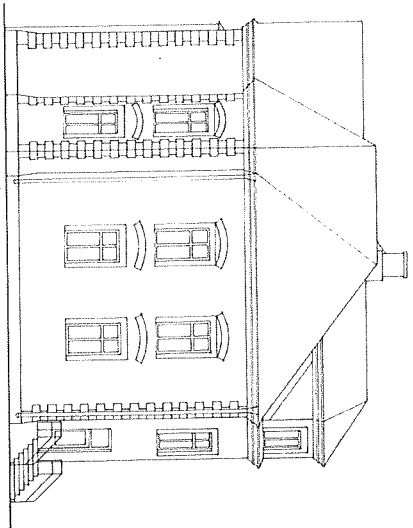


FASAD MOT SÖDÄST

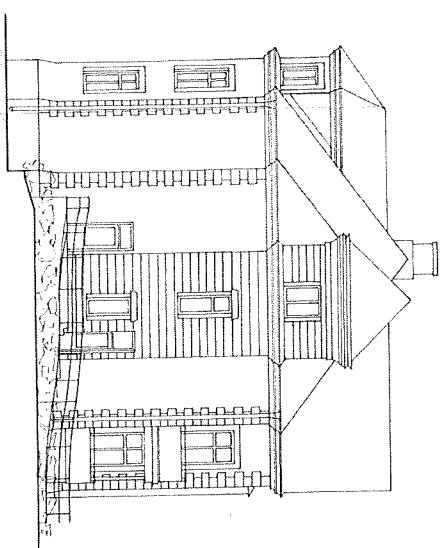


FASAD MOT VÄST

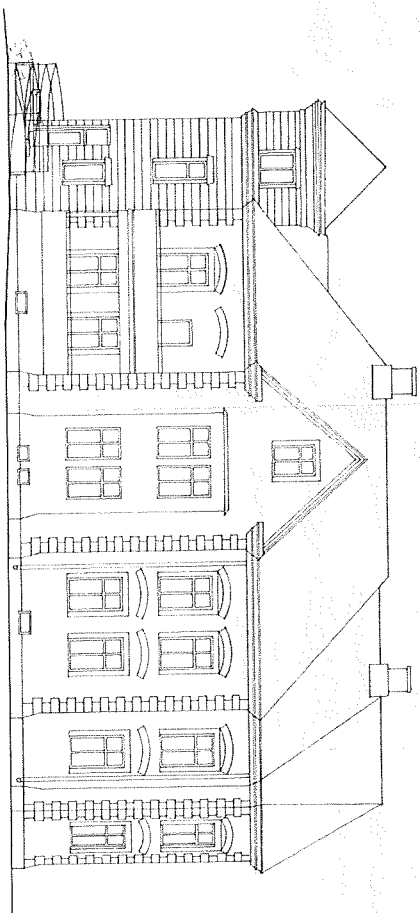

FASAD MOT NORDVÄST

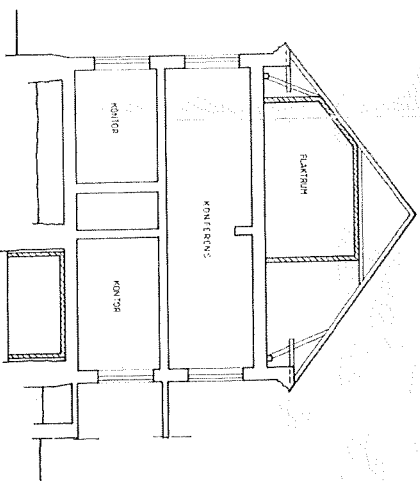

SEKTION

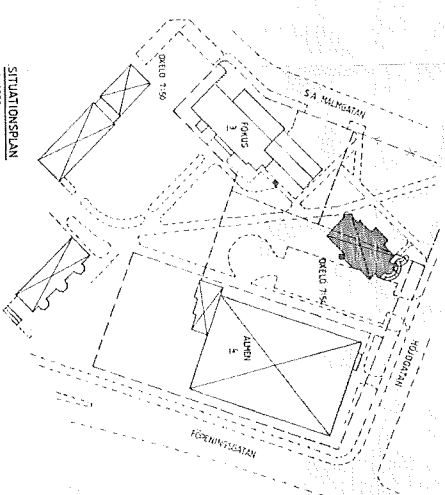

SITUATIONSPLAN
-1:1000-

UNDERLAG PETER KARK ARKITEKTKONTOR AB

FK 2021-06-28

 HEXAGONE Arkitektkontor Tel: 0709 43 69 01		BYGGLÖVSHANDLING SEKTION OCH FASADER. Nuvarande		DATUM 2021-xx-xx	SIGN _____
Gnistån 1, OXELÖSUND	UPPDRAG NR FA.VI1901	RITAD/REKTER AV PAAN	HANDLÄGGARE PAAN	ARSIVARIG P. Andersson	CAD AC22
				SKALA A3 1:200	RIT A005