


År 19.66 den 25/6 lämnade undertecknad,
 jämlikt länsstyrelsens förordnade lov till å denna
 ritning och ansökan angivna arbete, betygar

265285

T. Carlund
 Stadsarkitekt

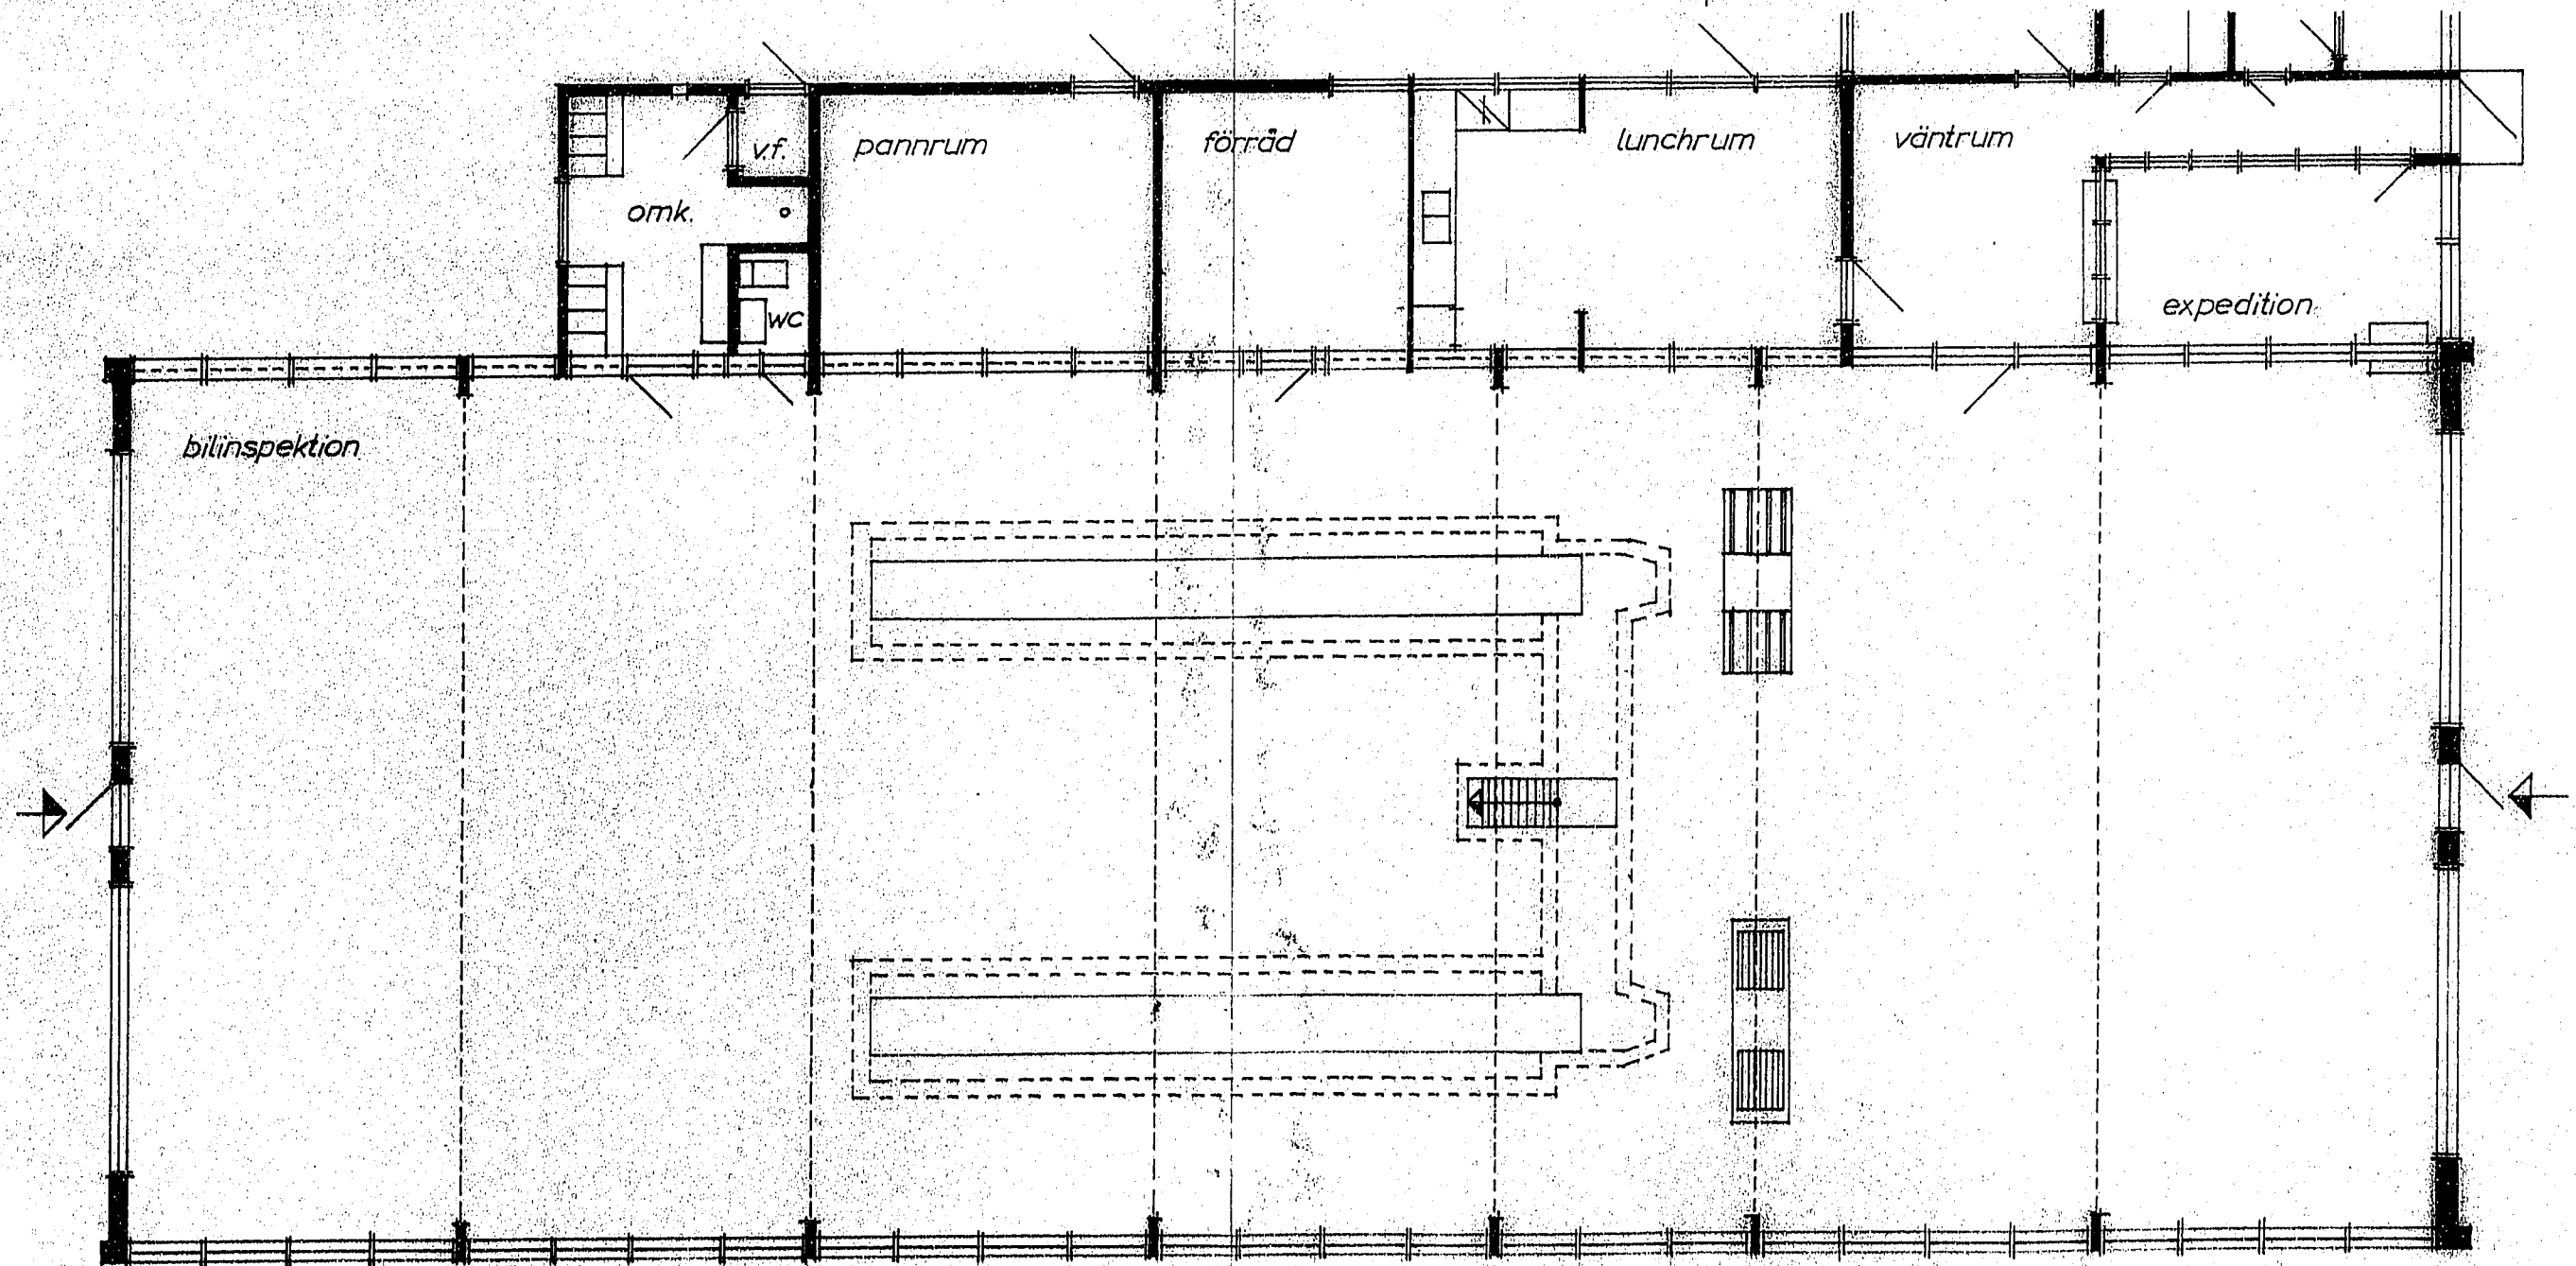

PLAN

D: nr 115
 Inkom den 25/5 1966
 Byggnadsnämnden
 NYKÖPING

IDROTTSVÄGEN 81

BILINSPEKTIONEN Å TOMT NR 12, 99KV. SÄVEN Å
 VÄSTER I NYKÖPING. NY DÖRR I VARDERA GAVELFASAD.
 C-E PILLNERTS BYGGNADSBYRÅ
 NYKÖPING 2 1966 1073

1:100	18-5-66	Ceb.	30	1
-------	---------	------	----	---

Carl-Einar Pillnert