


Dahlgren
byggprojektering
0155/217369
0708/777914


Nyköpings kommun
kv. Säven 12
Rhens gummi
tillbyggnad kallförråd
fasader
070124
BYGGLOVHANDLING

A3


NYKÖPINGS KOMMUN
Samhällsbyggnad
2007-02-19
Dnr L2007-00289

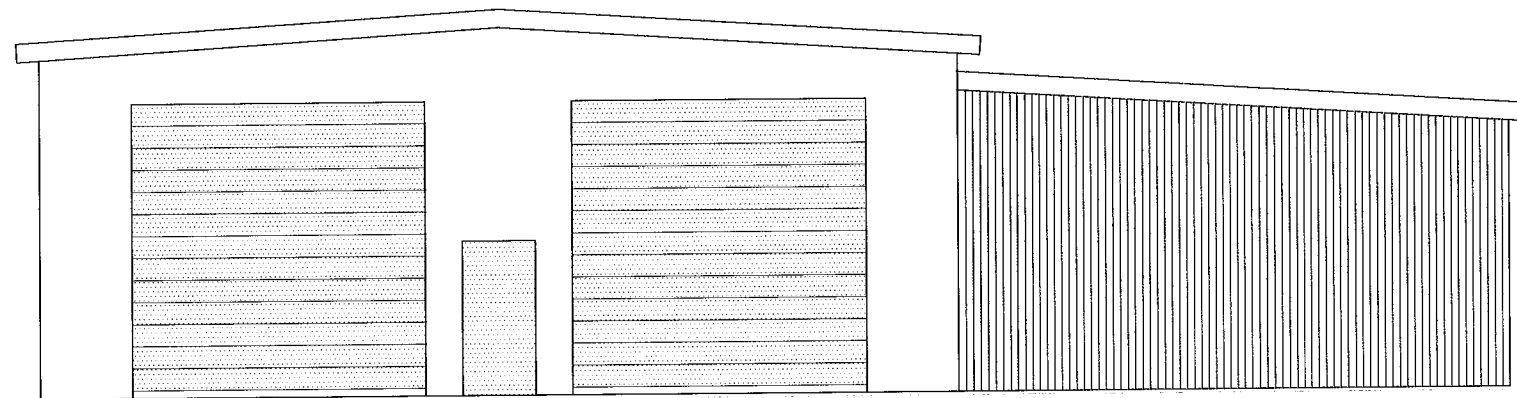

fasad öster

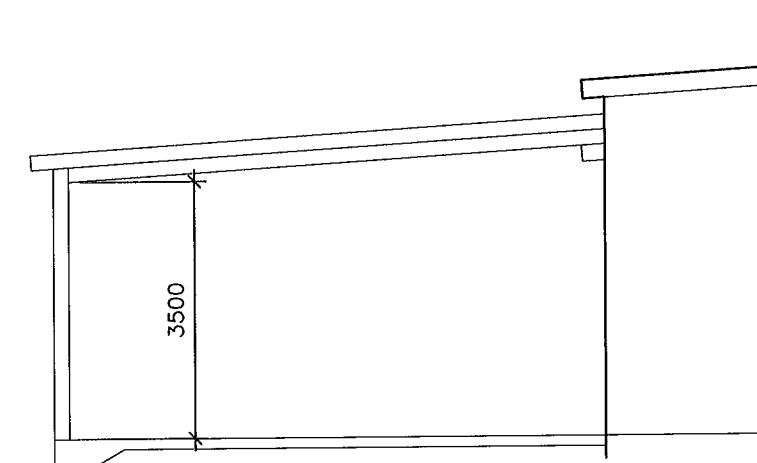

sektion

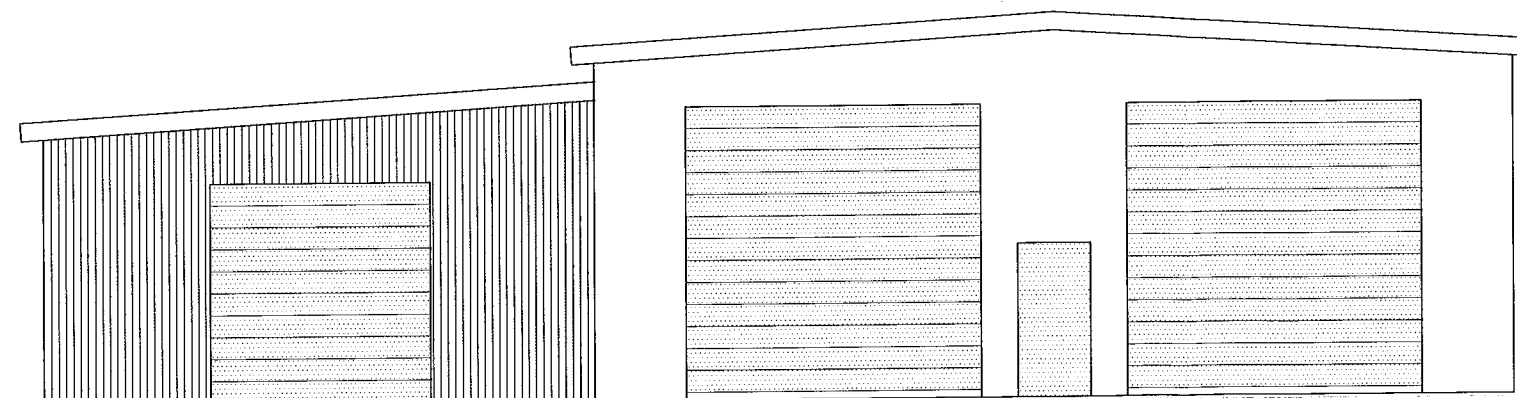

fasad väster