
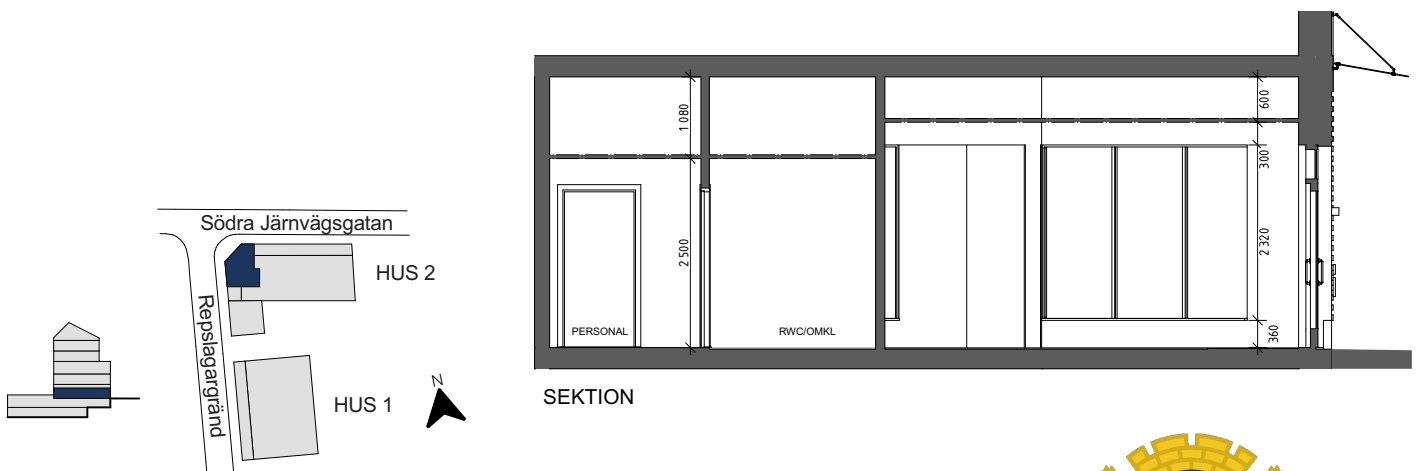


HSB BRF GULDLÄGE, SKELLEFTEÅ

LOKAL 66 KVM

HUS: 2 PLAN: BV

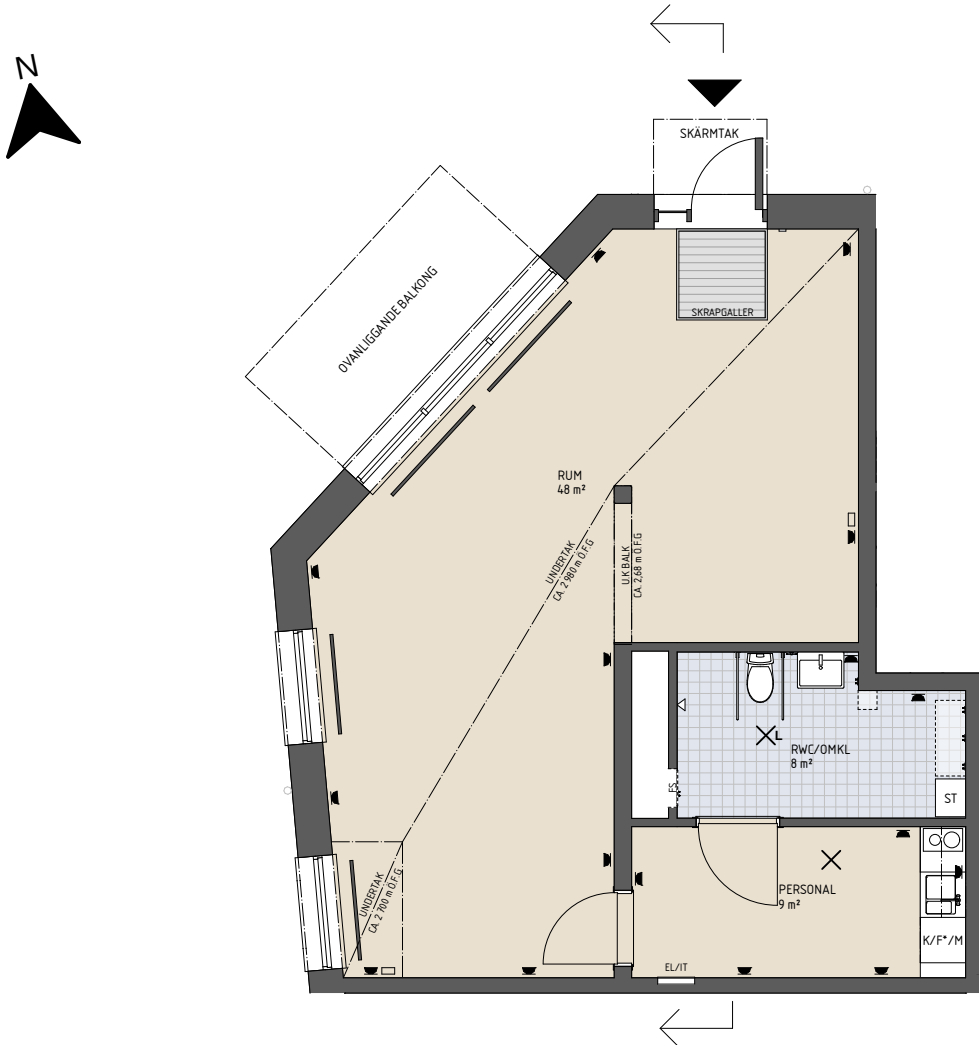

Bröstningshöjd fönster: 0,36m (där ej annat anges)

Takhöjd: 2,5 m (där ej annat anges)

Vid utskrift välj "Verklig storlek"

hsb.se

0 1 5 m
SKALA 1:100



HSB – där möjligheterna bor