



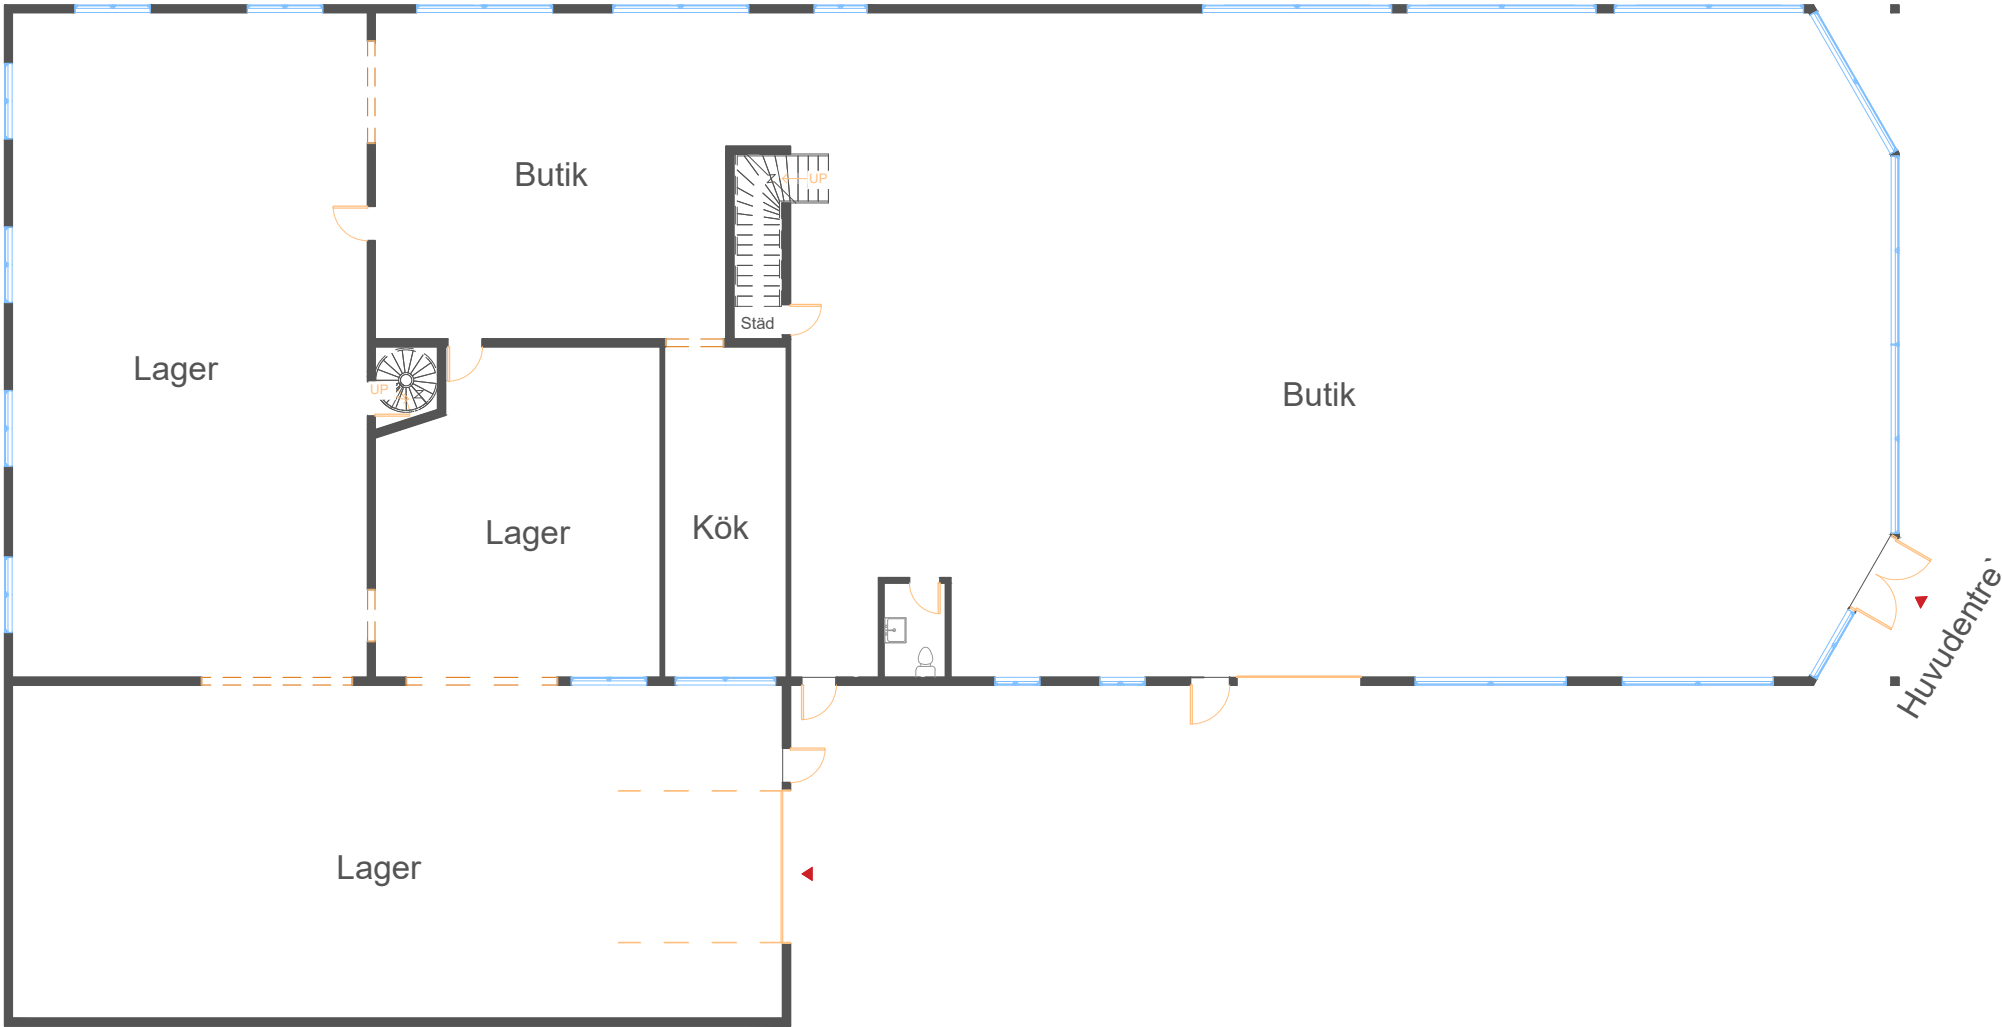

Grundplan

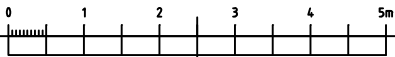

BET	ANT	ÄNDRINGEN AVSER	DATUM	SIGN
PLANRITNING				
Gävle Skolgången 4				
XRFFKITT® GRAFFITO CONSTRUCTION AB 				
Graffito Construction AB Nobelvägen 2, 802 67 Gävle UPPDRAG.NR		TRITADIKONSTR. AV CH		Mail: Didar@graffito.se Mobil: 070 540 20 20 HANDLAGGARE
DATUM 2023-03-22		ANSVARIG		
Fastighet i Skolgången 4				
Grundplan				
SKALA A3 1:200	NUMMER A		BET	