


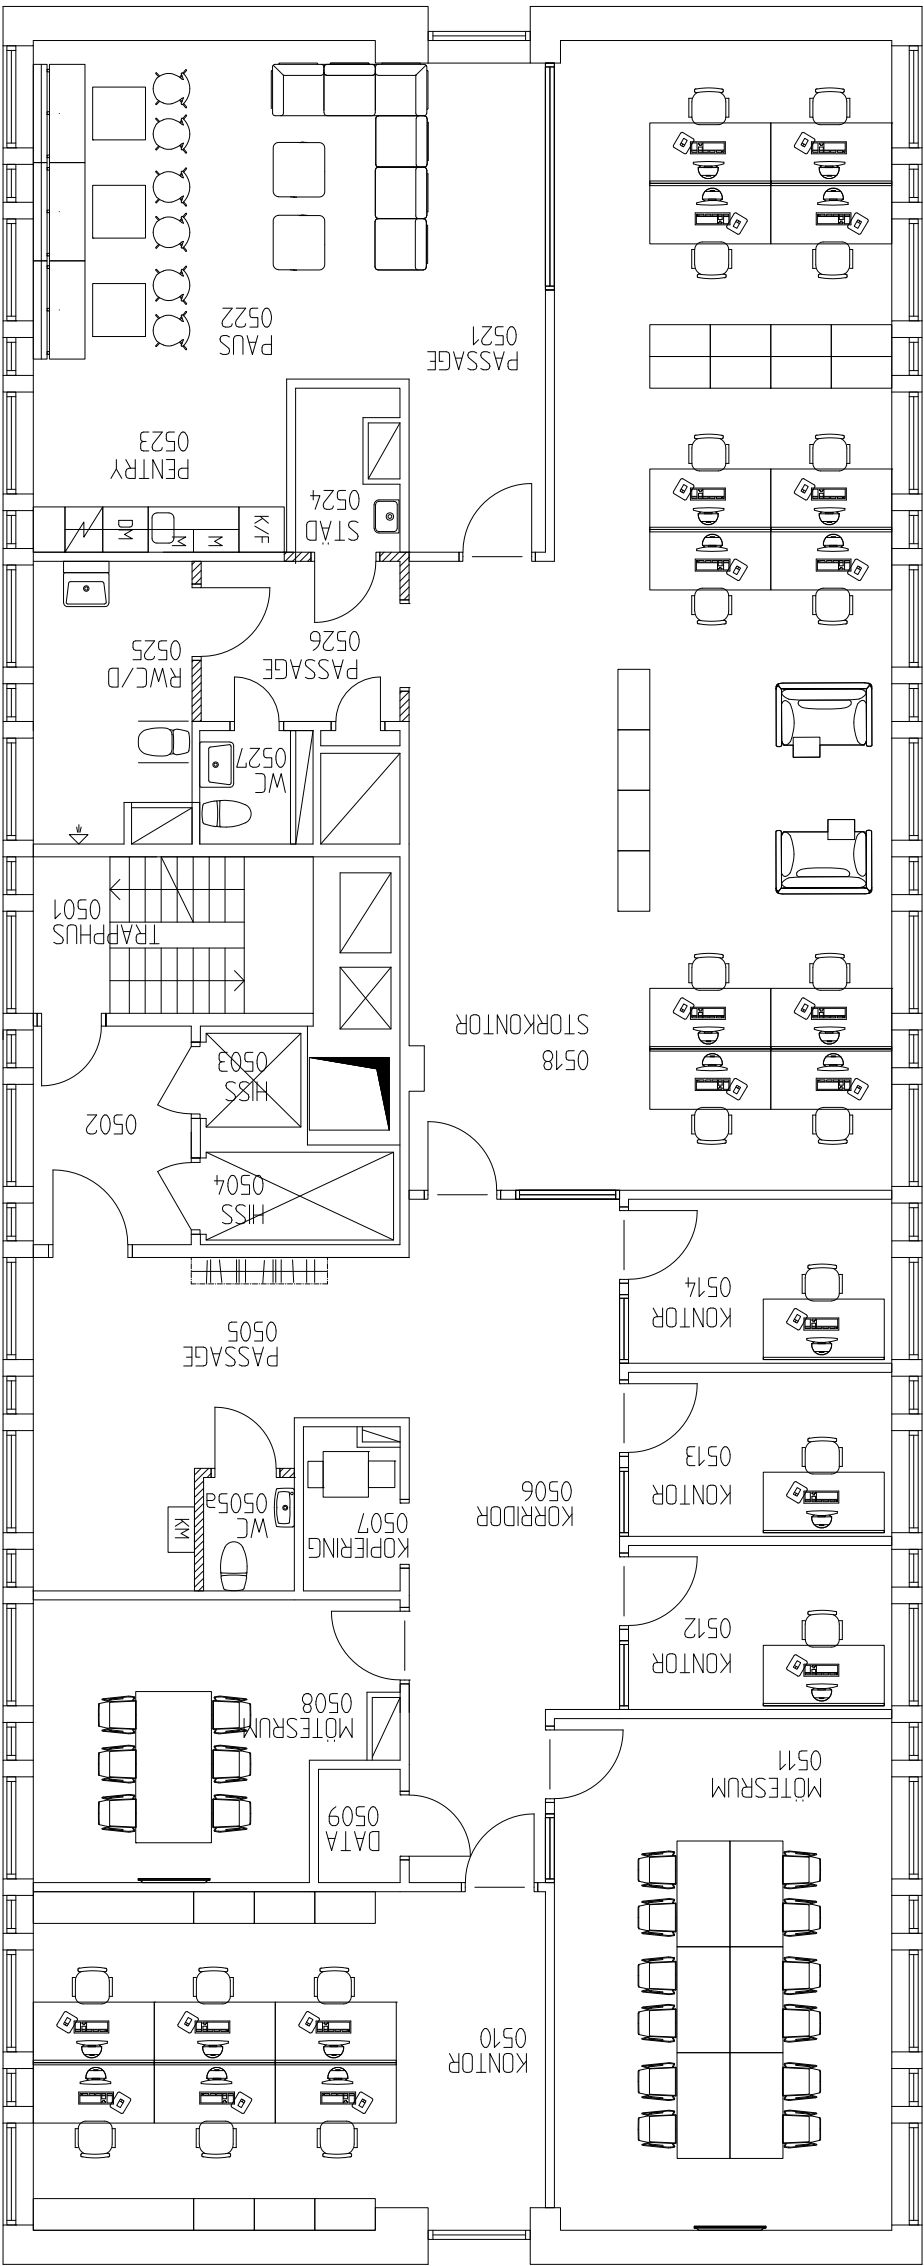

BET	ANT	ANDRAGEN AVSER	SKALA	DATUM
-----	-----	----------------	-------	-------

Möbleringsplan

Kv Magne

SWECO
SWECO Architects AB
Västra Norrlandsgatan 10B
Box 110, 901 03 Umeå
Tel 090-71 52 00, Fax 090-13 34 60



UPPDRAG NR	PROJEKT AV	ANSVARIG	HANDLAGGARE
DATUM	PELJ	P. Järnholm	

Kv Magne, Umeå
Plan 2 tr

SKALA	RITNINGSNUMMER	BET
1:100	A-46.1-05	-