




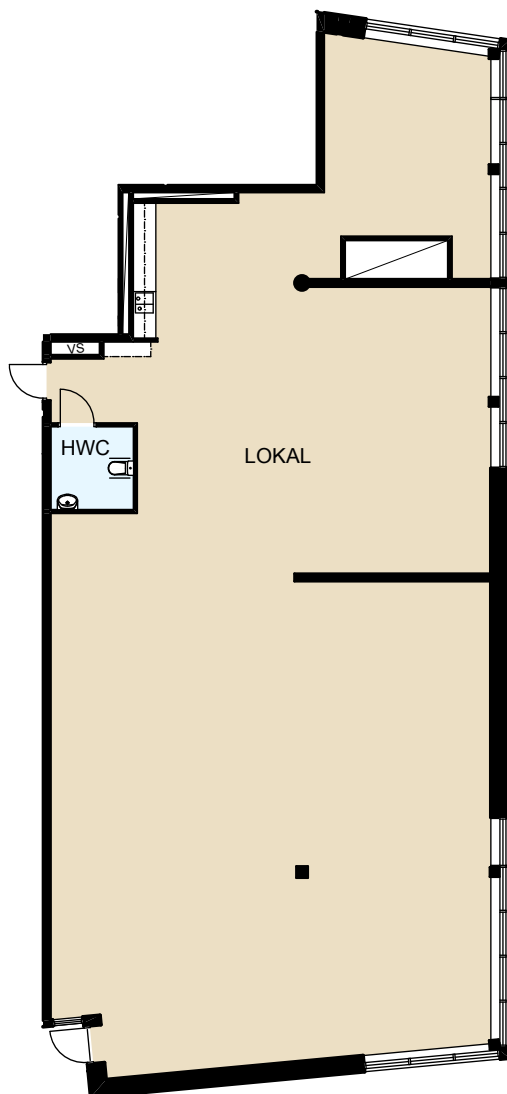

- G** Garderob
- ST** Städsåp
- K** Kylskåp
- F** Frys
- DM** Plats för diskmaskin
- TP** Plats för tvättpelare
-  Kapphylla

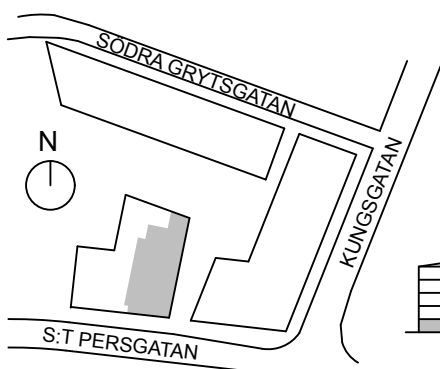

SKALA 1:200

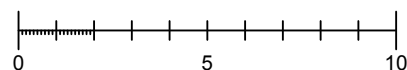

DU ÄR HEMMA
HYRESBOSTÄDER