



Lokal 2, 33 kvm

- Ups
- Ups
- Ups

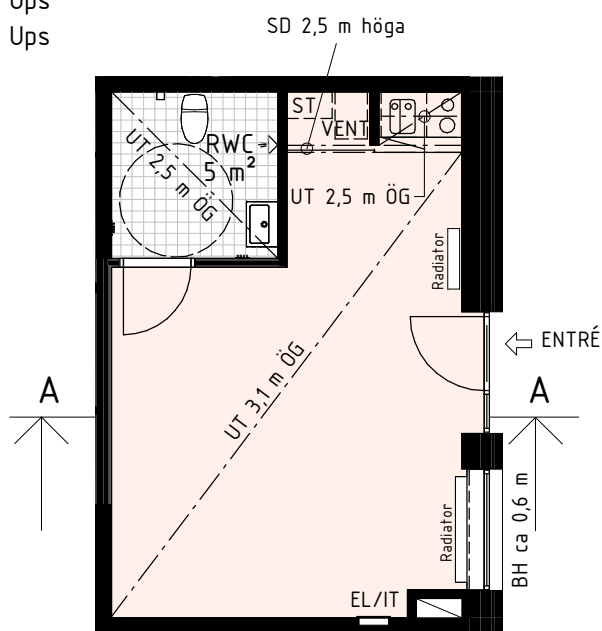

Planritning Lokal 2

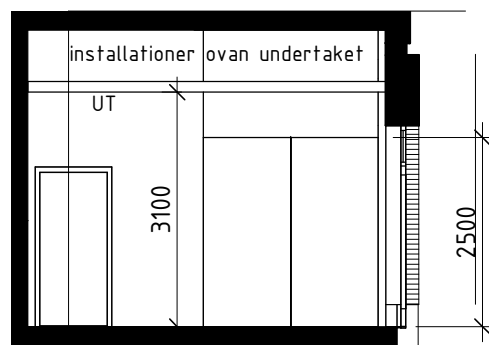


Sektion A-A

Area: 33 kvm
 Adress: Tegelviksgatan
 Byggnadsår: 2021

Förklaringar



EL/IT Elcentral och IT-skåp
 VENT Ventilationsaggregat
 ST Plats för städutrustning
 UT Undertak
 ÖG Över Golv
 SD Skjutdörrar
 BH Bröstningshöjd

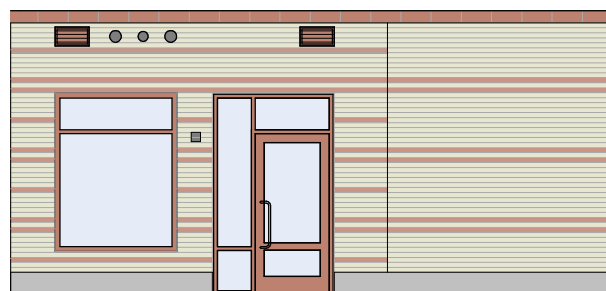

Fasadutsnitt

Brandskyddet i lokalen är begränsad till max 30 personer.


Ventilationen är begränsad till max 8 personer.

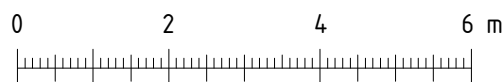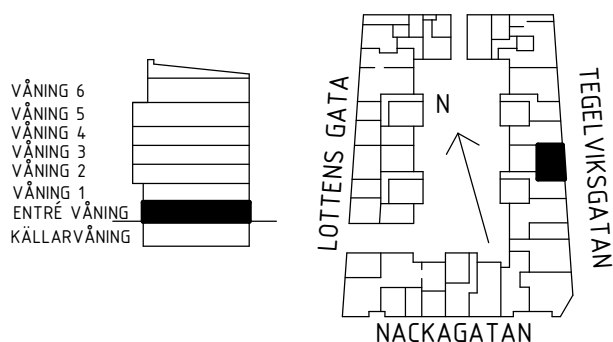

SKALA 1:100

RÄTT TILL ÄNDRINGAR FÖRBEHÅLLS

SOFIA SÖDRA

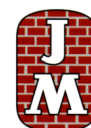

2021-09-15