
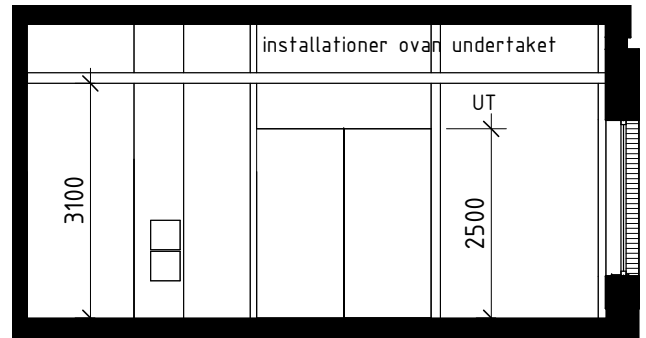


Lokal 3, 59 kvm

- Ups
- Ups
- Ups

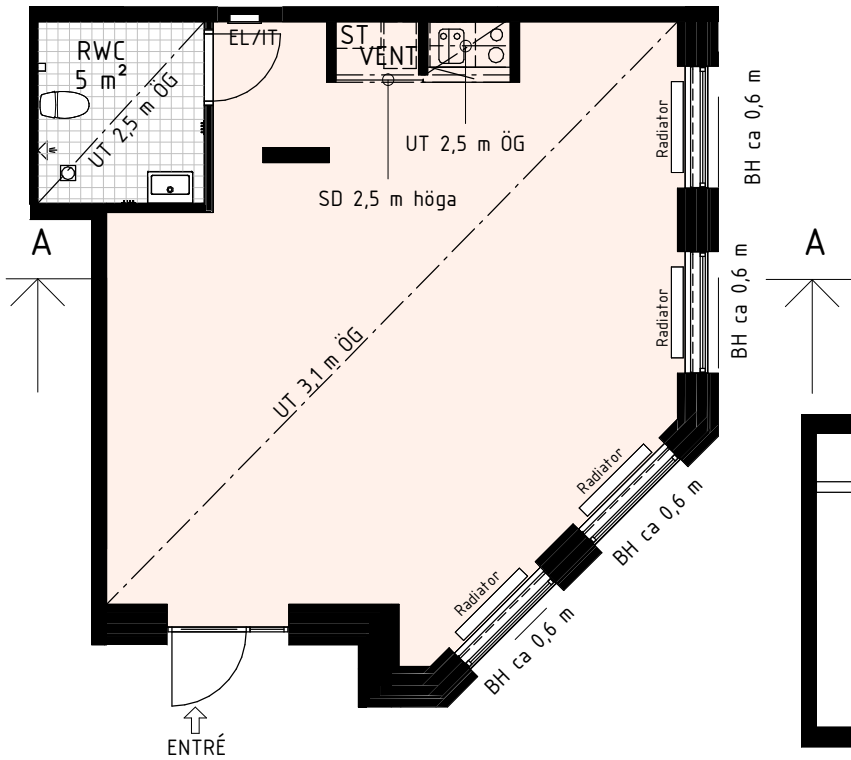

Planritning Lokal 3

Sektion A-A

Area: 59 kvm

Address: Nackagatan

Byggnadsår: 2022

Förklaringar

EL/IT Elcentral och IT-skåp

VENT Ventilationsaggregat

ST Plats för städutrustning

UT Undertak

ÖG Över Golv

SD Skjutdörrar



BH Bröstningshöjd



Fasadutsnitt


Brandskyddet i lokalen är begränsad till max 30 personer.

Ventilationen är begränsad till max 8 personer.

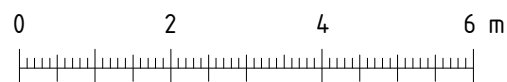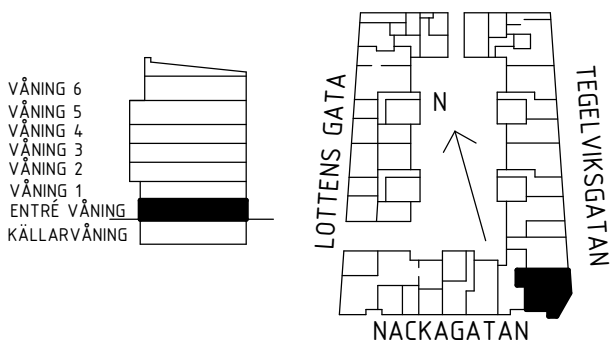

SKALA 1:100

RÄTT TILL ÄNDRINGAR FÖRBEHÅLLS

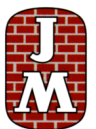

SOFIA SÖDRA

2021-09-15