


Lokal 4, 94 kvm

- Ups
- Ups
- Ups

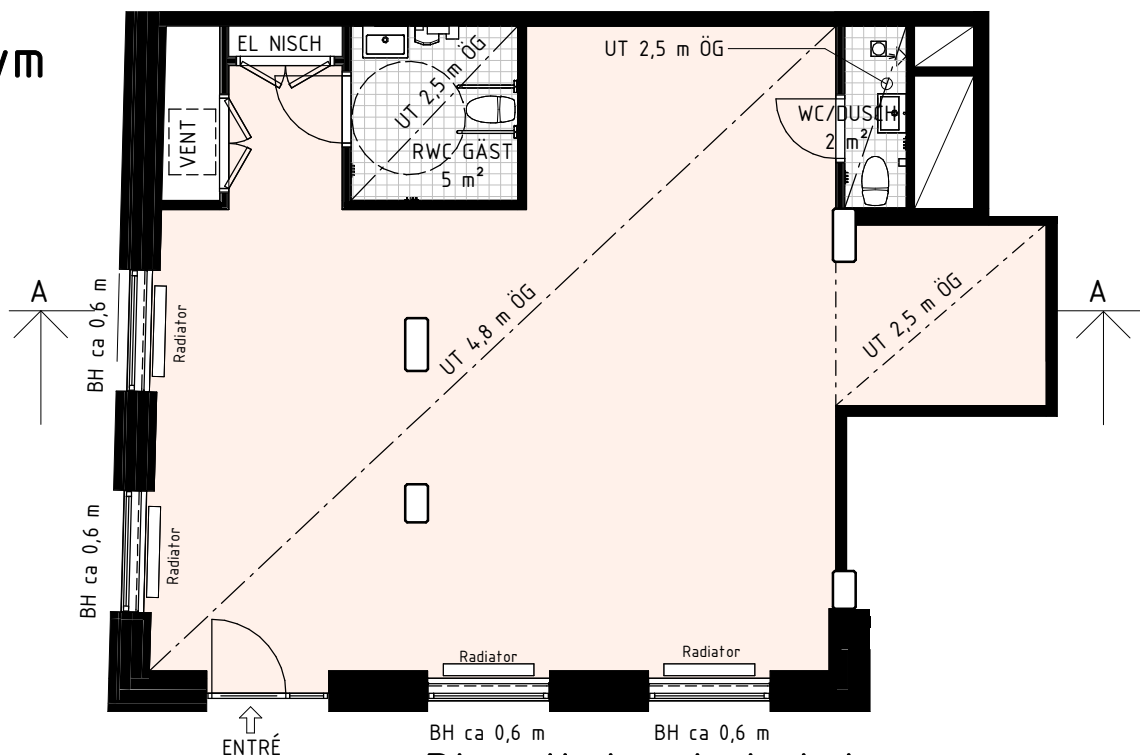


Planritning Lokal 4

Area: 94 kvm
 Adress: Nackagatan
 Byggnadsår: 2022

Förklaringar

- EL/IT Elcentral och IT-skåp
- VENT Ventilationsaggregat
- ST Plats för städutrustning
- UT Undertak
- ÖG Över Golv
- SD Skjutdörrar
- BH Bröstningshöjd

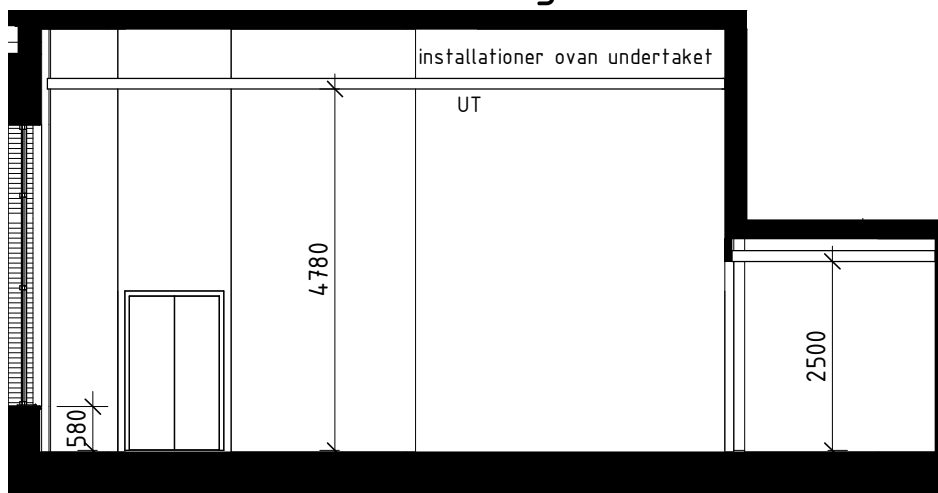

Sektion A-A




Brandskyddet i lokalen är begränsad till max 30 personer.

Ventilationen är begränsad till max 30 personer.

Separat kanal till frånluftsfläkt på tak finns förberedd för eventuell cafe'verksamhet.




Fasadutsnitt

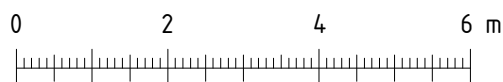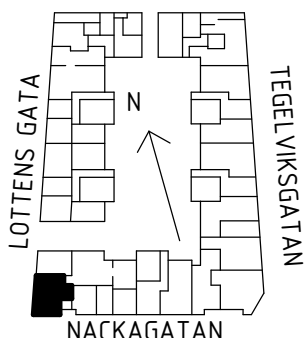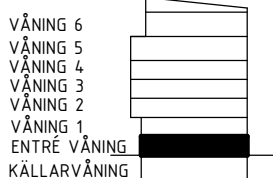

SKALA 1:100

RÄTT TILL ÄNDRINGAR FÖRBEHÅLLS

SOFIA SÖDRA

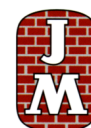

2021-09-15