
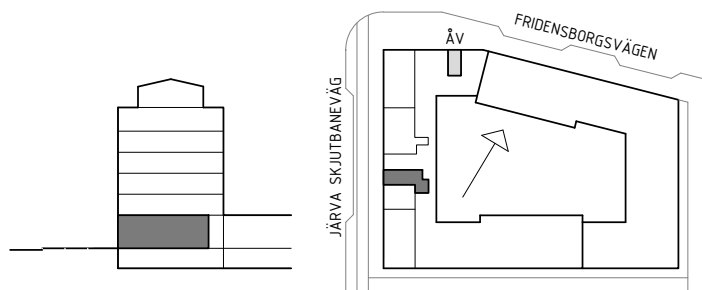
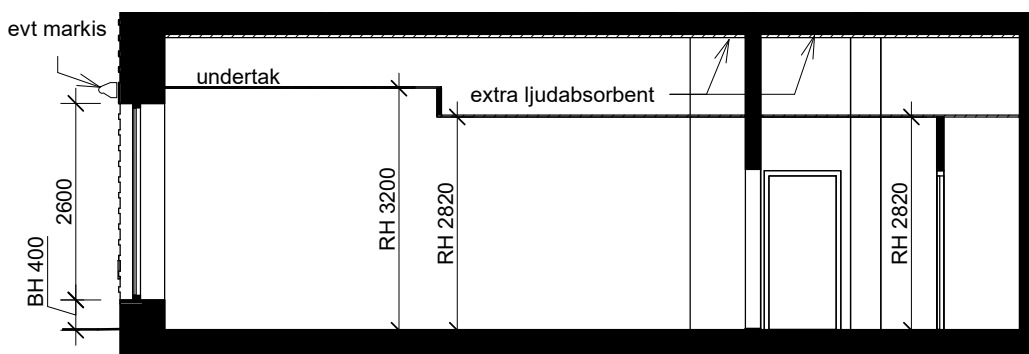
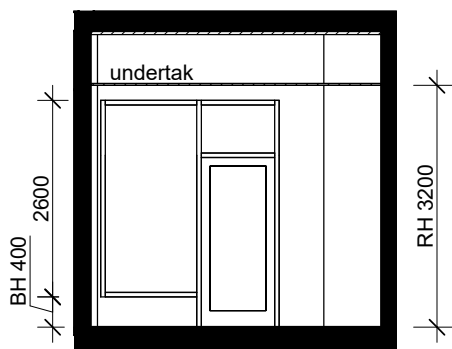


Area: 47m²
Adress: Järva Skjutbanelväg
Byggnadsår: 2024
Inflyttning: Preliminärt hösten 2024

Lokalen är branddimensionerad för maximalt 30 personer.

FÖRKLARINGAR

BH Bröstningshöjd
FG Nivå färdigt golv
RH Rumshöjd
RL Renslucka (ovan undertak, åtkomlig)

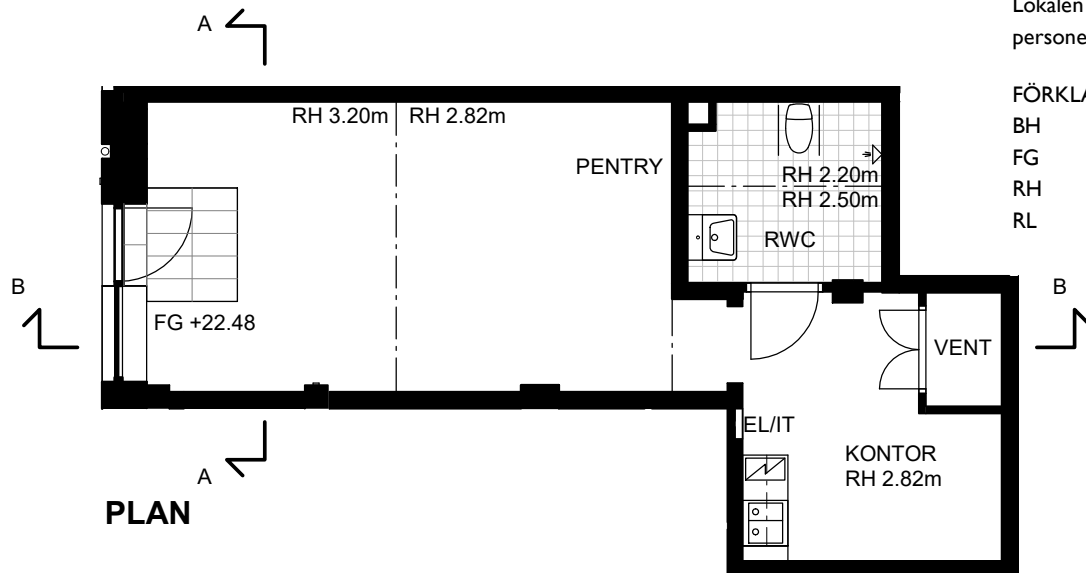

0 1 2 3 4 5m
SKALA 1:100
RÄTT TILL ÄNDRINGAR FÖRBEHÅLLS



2022-09-02