



sektion B-B


PARK

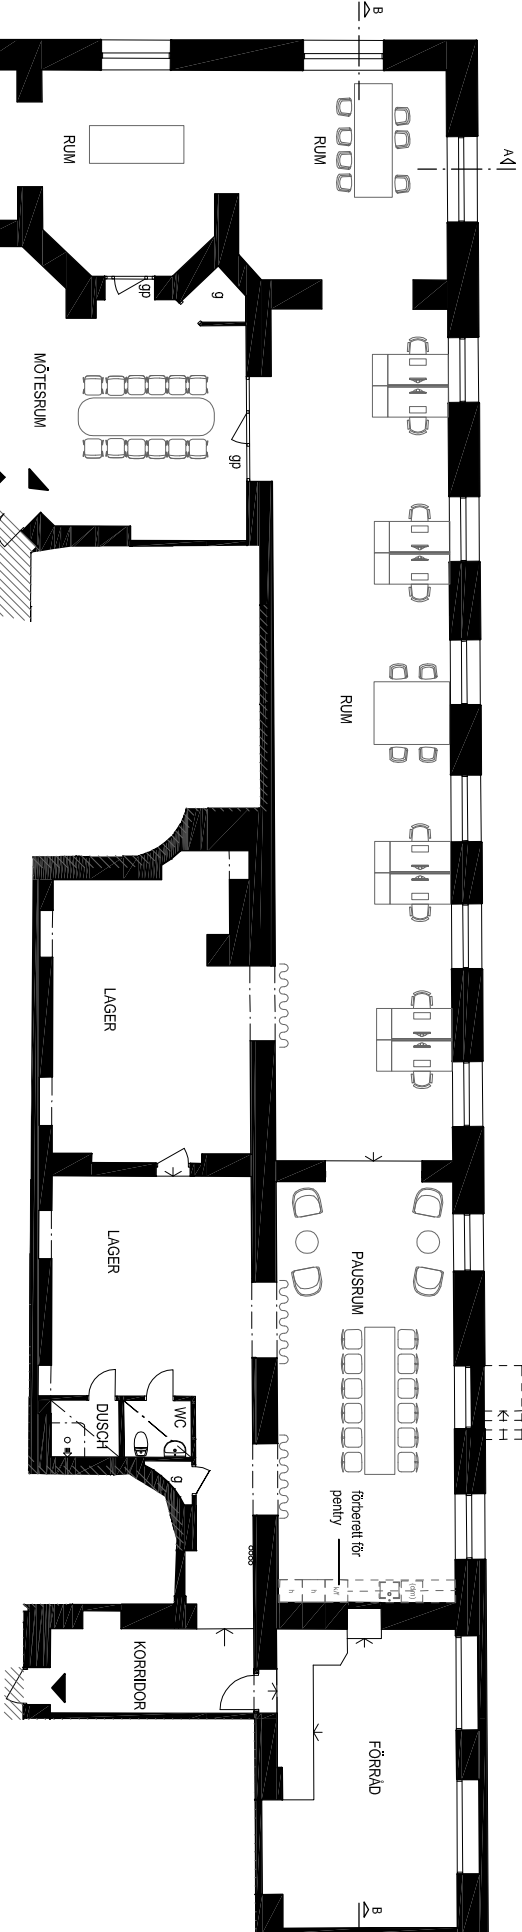

LOKAL ca 564 m²

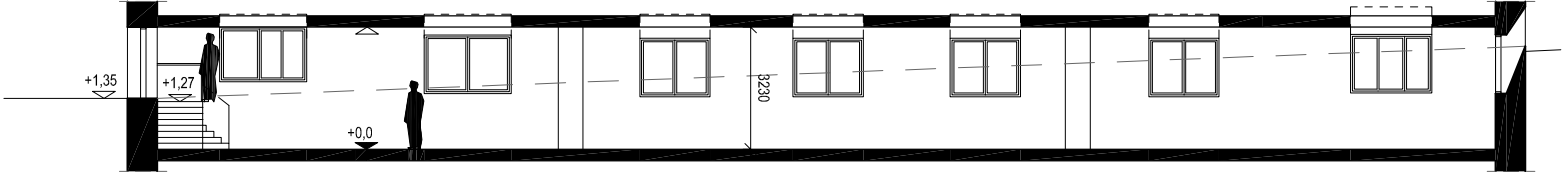


sektion A-A

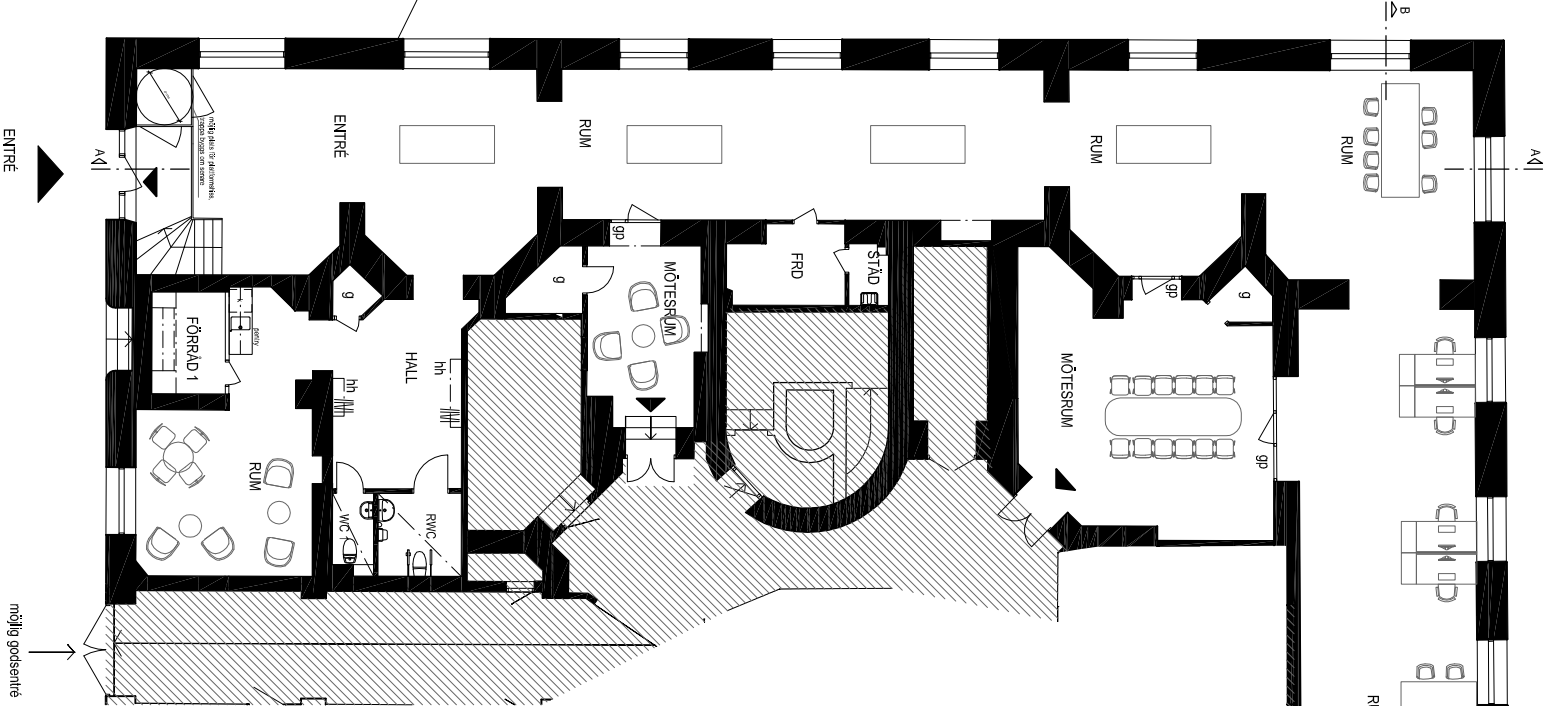

ENTRÉ

möjlig godsentré

OLOF PALMES GATA 20B

 

REV	ANT	REVISNINGEN AVSER	SKALA	DATE
PLANSKISS				
TRÄDGÅRDSFÖRENINGEN 1				
NORRMALM				
FB proj nr: 10.04.7				
FAMILJEBOSTÄDER				
ERIKSSON & RINISKE ARKITEKTER				
08-640 73 20				
A B E K V				
UPPDRAG NR		RITAD AV	HANDLAGGARE	
8150		ANSVARIG	AR	
DATUM		ar		
2020-07-08				
OLOF PALMES GATA 20B				
PLAN				
SKALA		NUMMER	REV	
A1=1:100		A-4-0-1-100		
A3=1:200				