


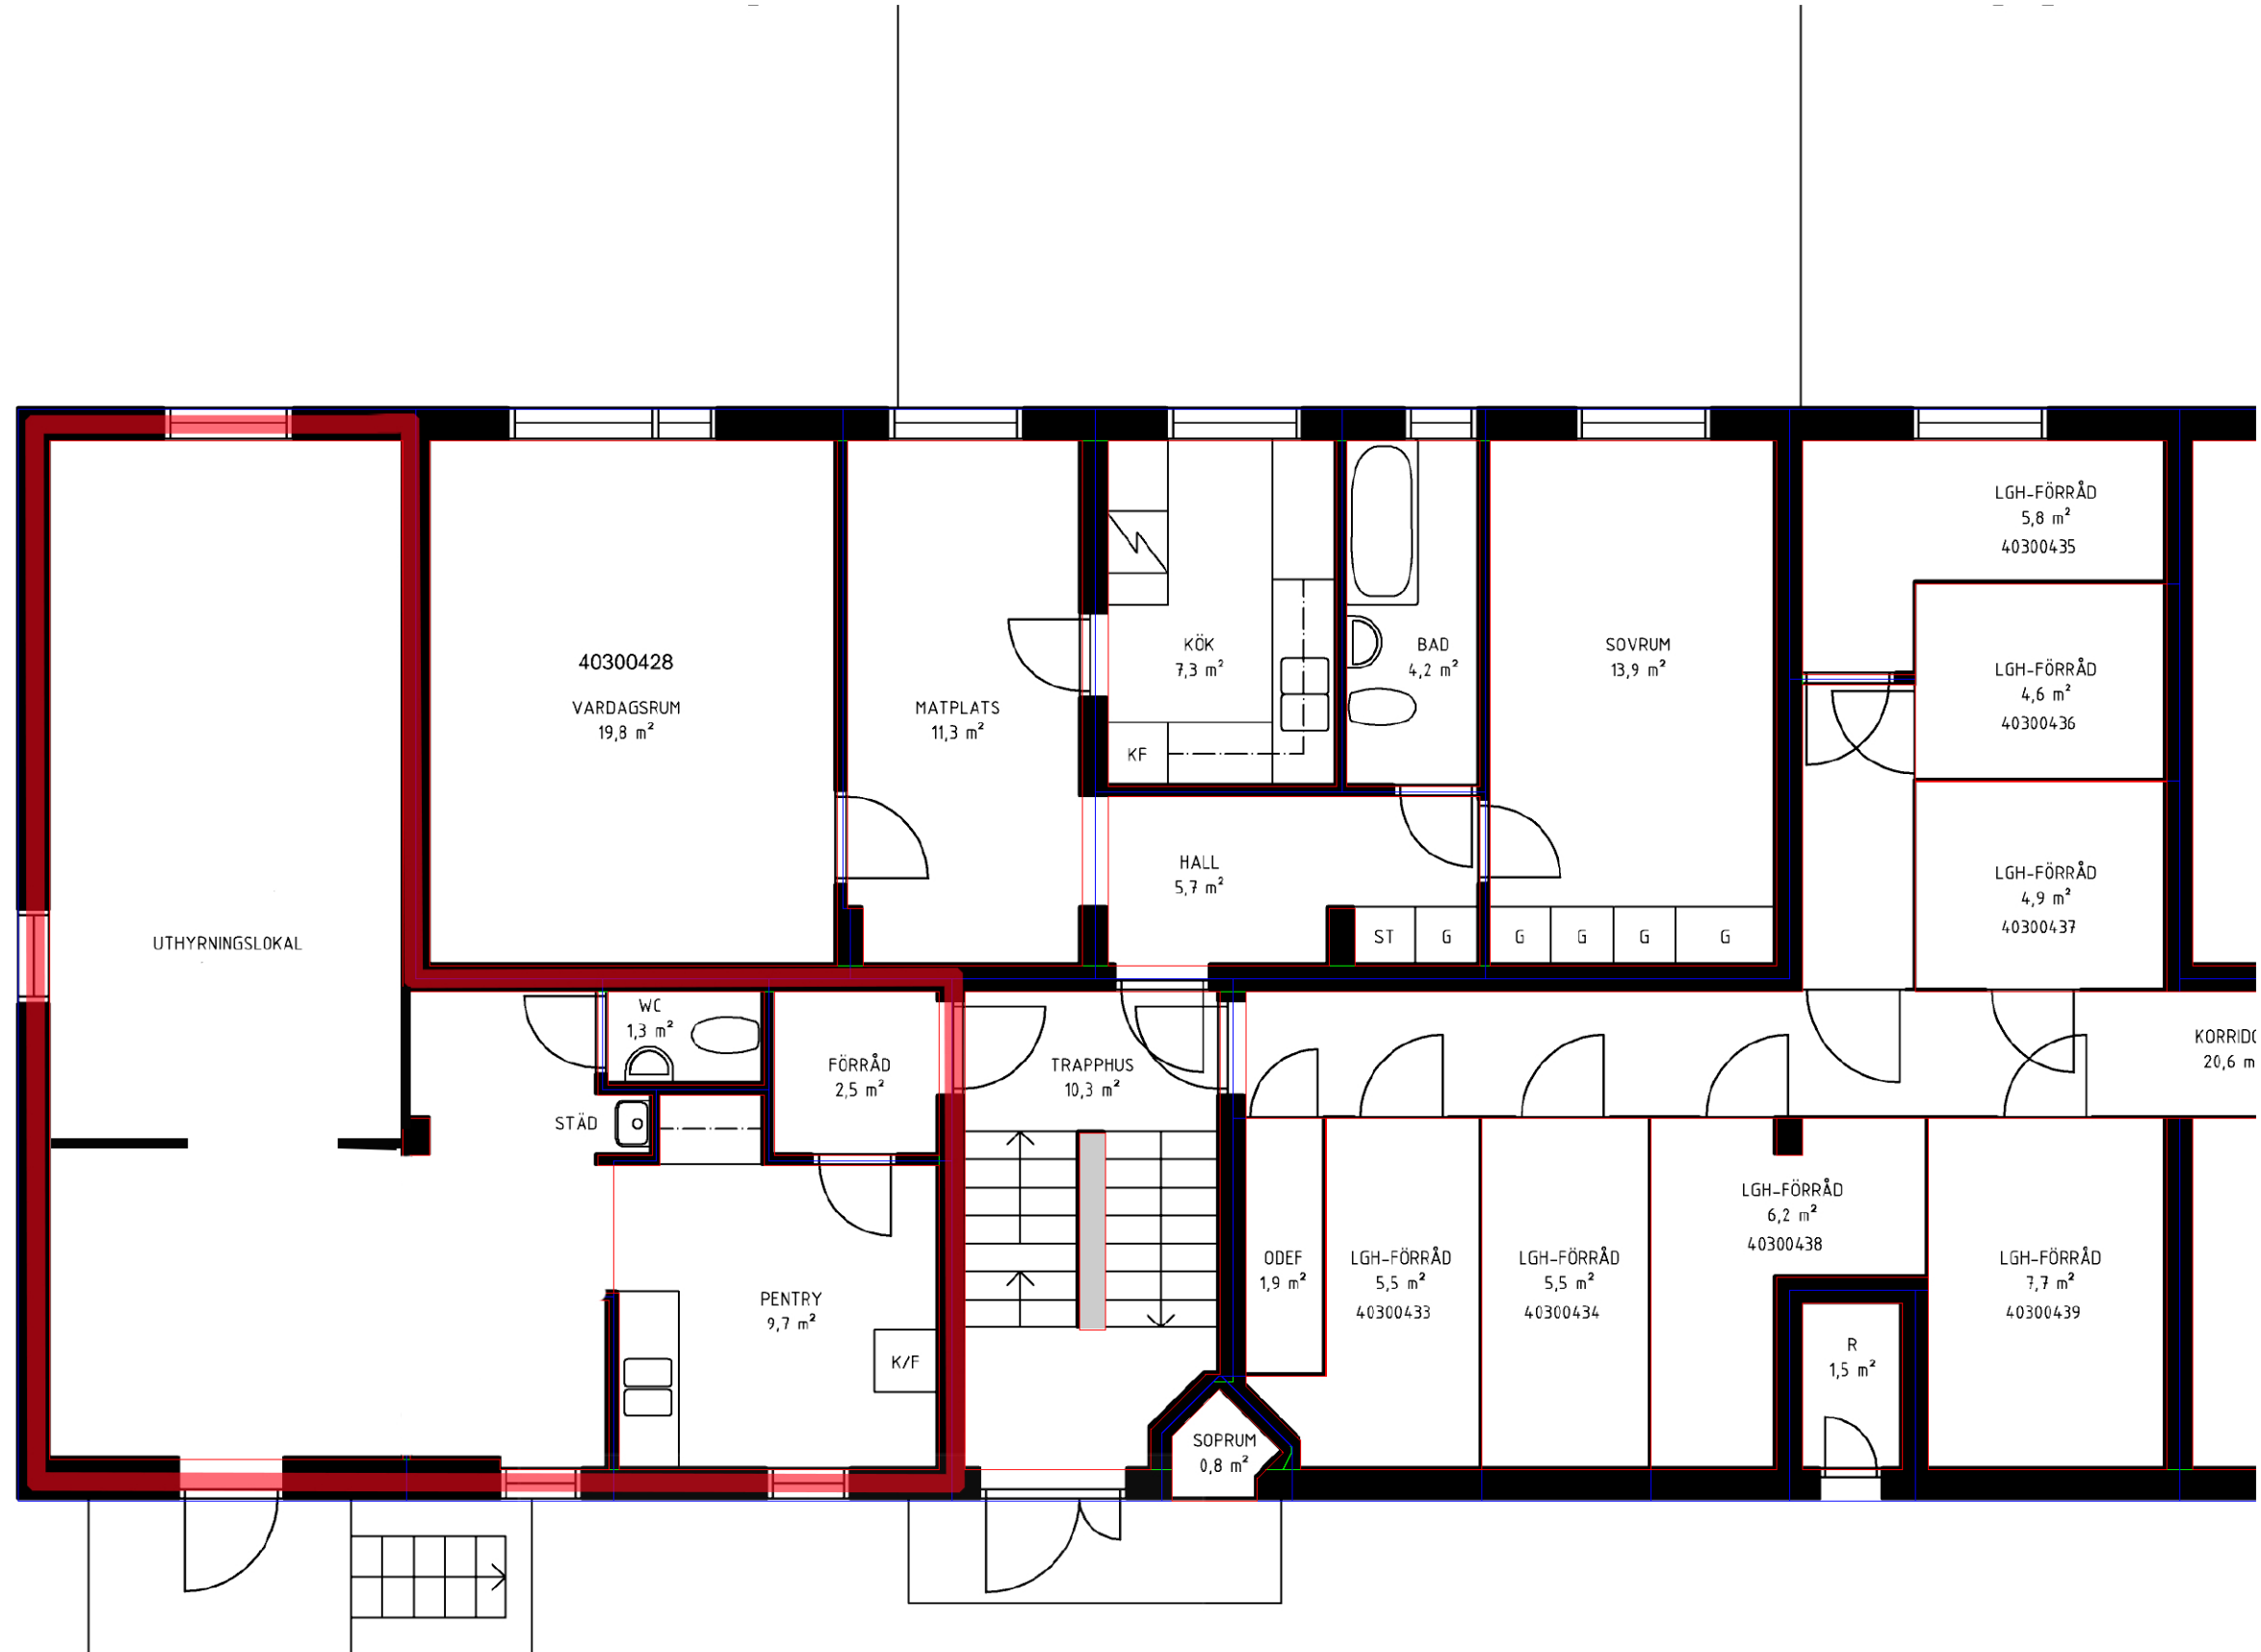

Stövargatan 75, Rågsved
Ca 59 kvm lokal
Förbehåll för avvikelser

75

