


Palmfeltsvägen 65,
Kv, Ca 170 kvm

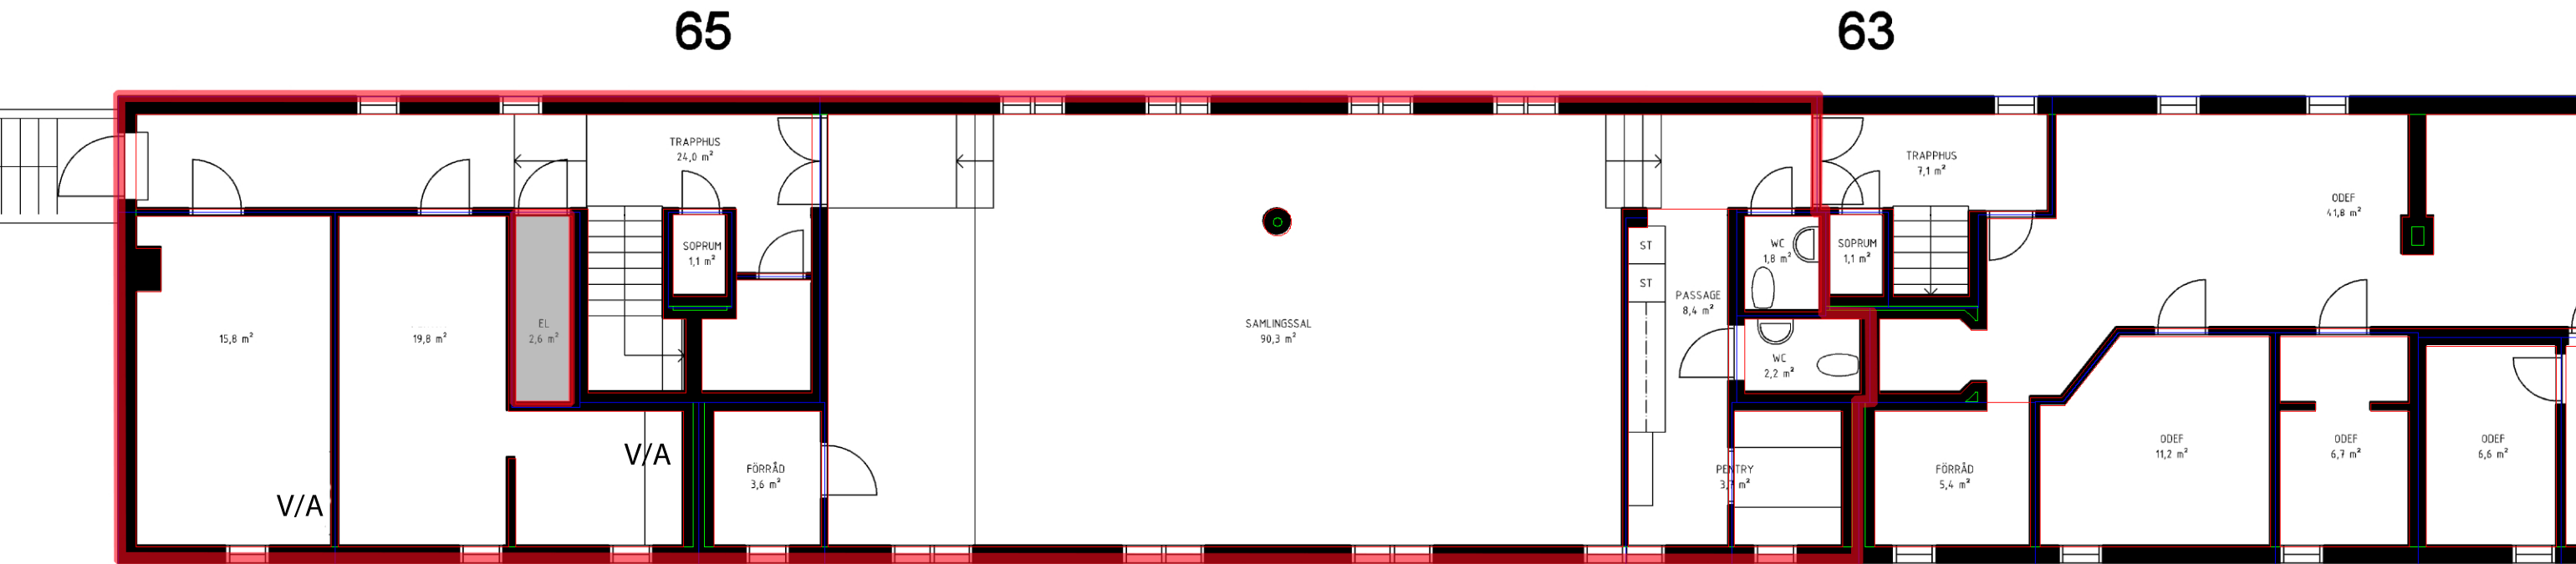

Förbehåll för avvikelser