


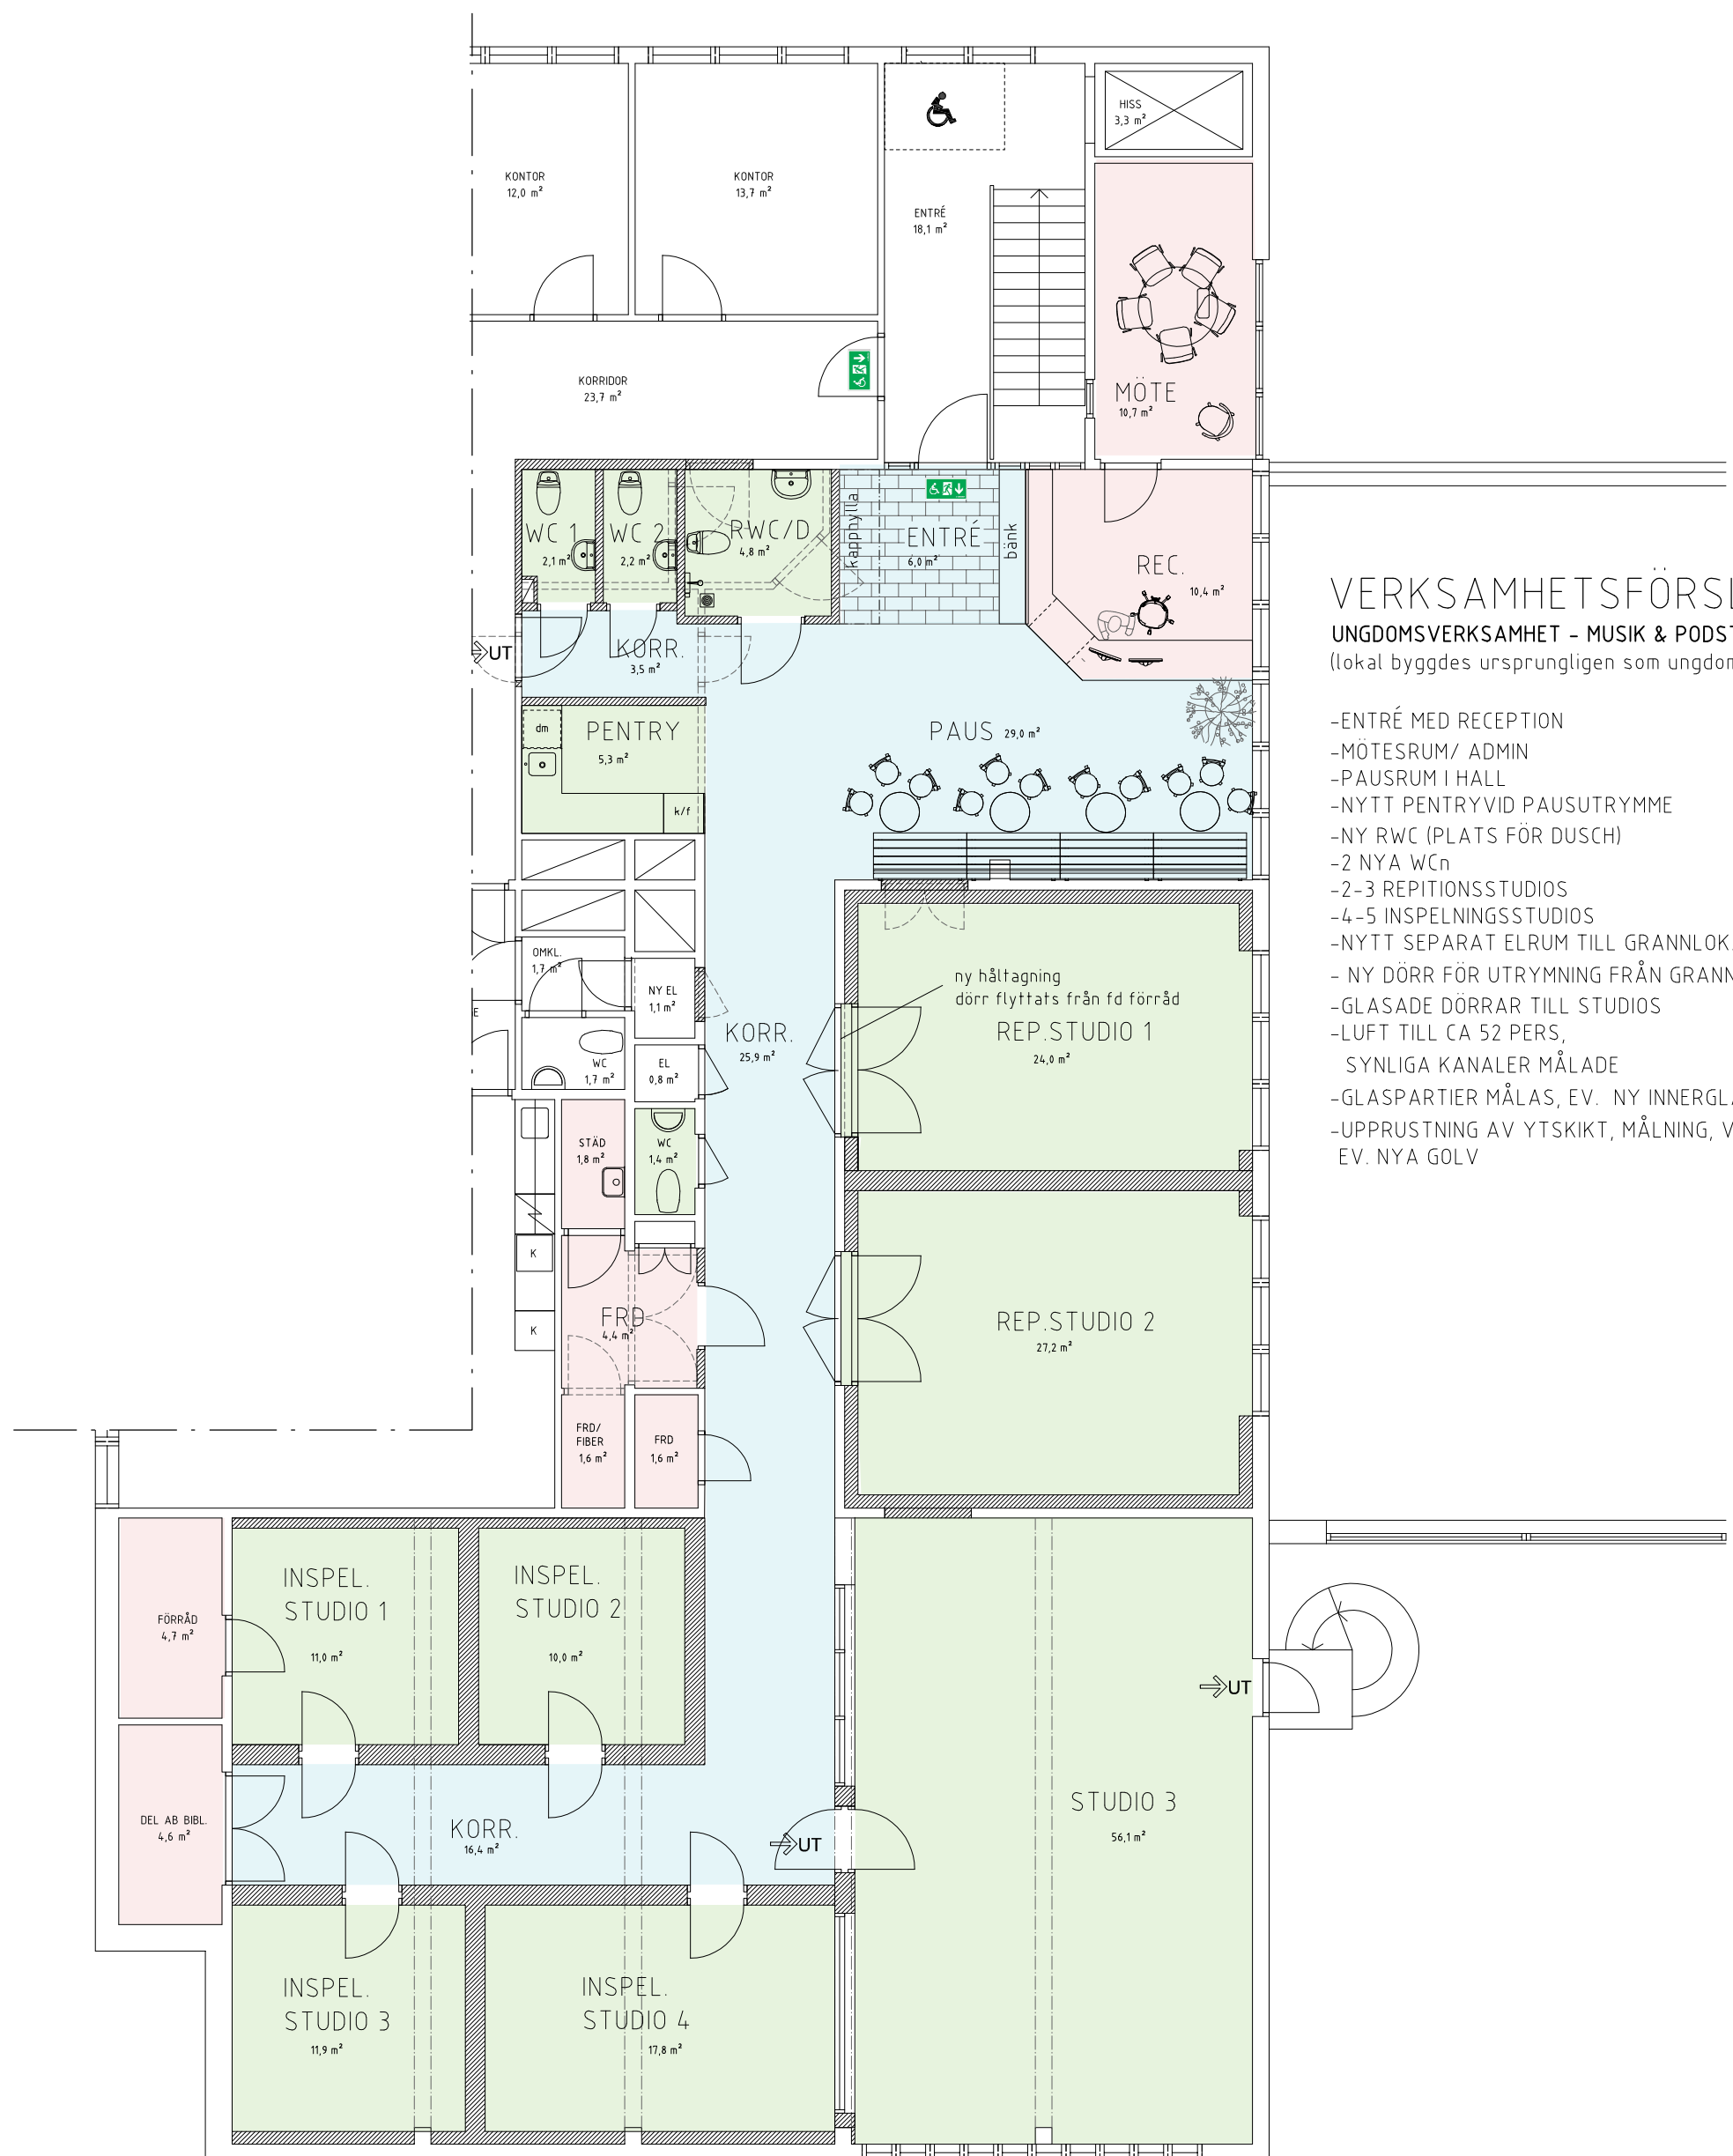

VERKSAMHETSFÖRSLAG:  
UNGDOMSVERKSAMHET - MUSIK & PODSTUDIOS,  
(lokal byggdes ursprungligen som ungdomsgård)

- ENTRÉ MED RECEPTION
- MÖTESRUM/ ADMIN
- PAUSRUM I HALL
- NYTT PENTRYVID PAUSUTRYMME
- NY RWC (PLATS FÖR DUSCH)
- 2 NYA WCN
- 2-3 REPITIONSSTUDIOS
- 4-5 INSPELNINGSSTUDIOS
- NYTT SEPARAT ELRUM TILL GRANNLOKAL
- NY DÖRR FÖR UTRYMNING FRÅN GRANNLOKAL
- GLASADE DÖRRAR TILL STUDIOS
- LUFT TILL CA 52 PERS,  
SYNLIGA KANALER MÅLADE
- GLASPARTIER MÅLAS, EV. NY INNERGLASBÅGE
- UPPRUSTNING AV YTSKIKT, MÅLNING, VÄGGAR  
EV. NYA GOLV