


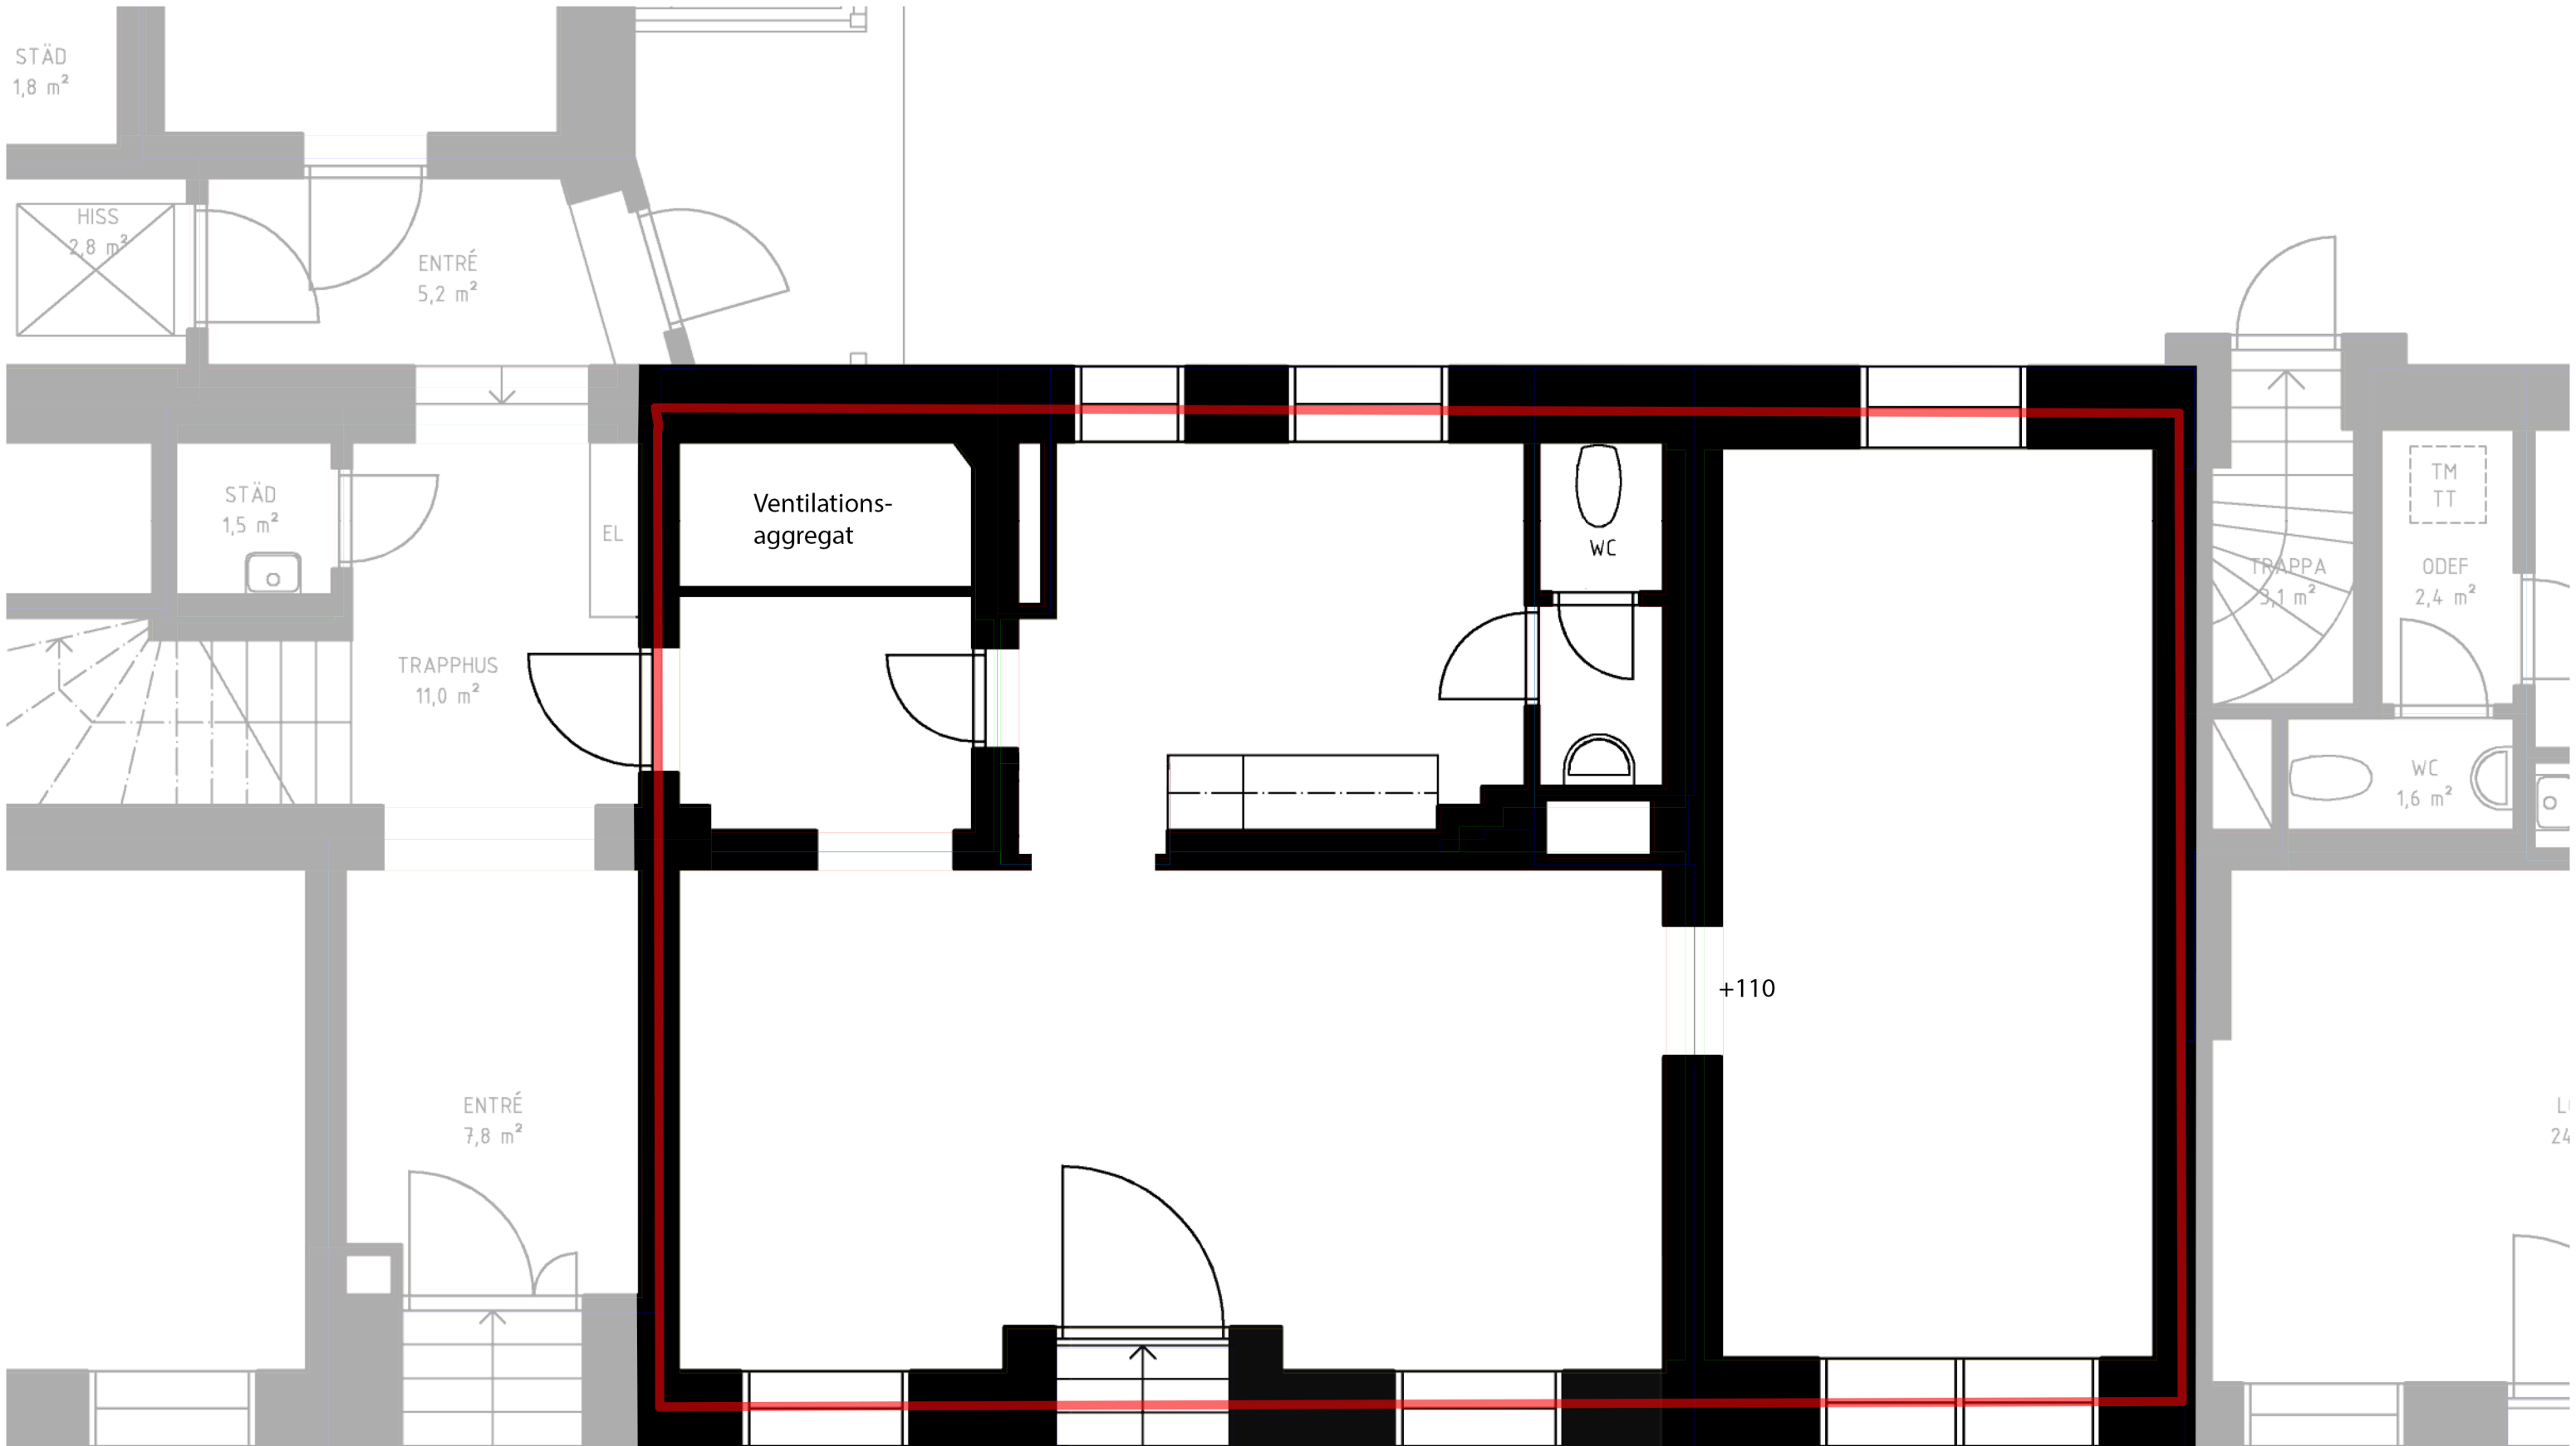

Bryggargatan 8B, ca 88 m² butik
Med förbehåll för avvikelser

