


PLAN

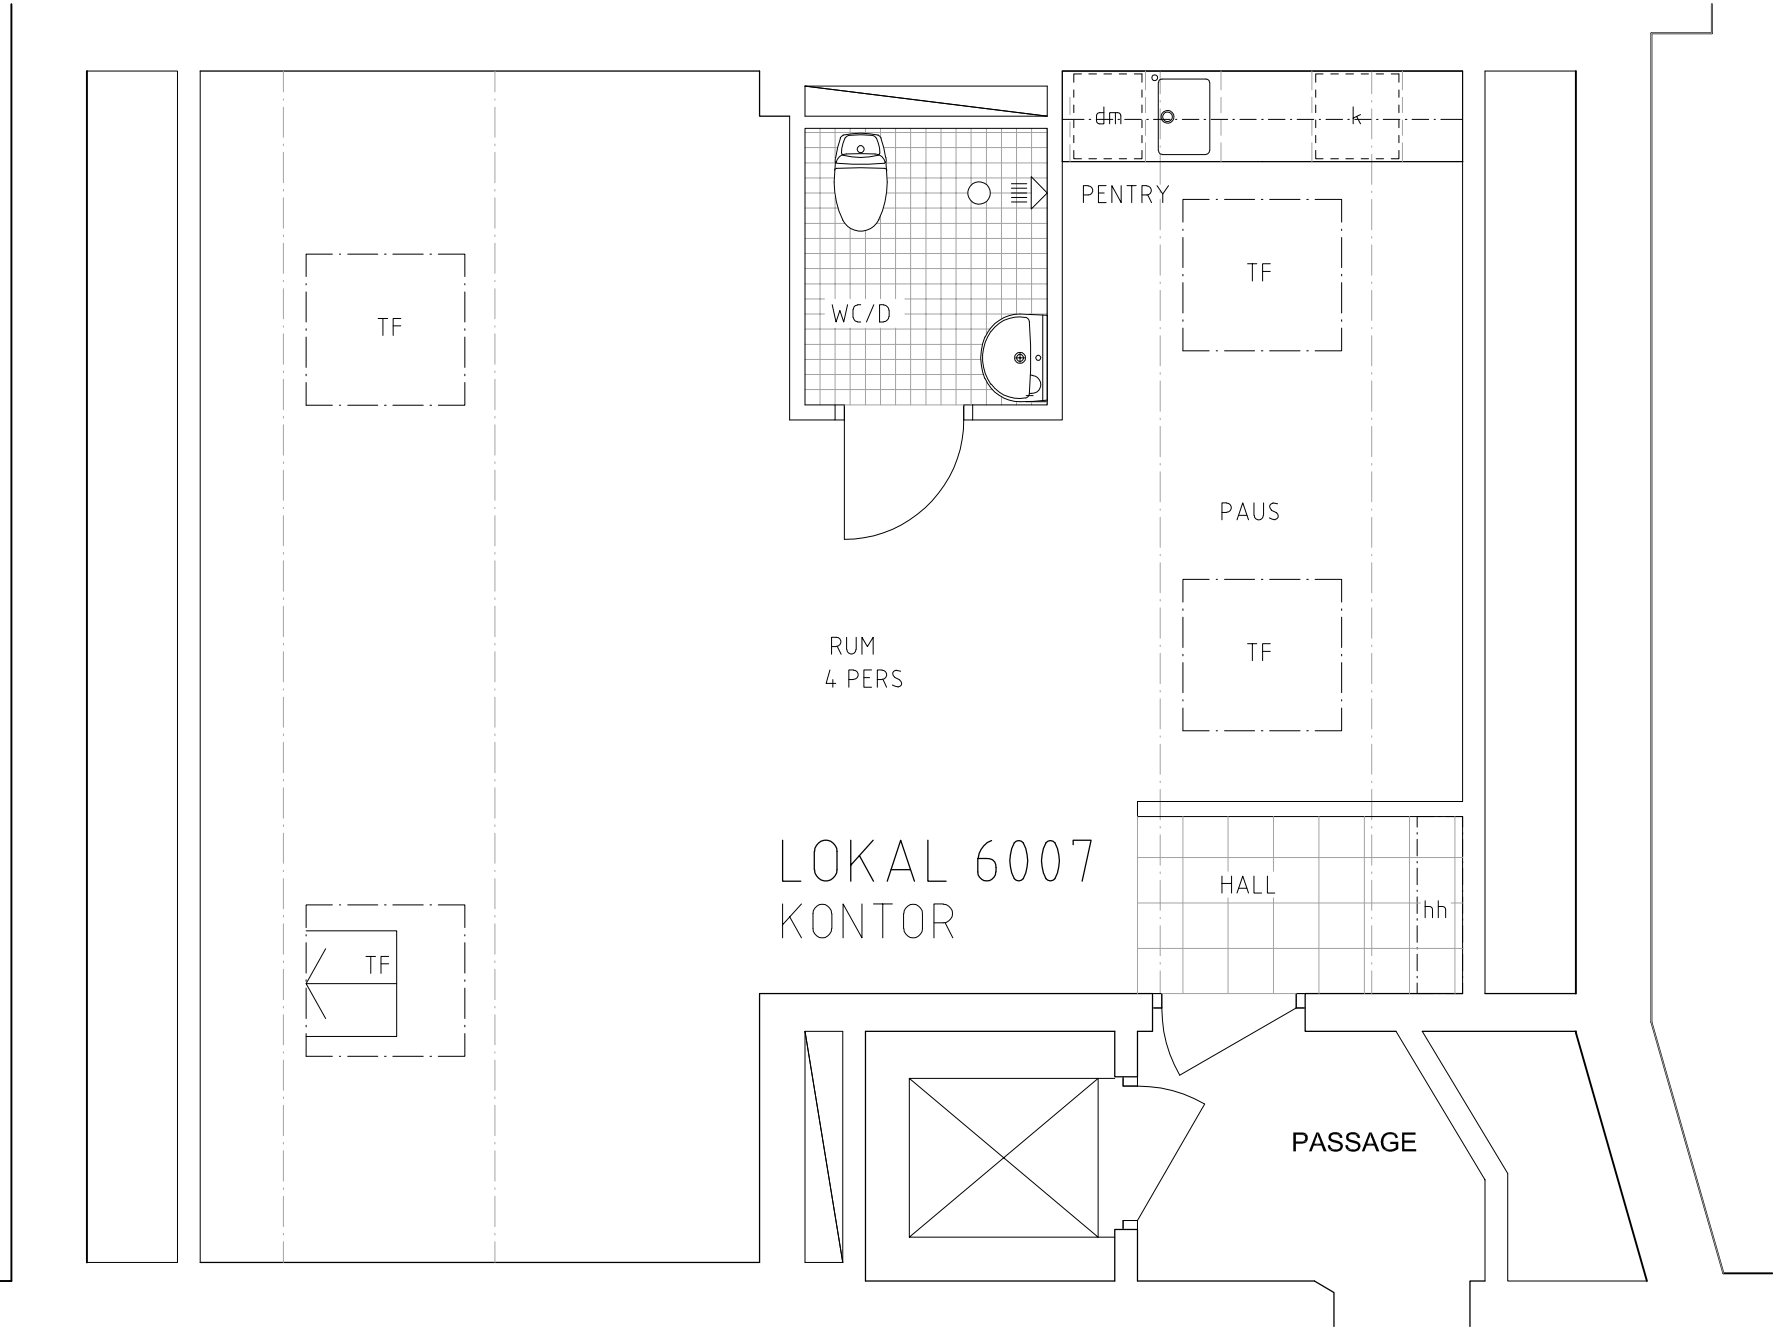

FÖRKLARINGAR

Alla mått anges i mm

- ny vägg
- bef. dörr
- ny dörr
- nytt undertak
- gb golvbrunn

FÖRESKRIFTER

GOLV

I WC/dusch läggs klinker typ Höganäs Grynna 98 x 98 x 8 mm, G30 Dark Grey matt. Klinkerog FB26 (mörkgrå). Föbbredd max 4 mm. Impregneras efter installation med impregneringen FB 9700.

I hall läggs Höganäs Archistone Darkstone Nat. 300 x 300 mm matt

Övriga golv parkett typ Utförandet skall vara typ Tarkett Noble Ek Retro. Profeco Lack. Rutmönstrat plankgolv 16 mm tjocklek med slitskikt 3,5 mm. För kommersiellt bruk.

SOCKLAR

WC/dusch - inga
Övrigt - vita, släta

KAKEL WC/ DUSCH

Höganäs Arquitectos, 137 x 147 x 5, 8 mm.
Kakelfog Höganäs FB25 (ljusgrå). Fogbredd max 3 mm

Stänkskydd pentry se A-ritning

UNDERTAK

-

ÖVRIGT

Spiegel ovan tvättställ i WC
Mått b 600 x h 900 x 4 mm fäst i vägg med 4 st
spegelklamror blankkromade mässing varav 2 st med fjädrande typ Byggbeslag 203K.

MÅLNING


Väggar, foder, fönsterbänkar målas NSC S 0500 -N

ÖVRIGT

Halthylla ESSEM Nostalg ek/ aluminium -bredd
anpassas till hallens bredd.
Solfilm sätts på takfönster

HÄNVISNINGAR

PENTRY A-46-4-020

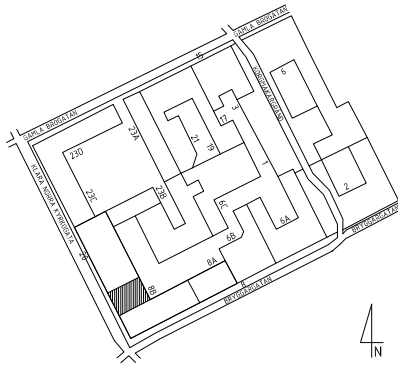

A	A PM-1		ar	2022-11-14
REV	ANT	REVIDERINGEN AVSER	SIGN	DATUM
BYGGHANDLING				
Kv LAMMET 16				
NORRMALM		FB proj nr: XXX		
 FAMILJEBOSTÄDER				
A		ERIKSSON & RUNSKE ARKITEKTER		08-640 73 20
UPPDRAG NR 8185		RITAD AV ar	HANDLAGGARE ar	
DATUM 2022-11-14		ANSVARIG A Runske		
BRYGGGATAN 8B				
plan lokal 6007				
SKALA A1=1:25 A3=1:50		NUMMER A-40-1-6007		REV A