


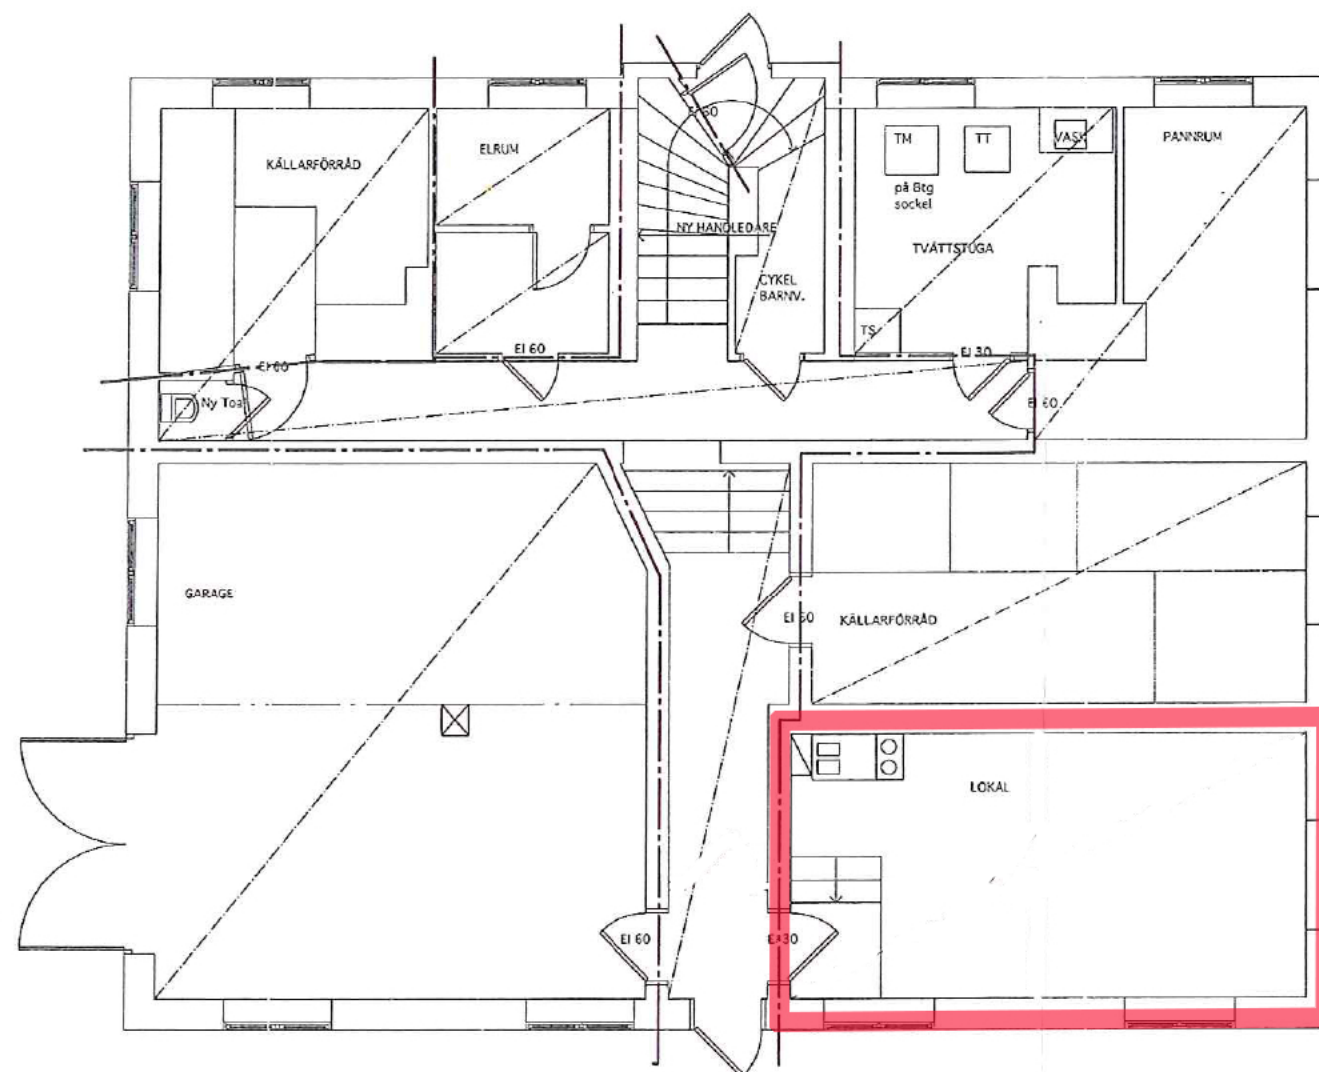

KÄLLARPLAN

FÖRKLARINGAR&FÖRESKRIFTER

ALLA MÄTT ÄR ANGIVNA I METER.
ALLA MÄTT PÅ ALLA INGÅENDE BYGGDELAR OCH KOMPONENTER FRÅN KÖK,
BAD, DÖRRAR, FÖNSTER OCH KONTROLLERAS PÅ PLATS INOM TILLVERKNING
SKER.

BRANDCELLSGRÄNS

PROTECT F 15mm

Se Brandskyddsdocumentation

FÖRFRÅGNINGSUNDERLAG
2007-08-17

REV	ART	REVISOR/GRANSKARE	SK	DATE

STORA ESSINGEN 1:78
STORA ESSINGEN 5509

 **FAMILJEBOSTÄDER**

☒ ARTHUR SUNDQVIST A&D	08-720 18 07
☒ TYRENS AB	08-566 414 49
☒ RSA VVS KONSULT AB	08-39 85 45
☒ ACN-ELTEKNIK AB	08-50595900

UPPDRAG NR 51	RITAD AV ASQ	HANDLAGSMA ARTHUR S
------------------	-----------------	------------------------

ANSVARIG
ARTHUR SUNDQVIST

ESSINGERINGEN 39, STORA ESSINGEN

KÄLLARPLAN

SKALA 1:50	VERIS A-40.1-1	REV
---------------	-------------------	-----