


Svetsarvägen 7
Plan 4 tr
Ca 780-1220 kvm

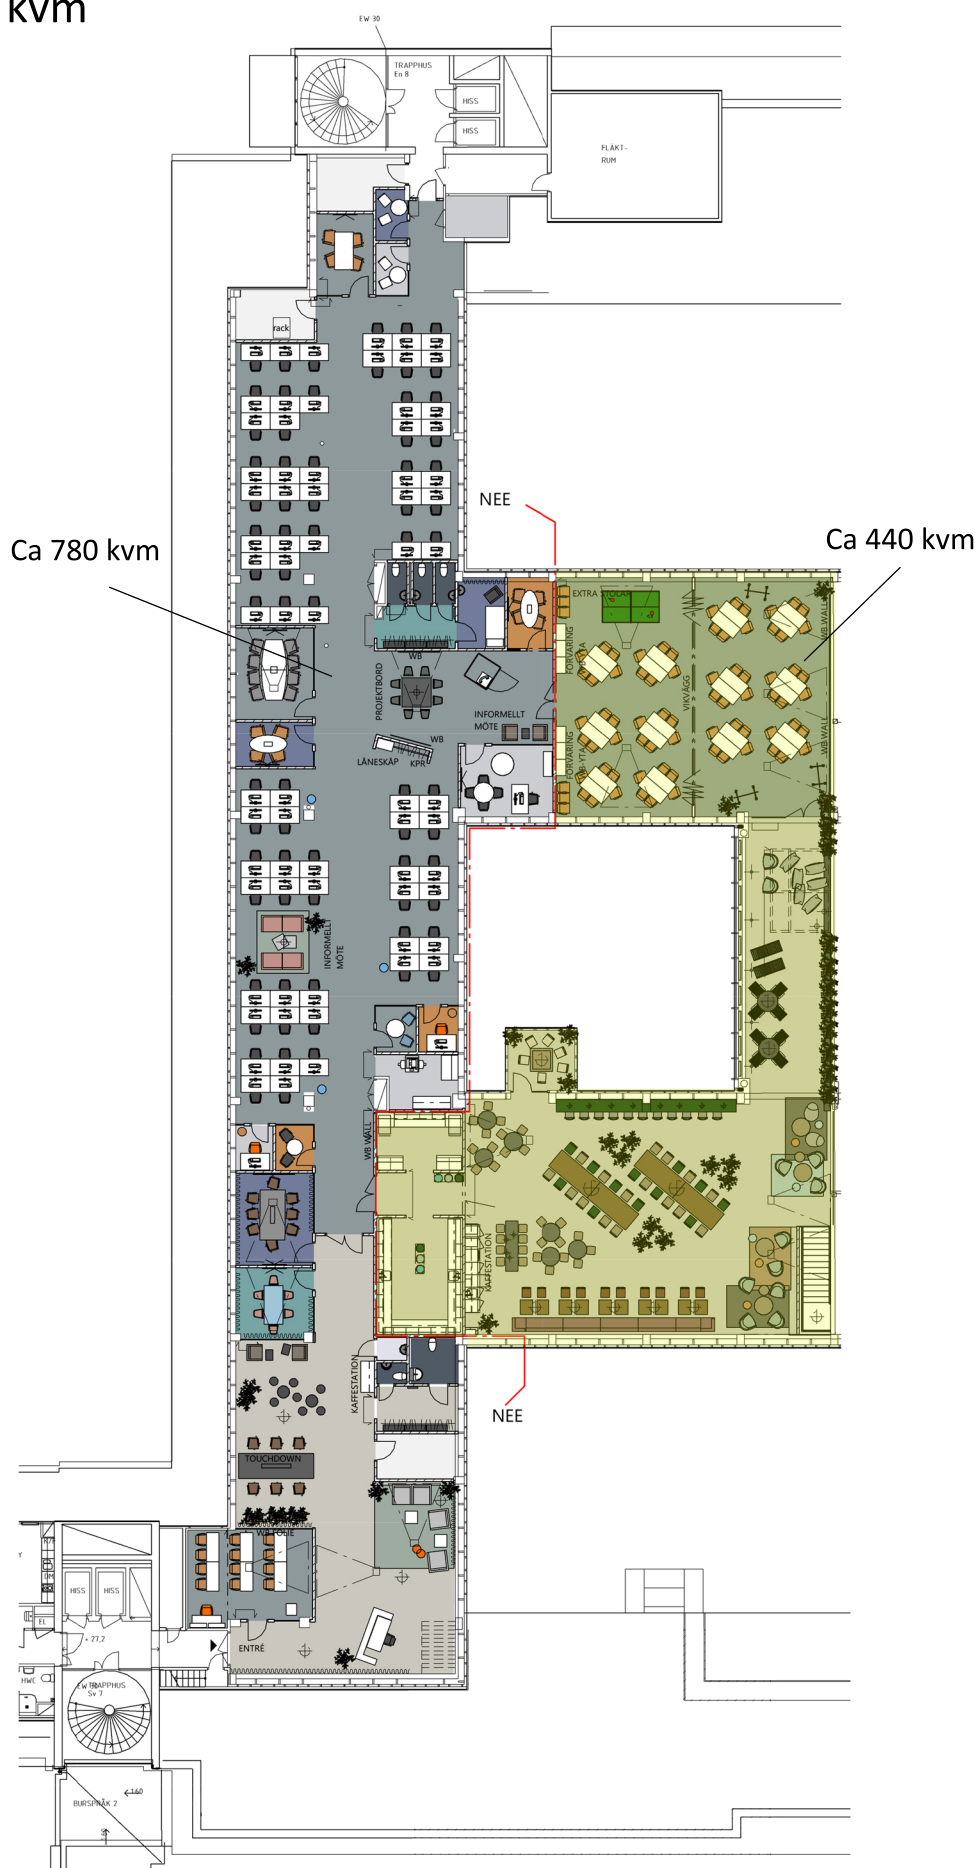

Mindre avvikelser kan förekomma