


Svetsarvägen 15
Plan 3 tr
Ca 2906 kvm

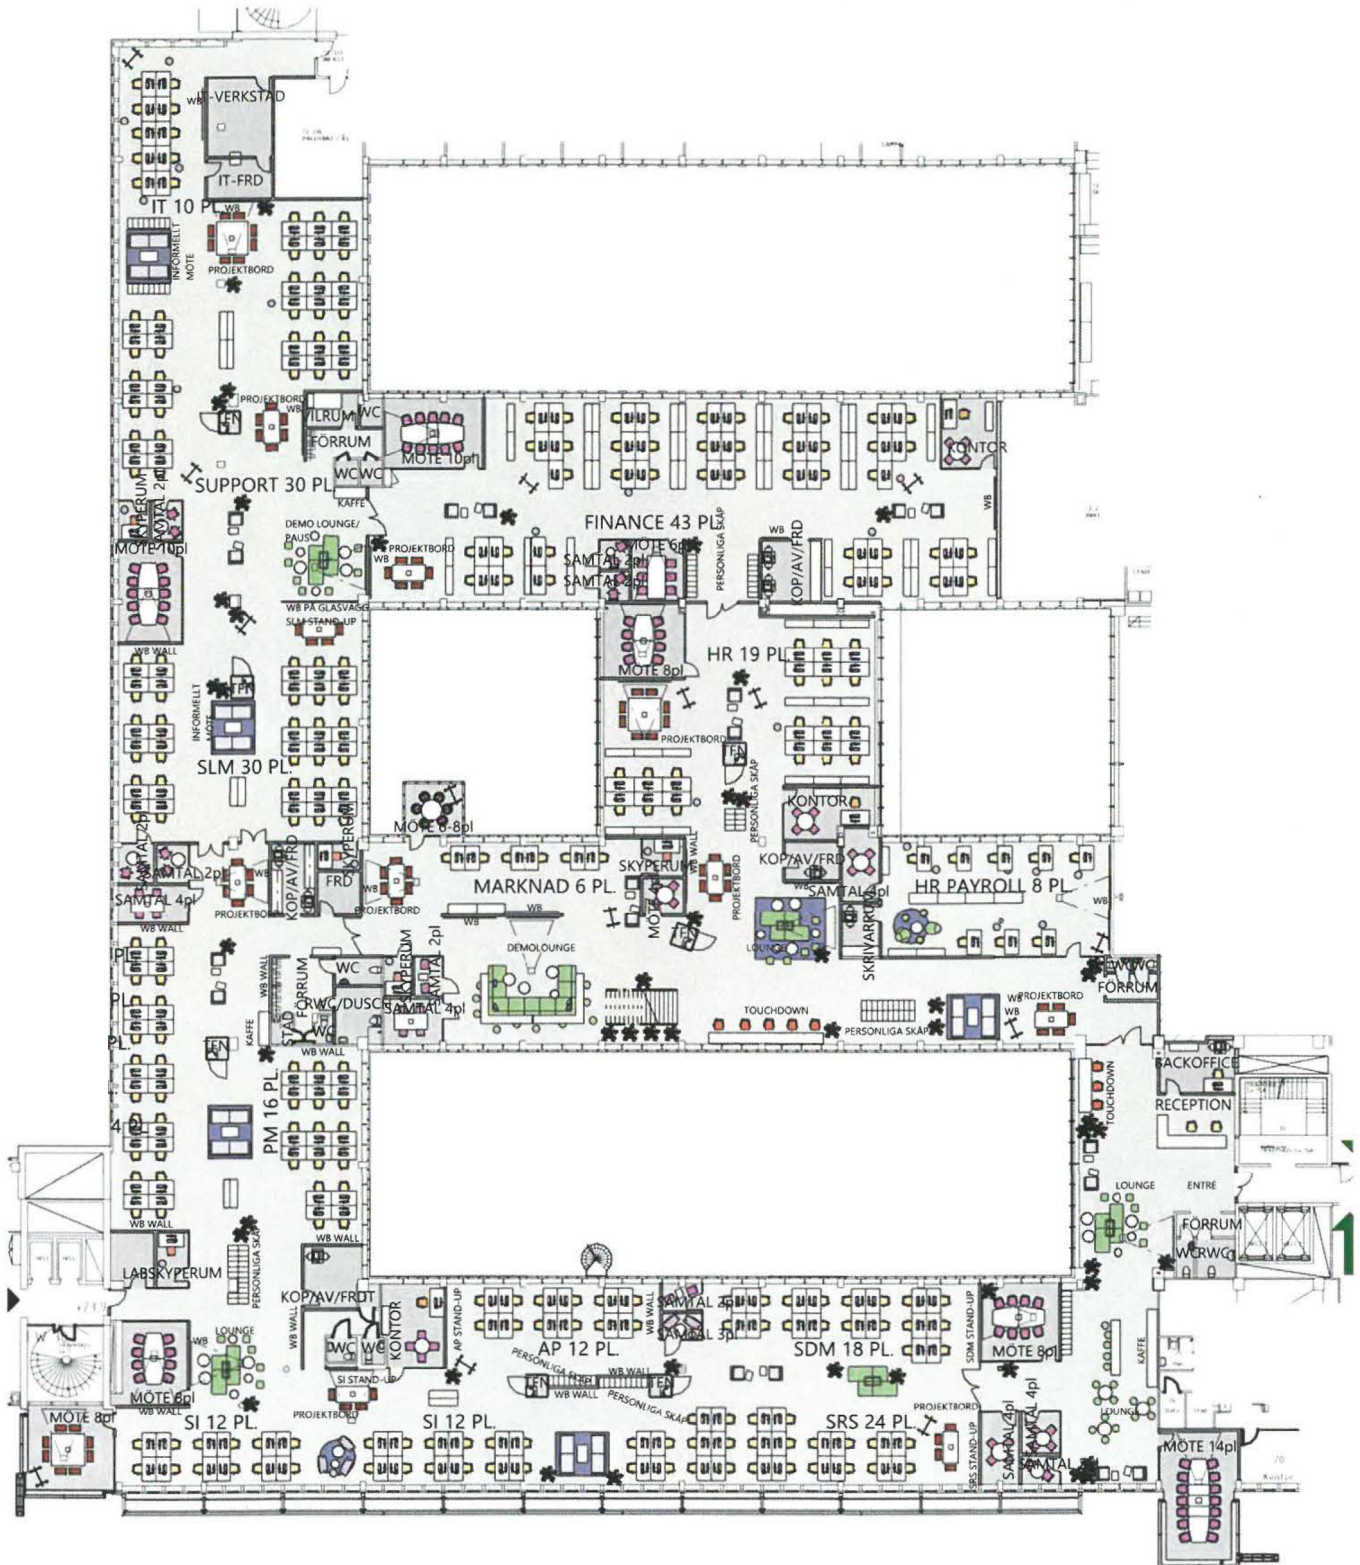

Mindre avvikelser kan förekomma