


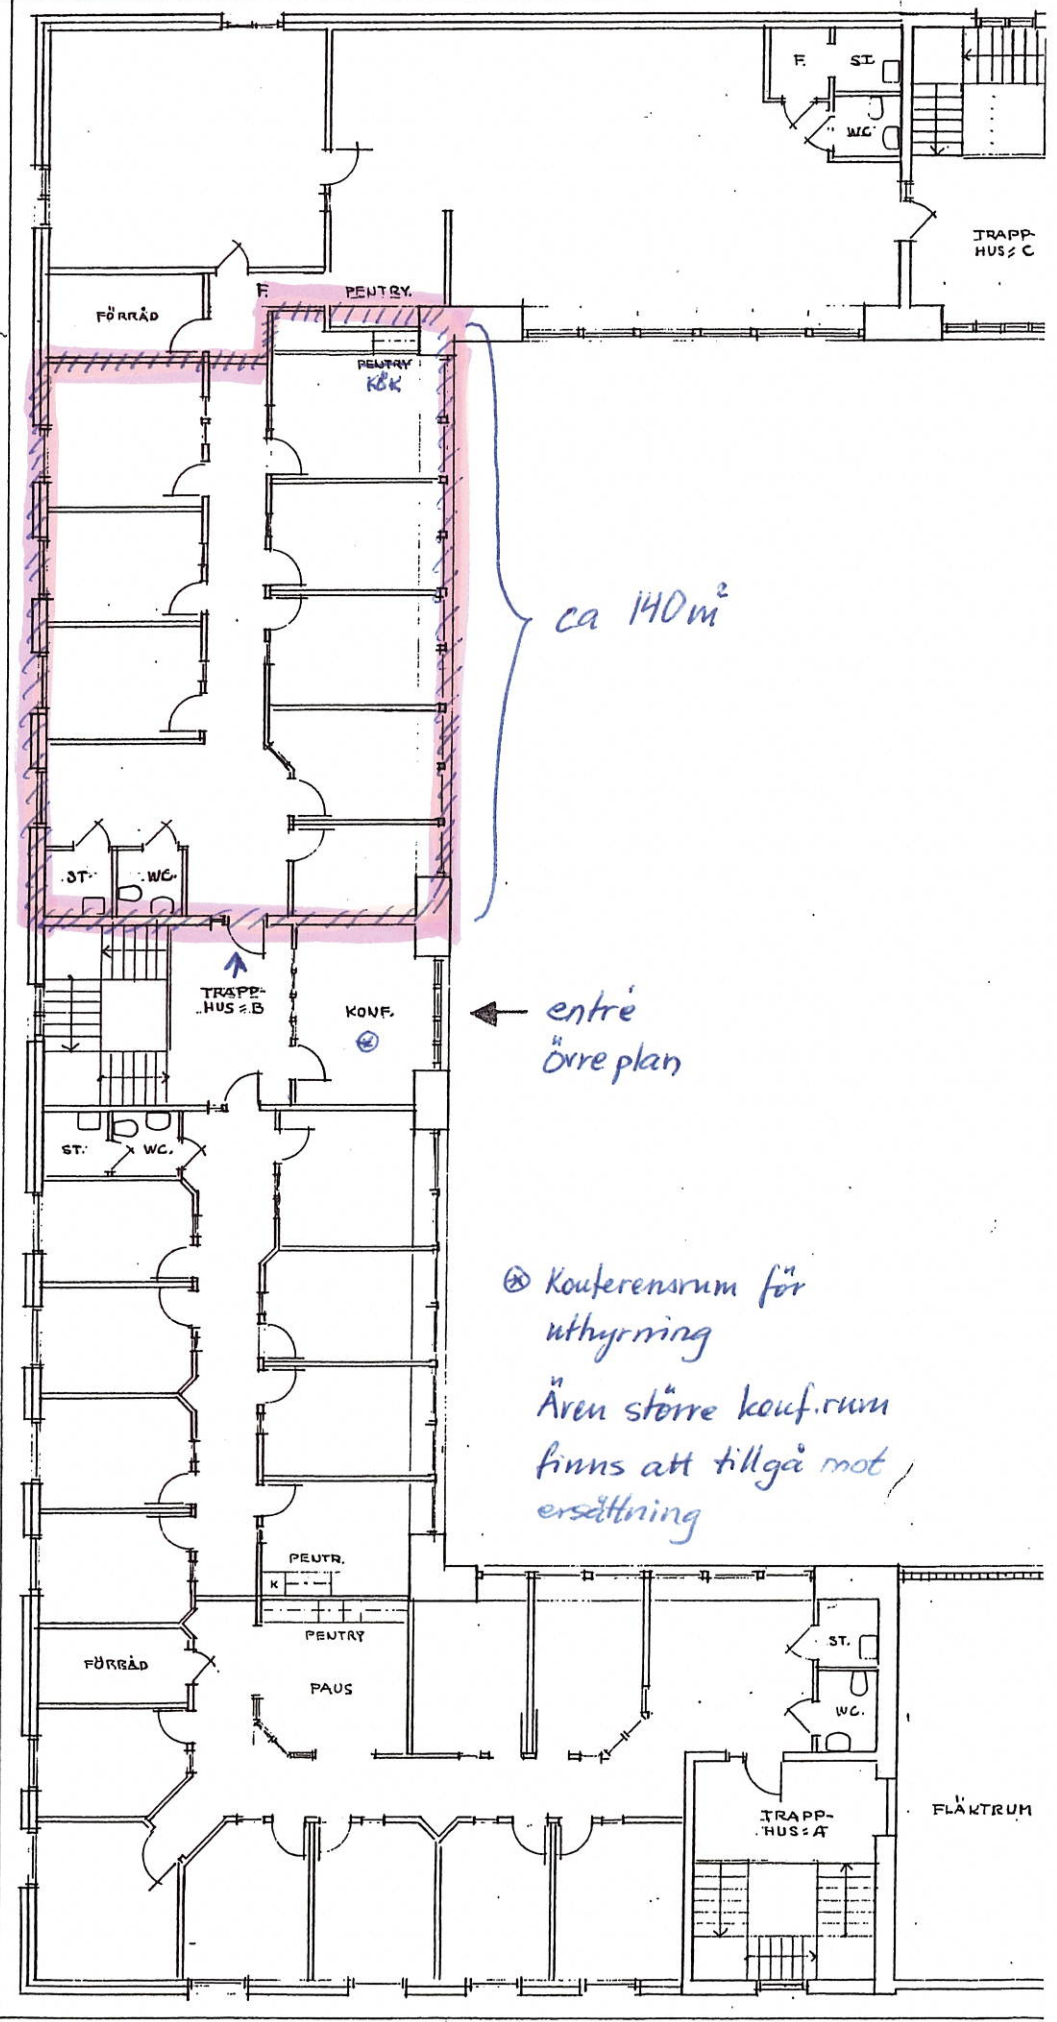

← entre
Övre plan

⊗ Konferensrum för
uthyrning
Även större konf.rum
finns att tillgå mot
ersättning