




FASAD MOT NORR

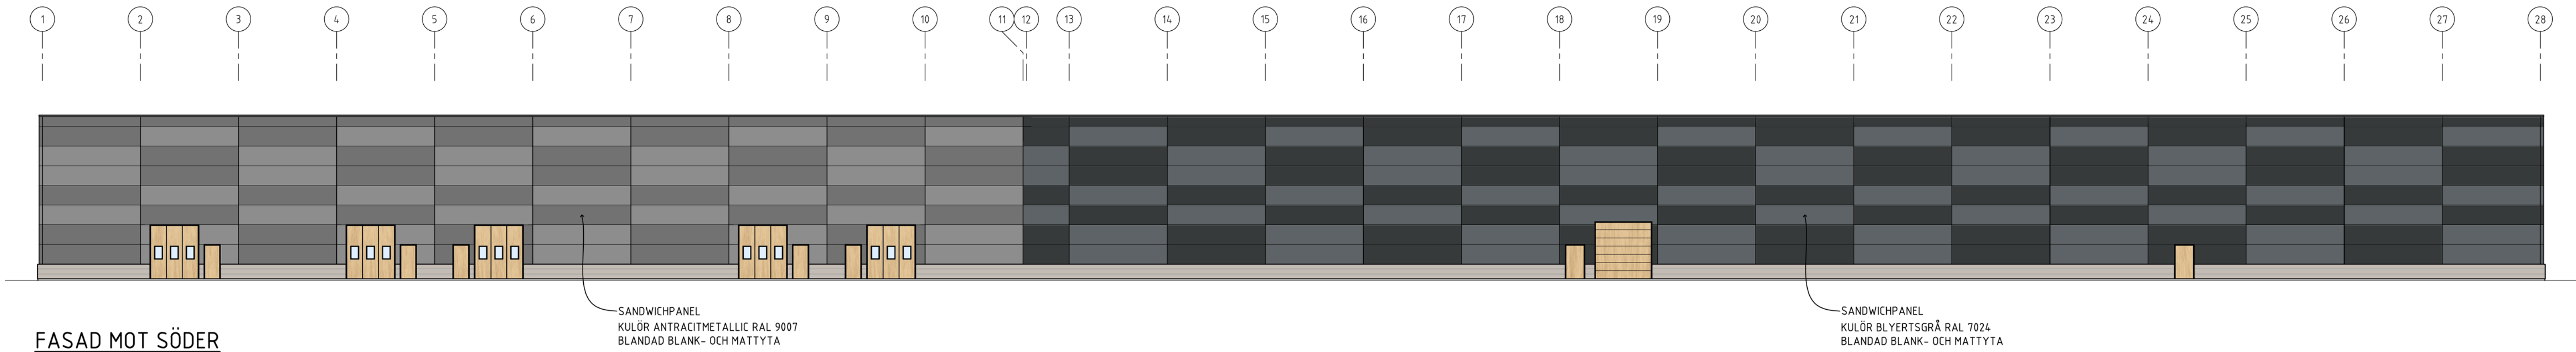


FASAD MOT SÖDER

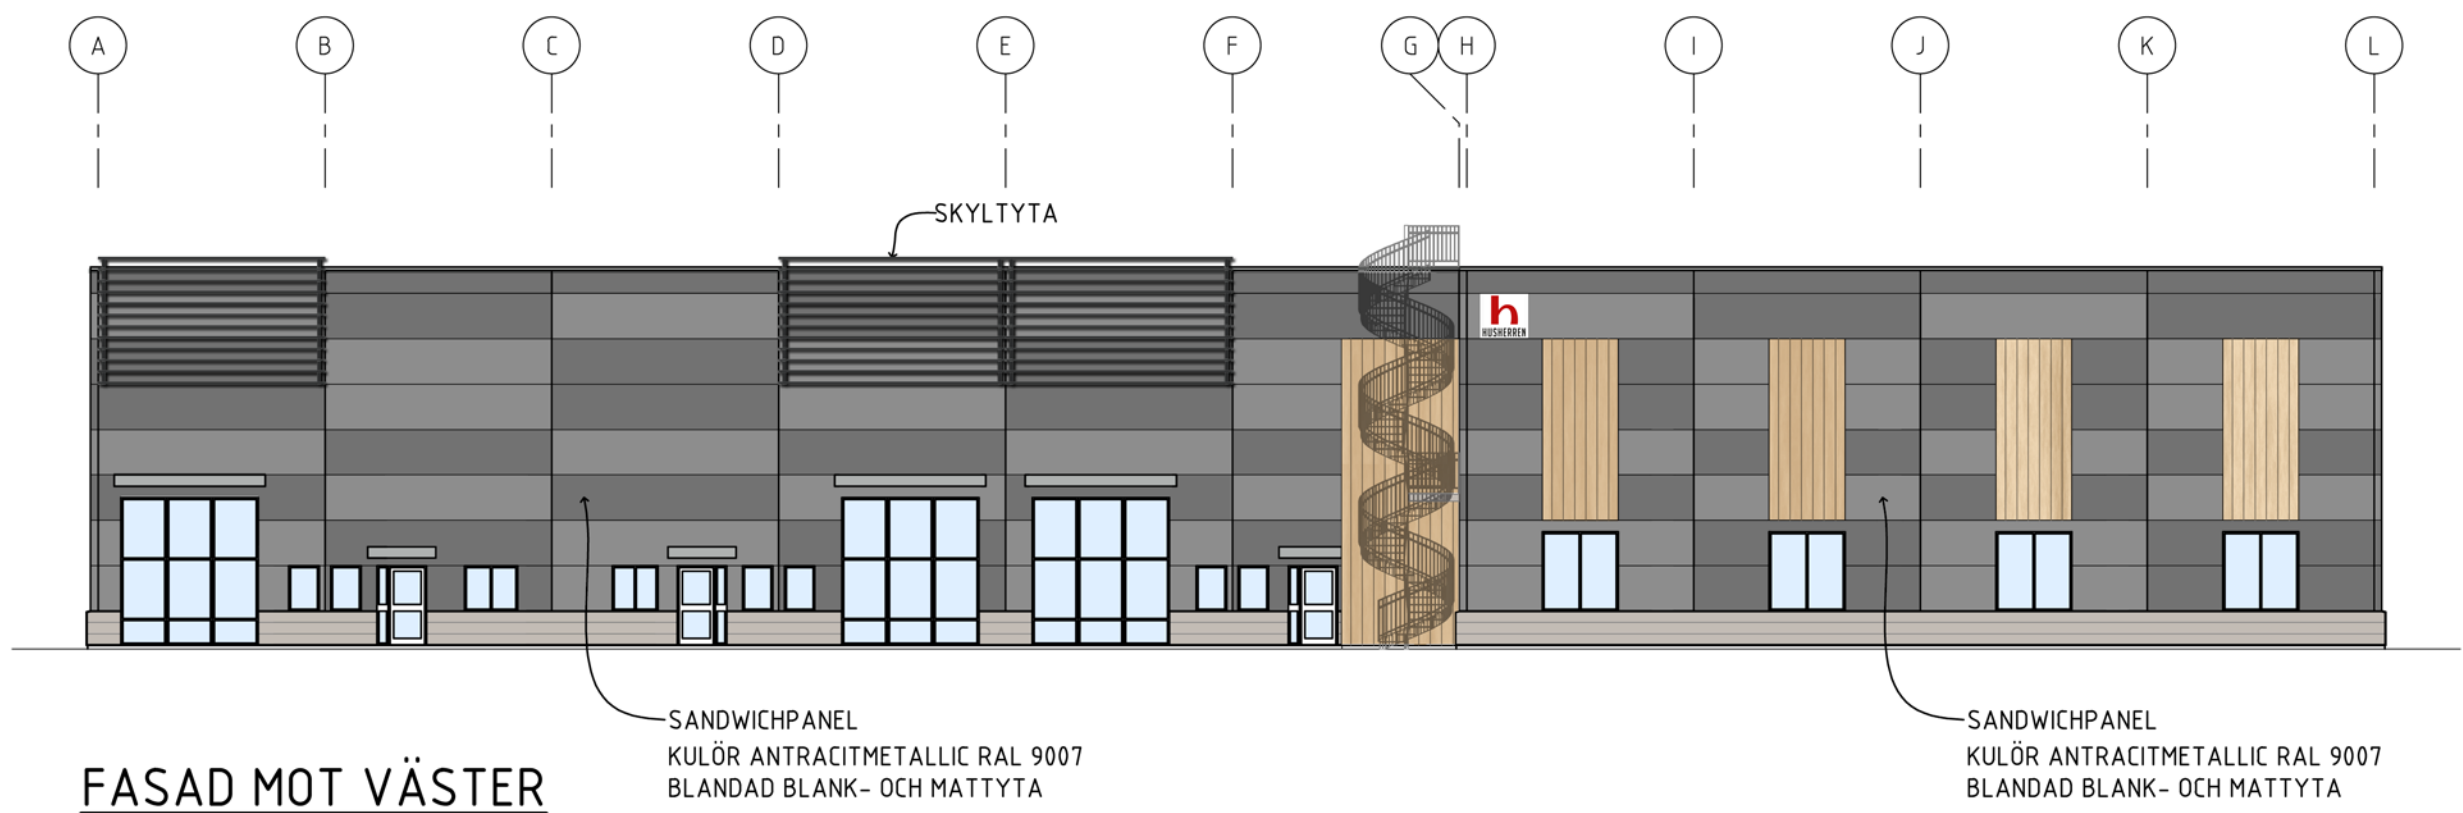


FASAD MOT VÄSTER

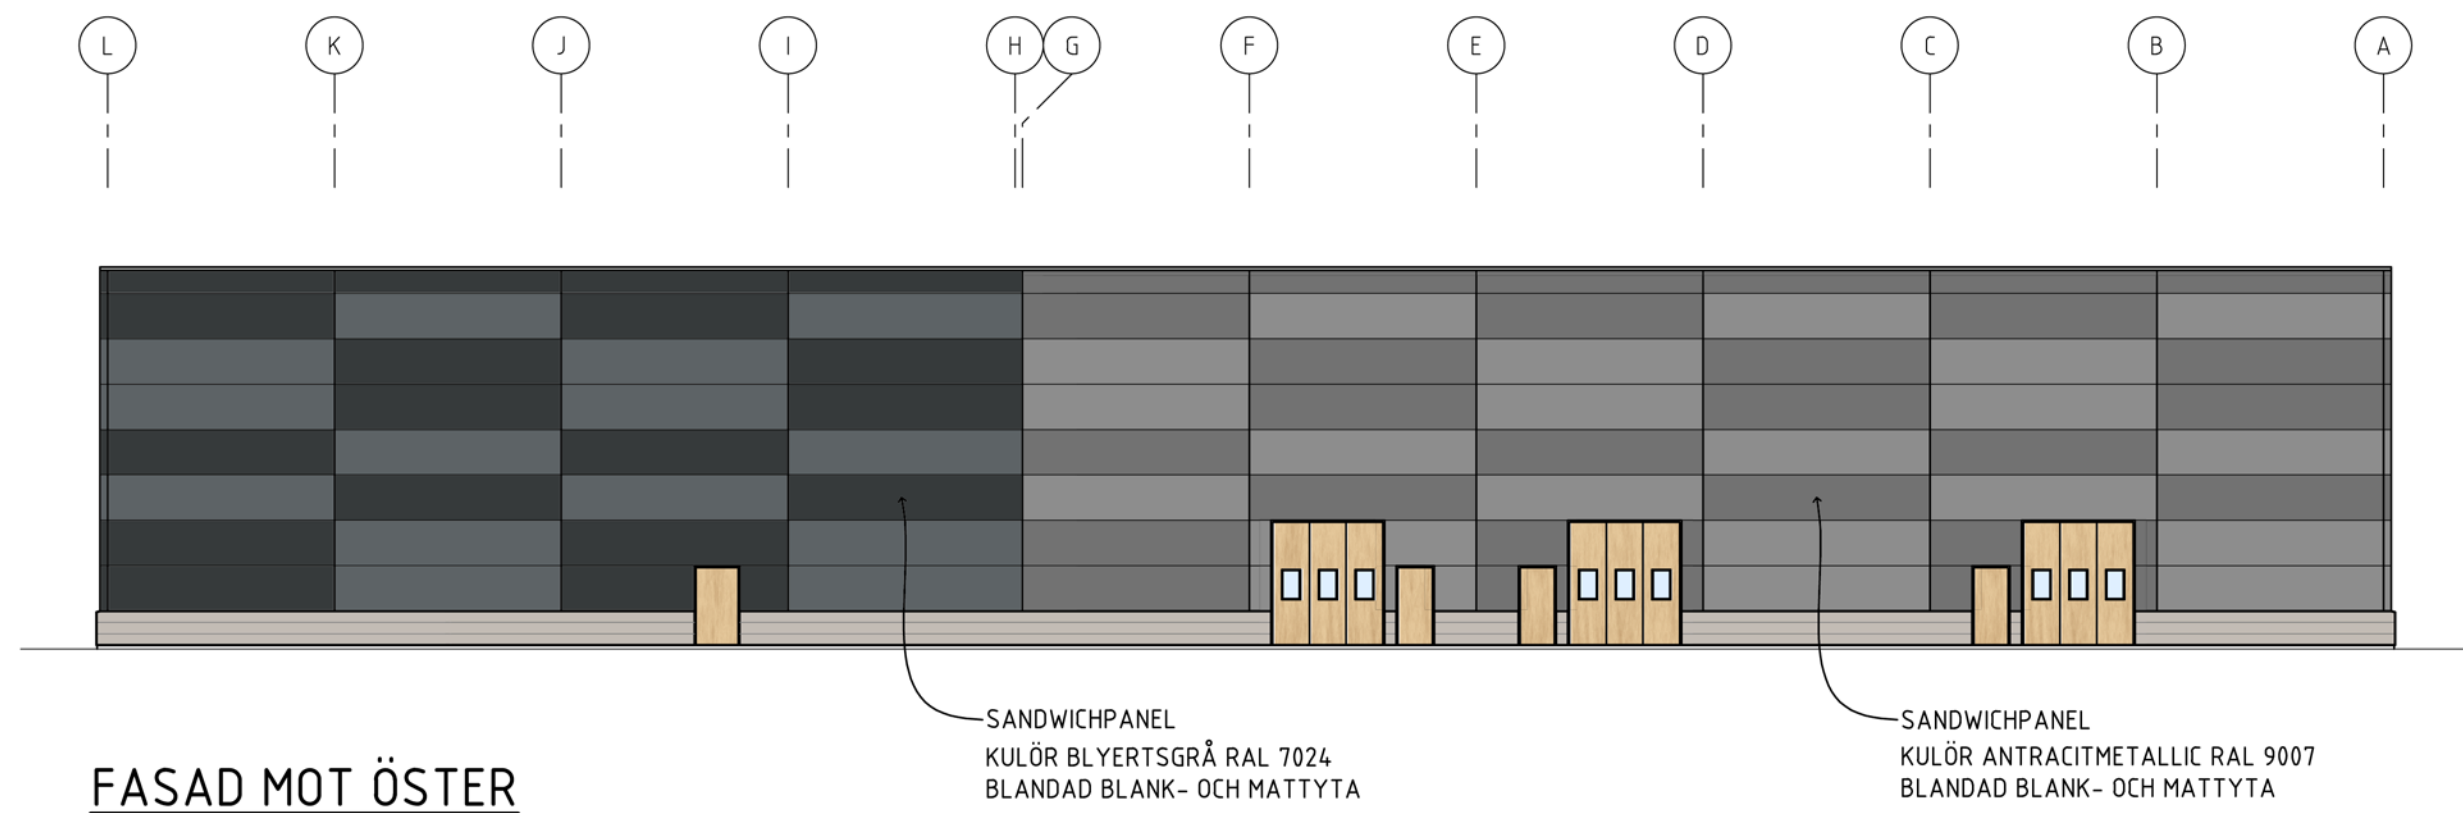


FASAD MOT ÖSTER

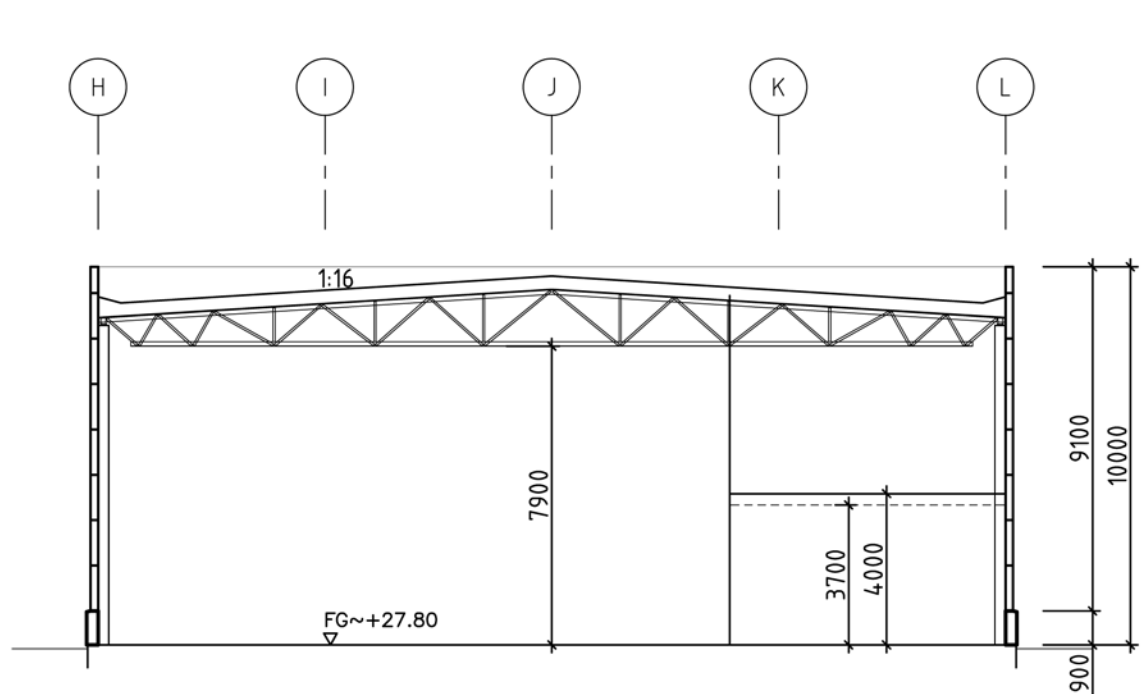


SEKTION A-A

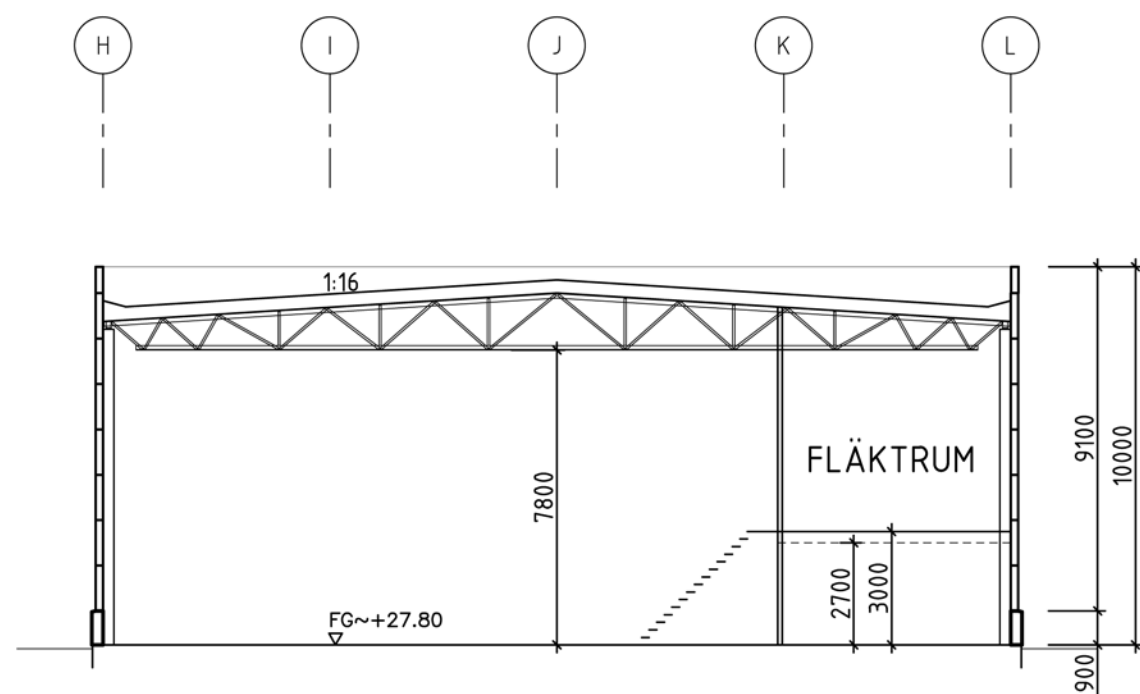

SEKTION B-B

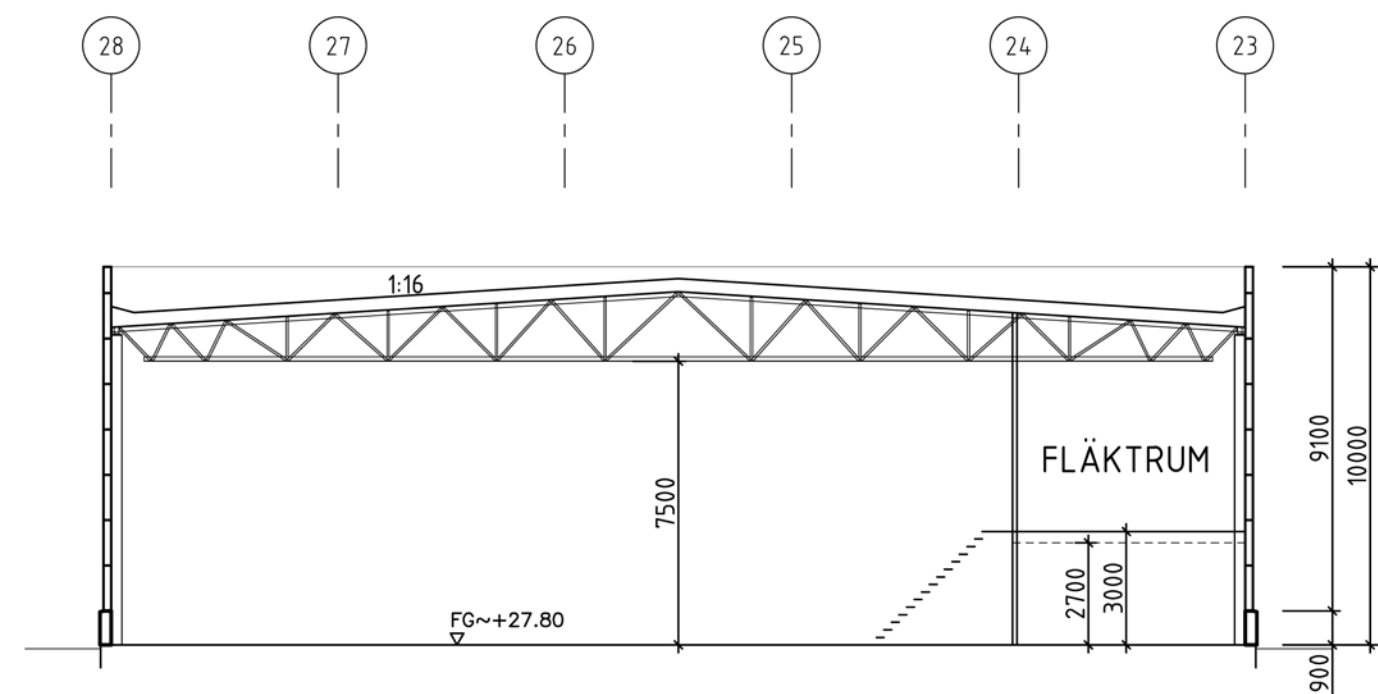

SEKTION C-C

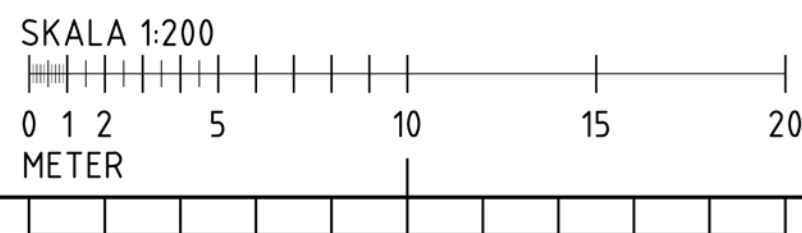

FÖRKLARINGAR

	BLYERTSGRÅ RAL 7024 - BLANK
	BLYERTSGRÅ RAL 7024 - MATT
	ANTRACITMETALLIC RAL 9007 - BLANK
	ANTRACITMETALLIC RAL 9007 - MATT

BET	ANT	ÄNDRINGEN AVSER	SIGN	DATUM
GH 2022-03-02				
KASTSPÖET 1, ÖREBRO				
				
CONORA CONSULT AB V. VINTERGATAN 10, BOX 9574 701 85 ÖREBRO, 079-12 78 92				
UPPDRAG NR 21 021	RITAD AV MJ		HANDLAGGARE KH	
DATUM 2021-11-25	ANSVARIG KAI HALDIN			
NYBYGGNAD AV PADEL CENTER OCH LOKALER				
FASADER OCH SEKTIONER				
SKALA A1L 1:200 A3L 1:400	NUMMER A-40.3-101			I BET