




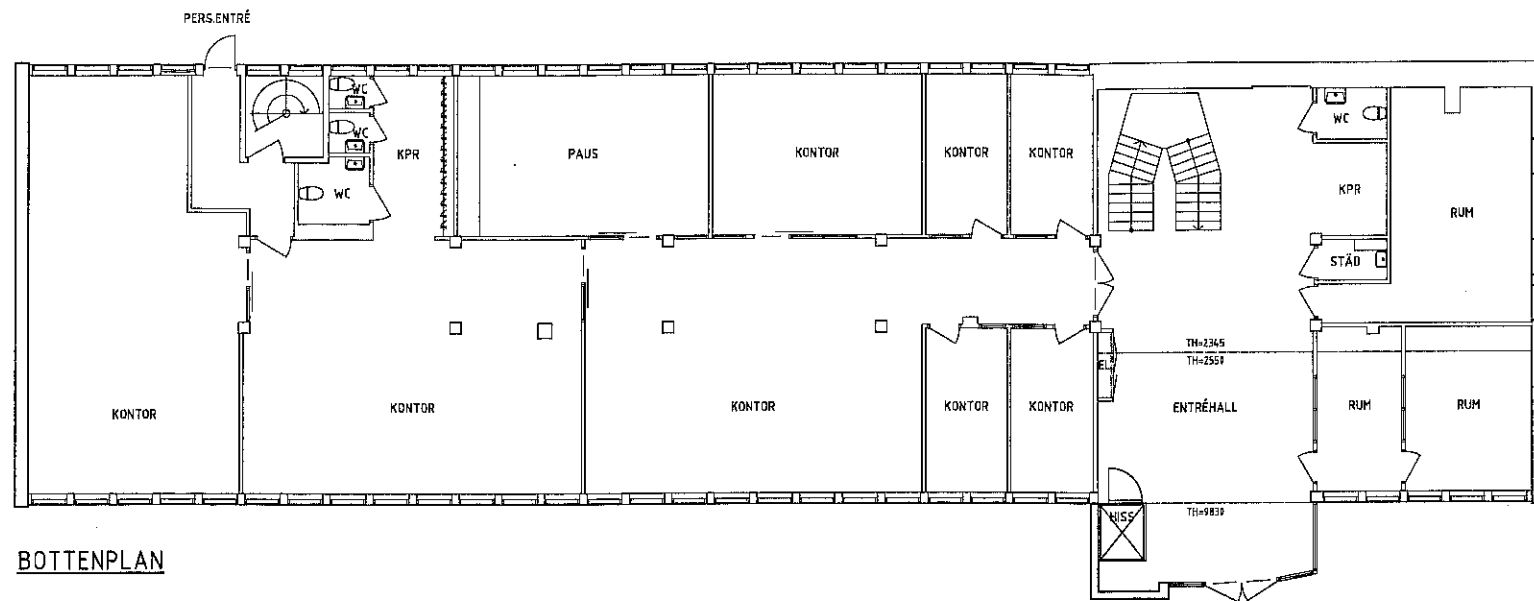

BOTTENPLAN

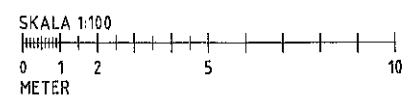

OBS!
DENNA RITNING ÄR BASERAD PÅ URSPRUNGLIGA
RITNINGAR.
DÅ DETALJUPPMÄTNING OCH AVVÄGNING ENDAST
GJORTS PÅ VISSA DELAR MÅSTE EXAKTA MÅTT OCH
PLUSHÖJDER KONTROLLERAS PÅ PLATS.

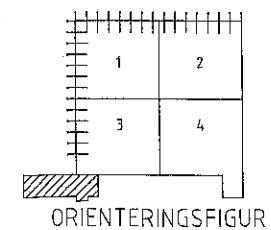

BET	ANT	ÄNDRINGEN AVSER	SIDN	DATUM					
BEFINTLIGA FÖRHÅLLANDEN									
KONTROLLANTEN 15, ÖREBRO									
									
CONSULT AS VUNTERGATAN 15, BOX 5924 200 5 ÖREBRO, 071-12 19 10									
UPPDRAG NR 12065	RITAD AV KLG	HANDLÄGGARE KH							
DATUM 2014-11-28	ANSVARIG K HALDIN								
KONTOR									
BOTTENPLAN									
SKALA A1 1:100 A3 1:200	NUMMER A-40.1-101			BET					