


SE RITNING A-40-1-091
GUSTAVSPANEL, CORTENSTÅL TRÅLUSTER SE
RITNING A-43-3-001
NEDFÖRINGSSTOLPAR SE RITNING A-46-4-301

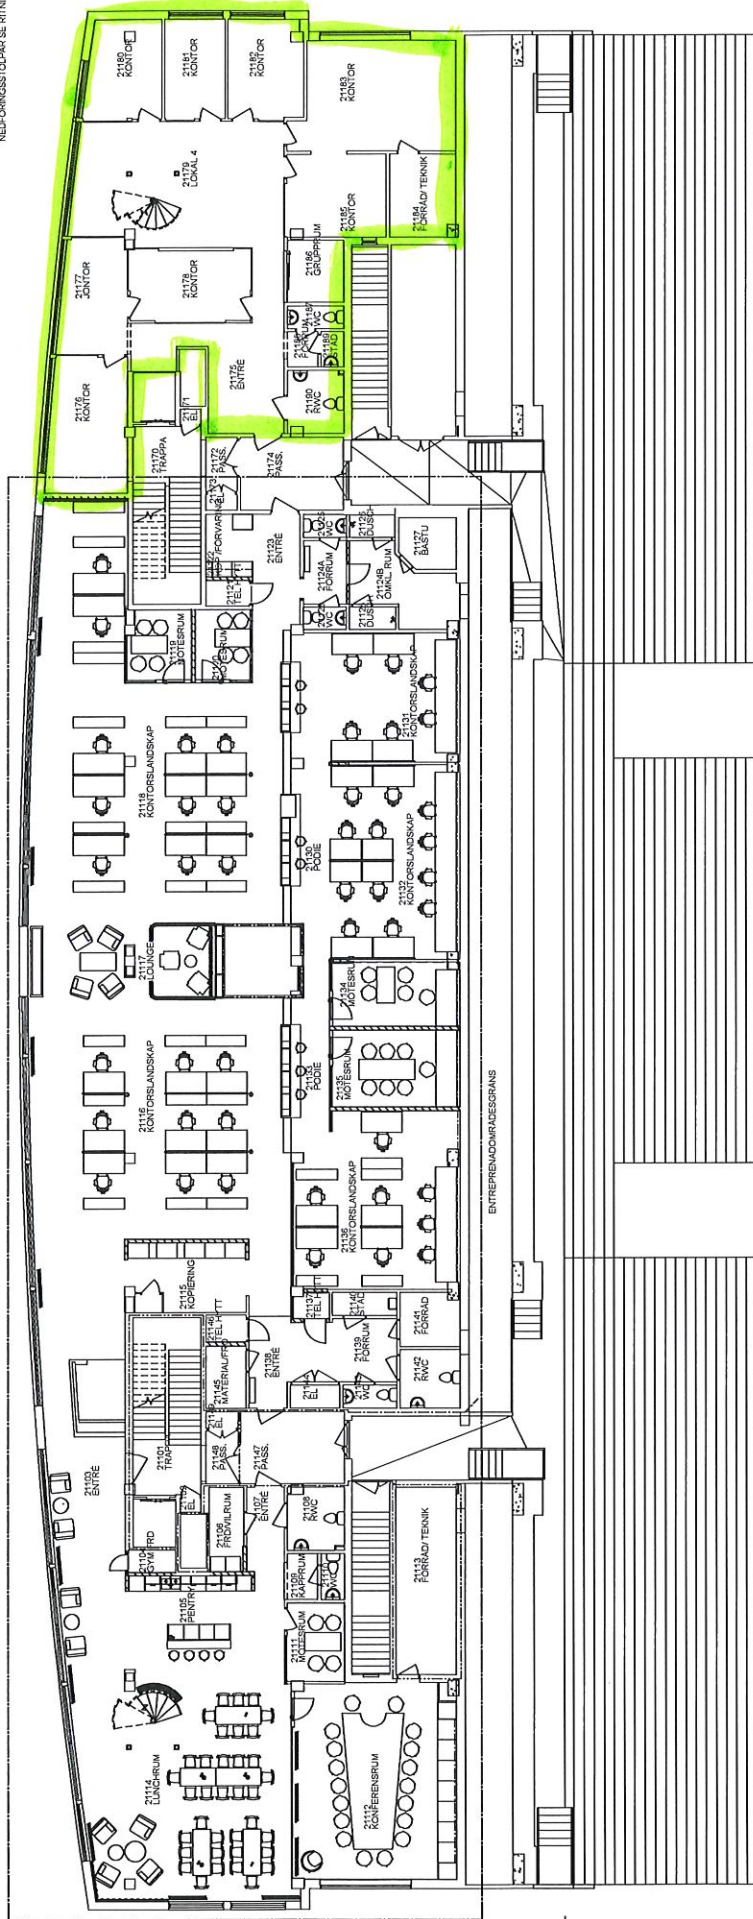


ISBN	978-91-7146-111-1
ANMÄRKNINGAR	
REKVISIT	
KÖP	

FÖRFRÅGNINGSUNDERLAG

BEHRN ARENA
VINTERSTADION

ÖREBROPORTEN

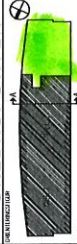

A	SWECO ARCHITECTS	019 16 81 00
E	BELA ELPROJEK	019 20 54 90
V	PROJEKTENGEMANG	010 516 00 00
W	PROJEKTENGEMANG	010 516 00 00

UTSÄTT	ANSÖKAN	PLATZ
2019-10-18	S LINDHOLM	
OMBYGGNAD AV KONTOR		
ÖVERSIKTSRITNING		
PLAN 11		

SCALE A1 = 1:100 A3 = 1:200	NUMBER A-40-1-110	DATE
-----------------------------------	----------------------	------